
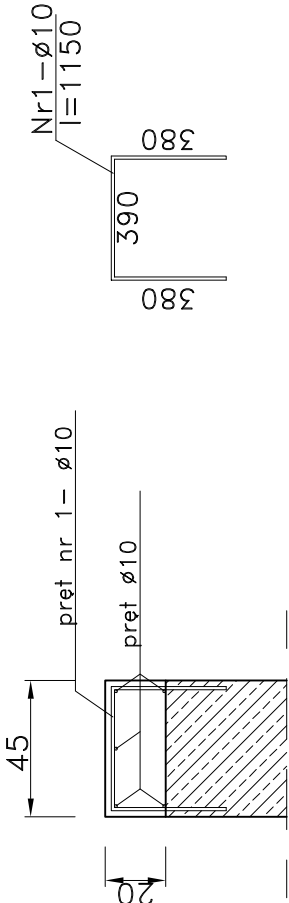




# Szczegóły zbrojenia ścian - cz.1

Skala 1:25



1-1

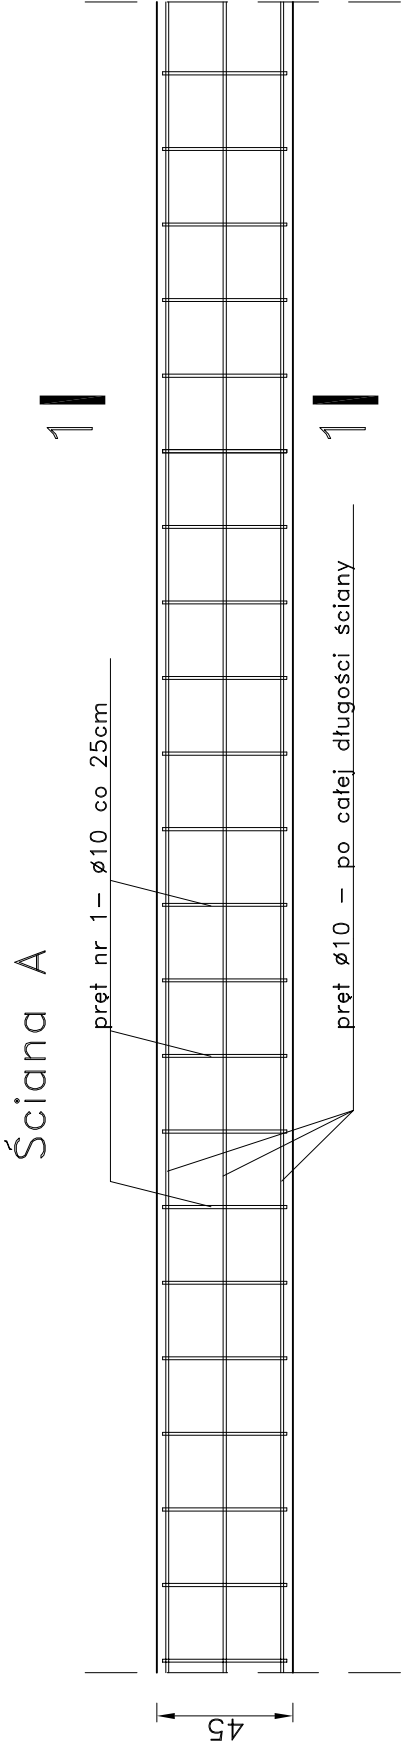

2-2

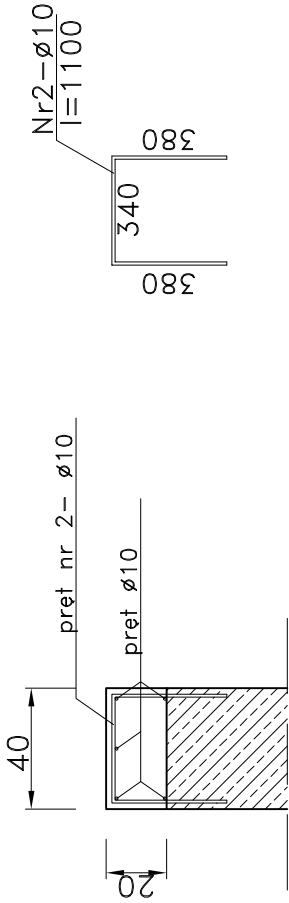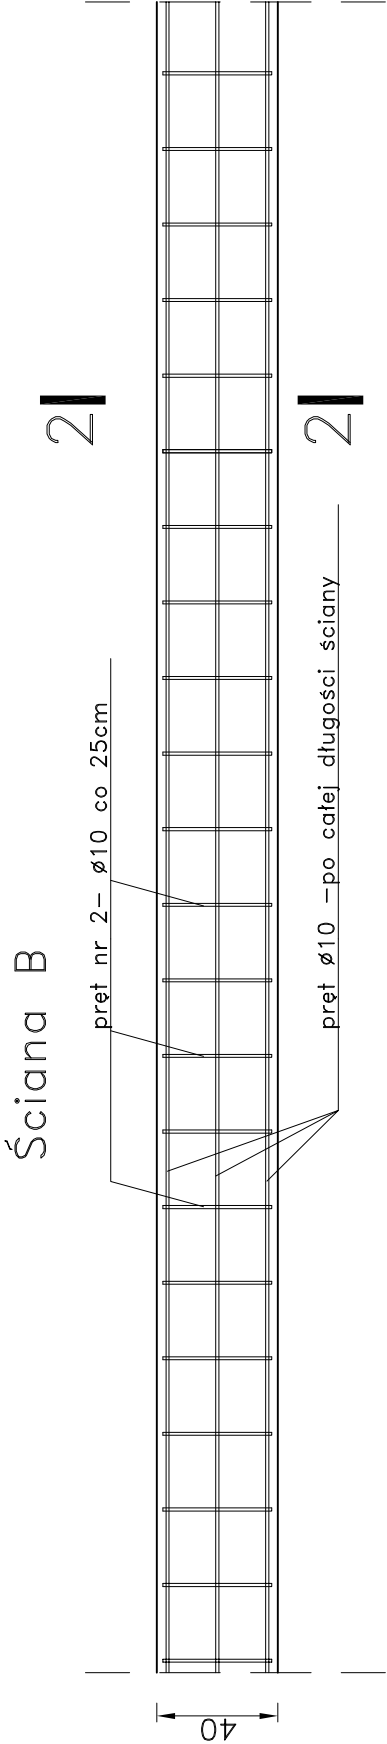


3-3

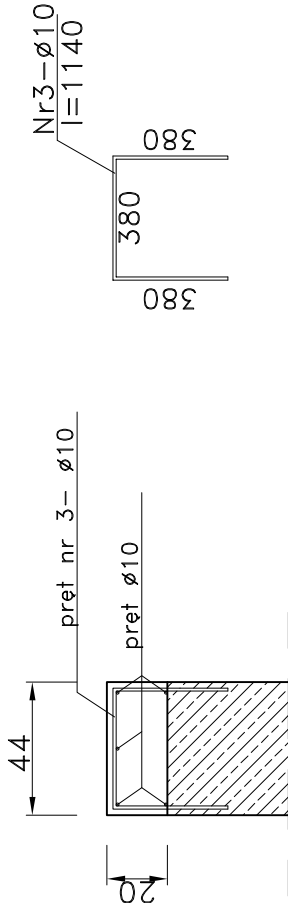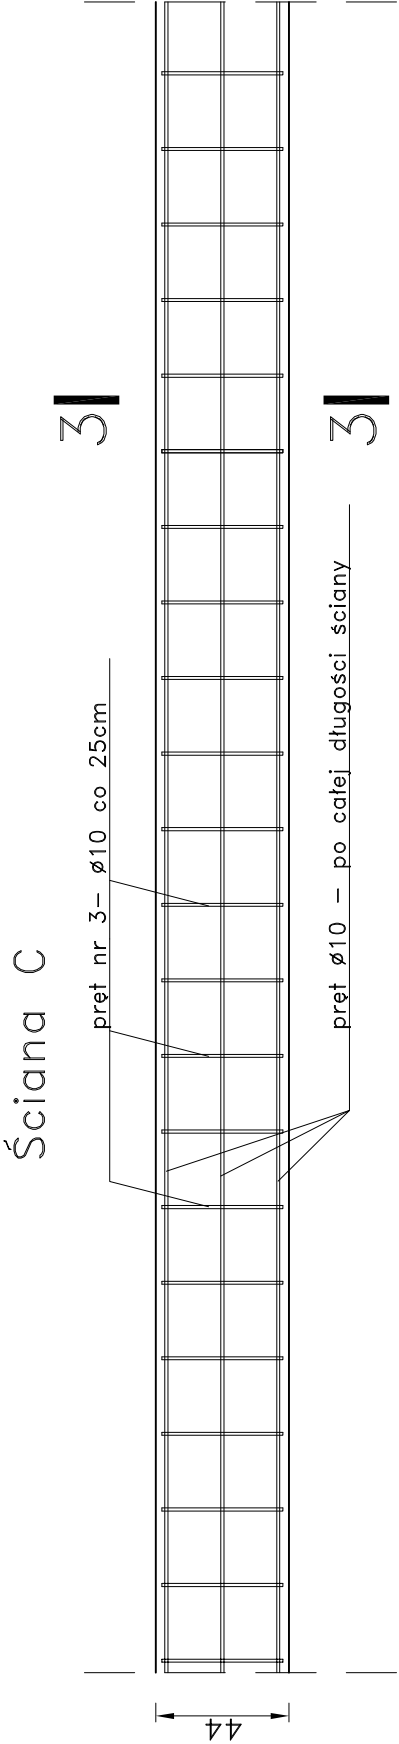

BETON C20/25 (B25)

STAL # AIIIIN (RB500W)

 PRACOWNIA PROJEKTOWA mgr inż. Marek Buko 11-500 Głazyko ul. Słowackiego 6 tel. 501 056 948	NAZWA I ADRES INWESTYCJI: Dostosowanie kubatur osadnika Imhoffa do funkcji retencyjnej na terenie oczyszczalni ścieków Bystrzy, obrob. Sulimowy, dz. nr 266	SPORZĄDZIŁ: mgr inż. Marek Buko	NR RYS. 5
OBIEKT: ZBIERNIK IMHOFFA	INWESTOR: PWIK Sp. z o.o. w Głazyku ul. Obwodowa 6 11-500 Głazyko	PROJEKTANT: Ryszard Borys	SKALA: 1:25
BRANŻA: architektura	TEMAT RYSUNKU: Szczegóły zbrojenia ścian - cz.1	Upř. bud. nr 1483/60	DATA PRACOWANIA: 07.2014r.