

MAPA DO CELÓW PROJEKTOWYCH			
Objekt:		GIZYCKO, ul. Gdańska, Jazłowa dz. 86/867 przyjelecie	
Oznaczenie kancelaryjne zgłoszenia pracy geodezyjnej		W.G.6640.976.2018	
Jednostka ewidencyjna	Identyfikator	28601 1	
	Nazwa	GIZYCKO-miasto	
Obszar ewidencyjny	Identyfikator	28601 1.0002, 28601 1.0001	
	Nazwa	2.1	
Skala mapy	1:500		
Oznaczenie granic obszaru, który był przedmiotem aktualizacji:	-----		
Służbnośćą gminowe mające wpływ na zagospodarowanie gruntów zlokalizowanych w granicach projektowanej inwestycji	Nie badano		
Kontur użytku gruntowego, który nie jest ujętym w bazie ewidencji gruntów i budynków	brak		
Rodzaj pracy geodezyjnej	Mapa do celów projektowych		

URSOL GIEZDZICZKO - KARTOGRAFICZNE
11-507 023/024 ul. Gdanskowska 102B
tel 081 428 99 44, NIP 845-105-04-1
REGON 780202000

Alana Giezdyczko
GEODEZJA UPRAWNIENY
nr 5585 z dnia 10.08.2018 r.


Krytyka



ZIN STARSZY
100999
Krzysztof Krason

SZKIC ORIENTACYJNY, skala 1:5 000
Pon wykazaniem na mapie urządzeniami nie wykazuje się istnienia innych urządzeń, które nie były zgłoszone do powołanej powoławczy.
Dane w zakresie ewidencji gruntów nawiązane do podawanych materiałów w ujętym przez POD I.K. w Głzicku bez prawnego ustalenia granic.

Poziomy układ odniesienia: „Kronstadt 60”
Wysokościowy układ odniesienia: „Kronstadt 60”
Mapa aktualna na dzień 10.08.2018

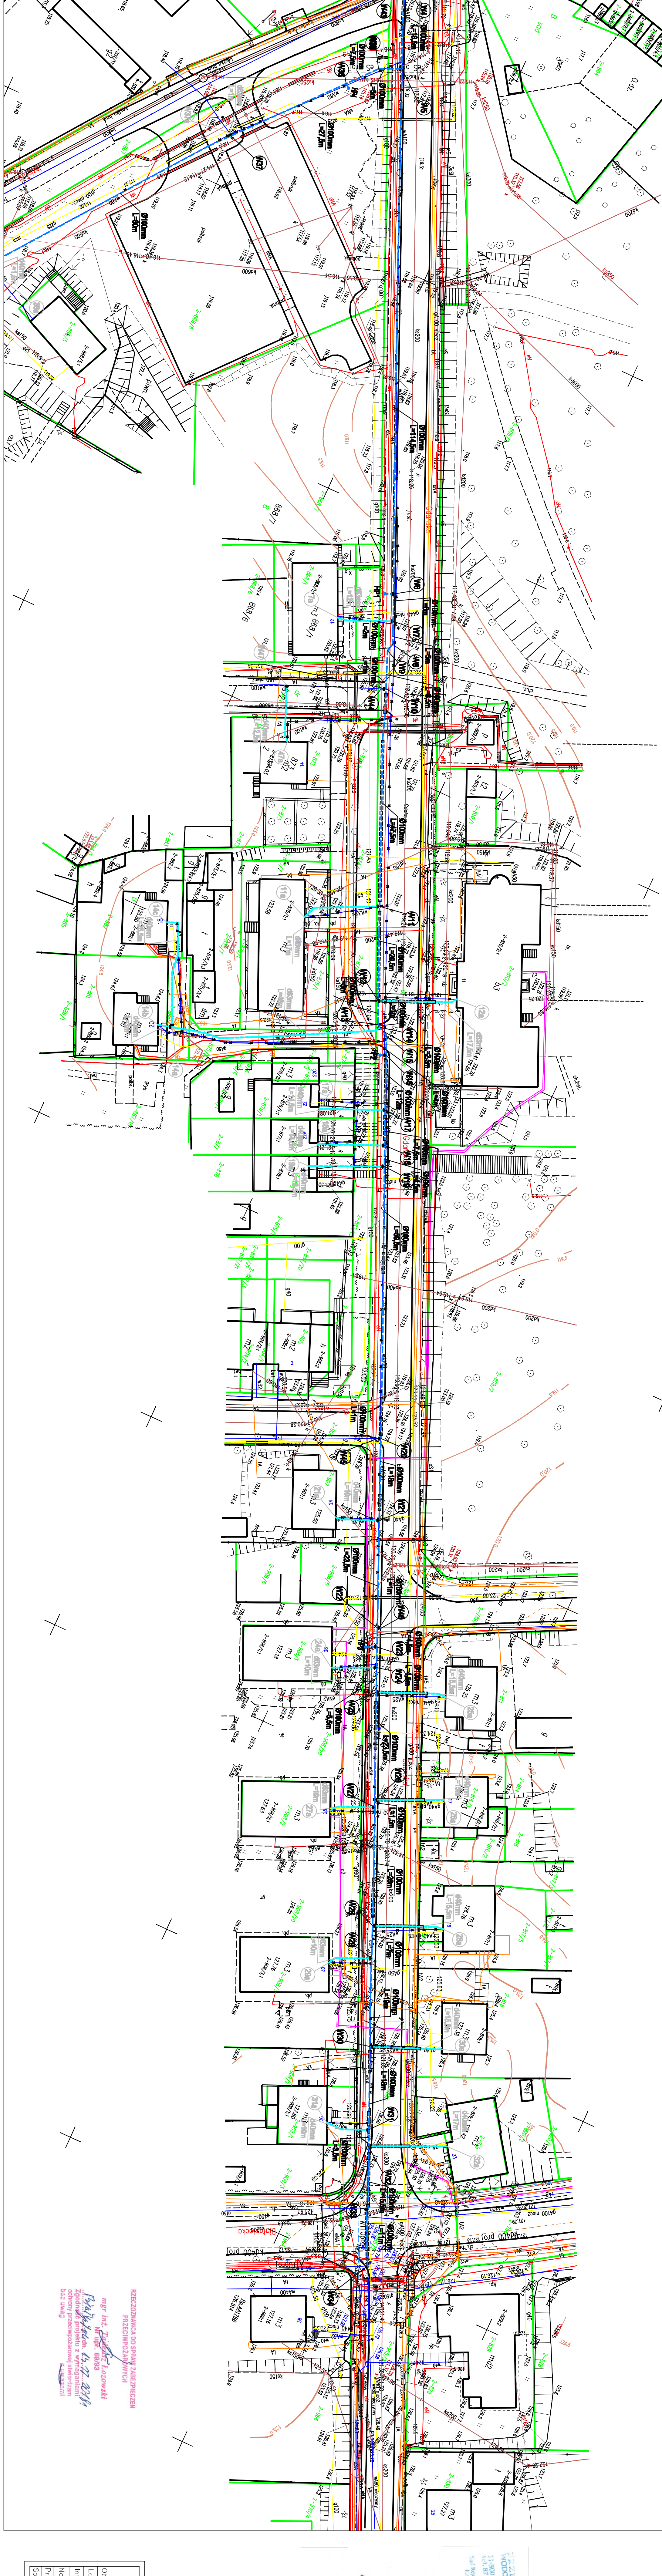

Projekt zagospodarowania terenu – skala 1:500
Przebudowa sieci wodociągowej
Gizycko, ul. Gdańska

Oznaczenia:
 - projektowana sieć wodociągowa
 - projekcja przebiegu wodociągów
 - istniejące przebiegi do likwidacji

ZAGOSPODAROWANIE TERENU
WODOKANALIZACJA
11-507 023/024 ul. Gdanskowska 102B
tel 081 428 99 44, NIP 845-105-04-1
REGON 780202000
Alana Giezdyczko
GEODEZJA UPRAWNIENY
nr 5585 z dnia 10.08.2018 r.

Projekt niniejszy uzgodniono z miejscowym warunkiem
dotyczącym do nieistniejącej sieci wodociągowej
i kanalizacji sanitarnej z zastrzeżeniem dysponowania
1. O warunkach rozporządzenia o warunkach technicznych
budownictwa i o budownictwie
2. Inwestor zapewnienie nadzoru nad budową
Głzicko dnia 10.08.2018 r.
H. Giezdyczko

Ważne uwagi:
 1. Wzrost W33 do stanu - dobowe
 2. Stanu istniejącego bryły od projektu
 H. Giezdyczko

REZERWACJA NA STAN ZABEZPIECZENIA
PRZEDSIĘWZIĘCIE
mgr inż. T. Giezdyczko
NIP 845-105-04-1
Zgodnie z projektem z warunkami
technicznymi i warunkami
dotyczącymi budownictwa

Objekt	Przebudowa sieci wodociągowej	NIP 845-105-04-1
Investor	Gizycko, ul. Gdańska, Jazłowa	SKALA 1:500
Nazwa rys.	Projekt zagospodarowania terenu – ark. II	BRANŻA: Sanitarna
Projektant	mgr inż. Marcin Burkowski	DATA: 20-09-2018
Sprawdzący	mgr inż. Marcin Burkowski	