
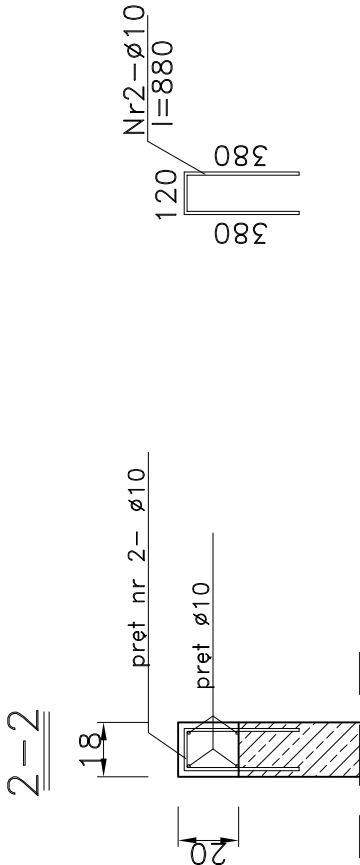
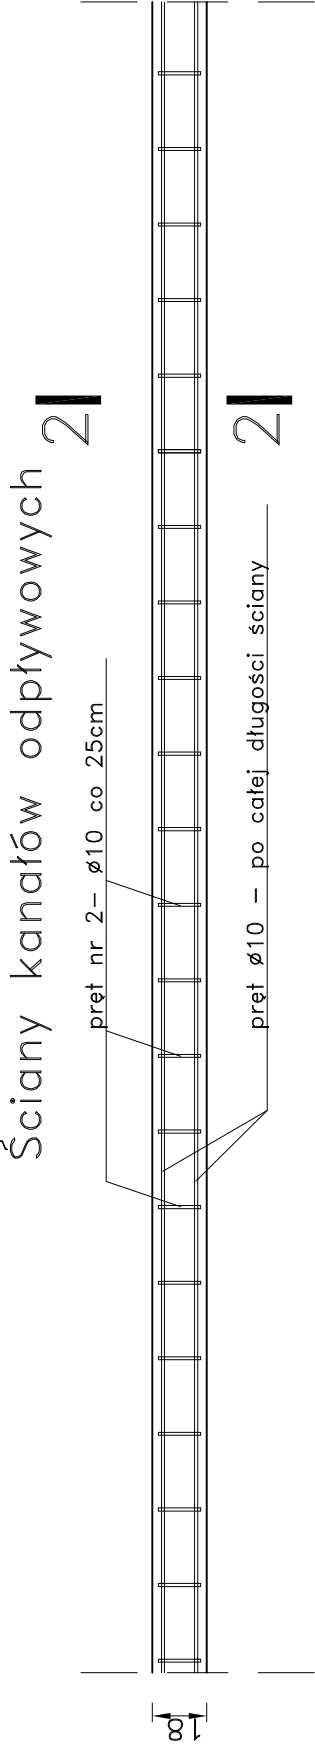
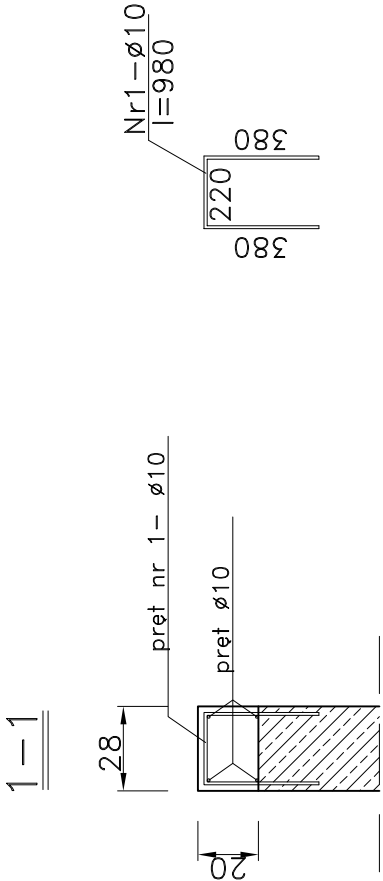


Szczegóły zbrojenia ścian - cz.2

Skala 1:25

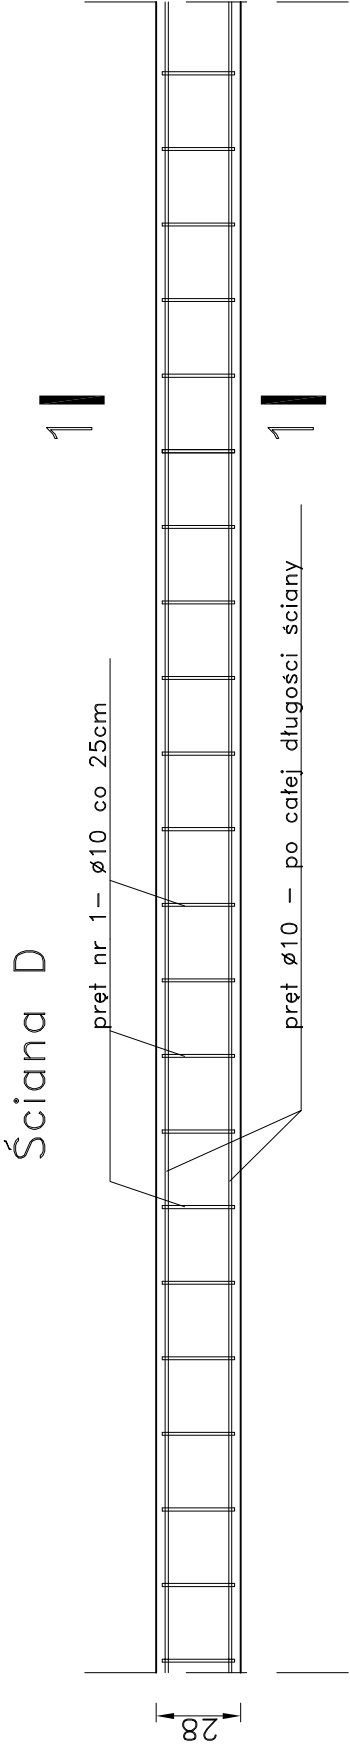

BETON C20/25 (B25)
STAL # AIIIIN (RB500W)

<div>PRACOWNIA PROJEKTOWA KUB mgr inż. Marek Buko 11-500 Głazyko ul. Słowackiego 4 tel. 501 056 949</div>	<div>NAZWA I ADRES INWESTYCJI: Dostosowanie kubatur osadnika Imhoffa do funkcji retencyjnej na terenie oczyszczalni ścieków Bystrzy, obrob. Sulimowy, dz. nr 266</div>	<div>SPORZĄDZIŁ: mgr inż. Marek Buko</div>	<div>NR RYS. 6</div>
<div>OBJEKT: ZBIENIK IMHOFFA</div>	<div>INWESTOR: PWIK Sp. z o.o. w Głazyku ul. Obwodowa 6 11-500 Głazyko</div>	<div>PROJEKTANT: Ryszard Borys Upr. bud. nr 1483/60</div>	<div>SKALA: 1:25</div>
<div>BRANŻA: architektura</div>	<div>TEMAT RYSUNKU: Szczegóły zbrojenia ścian – cz.2</div>	<div>DATA OPRACOWANIA: 07.2014r.</div>	