



RZUT PARTERU

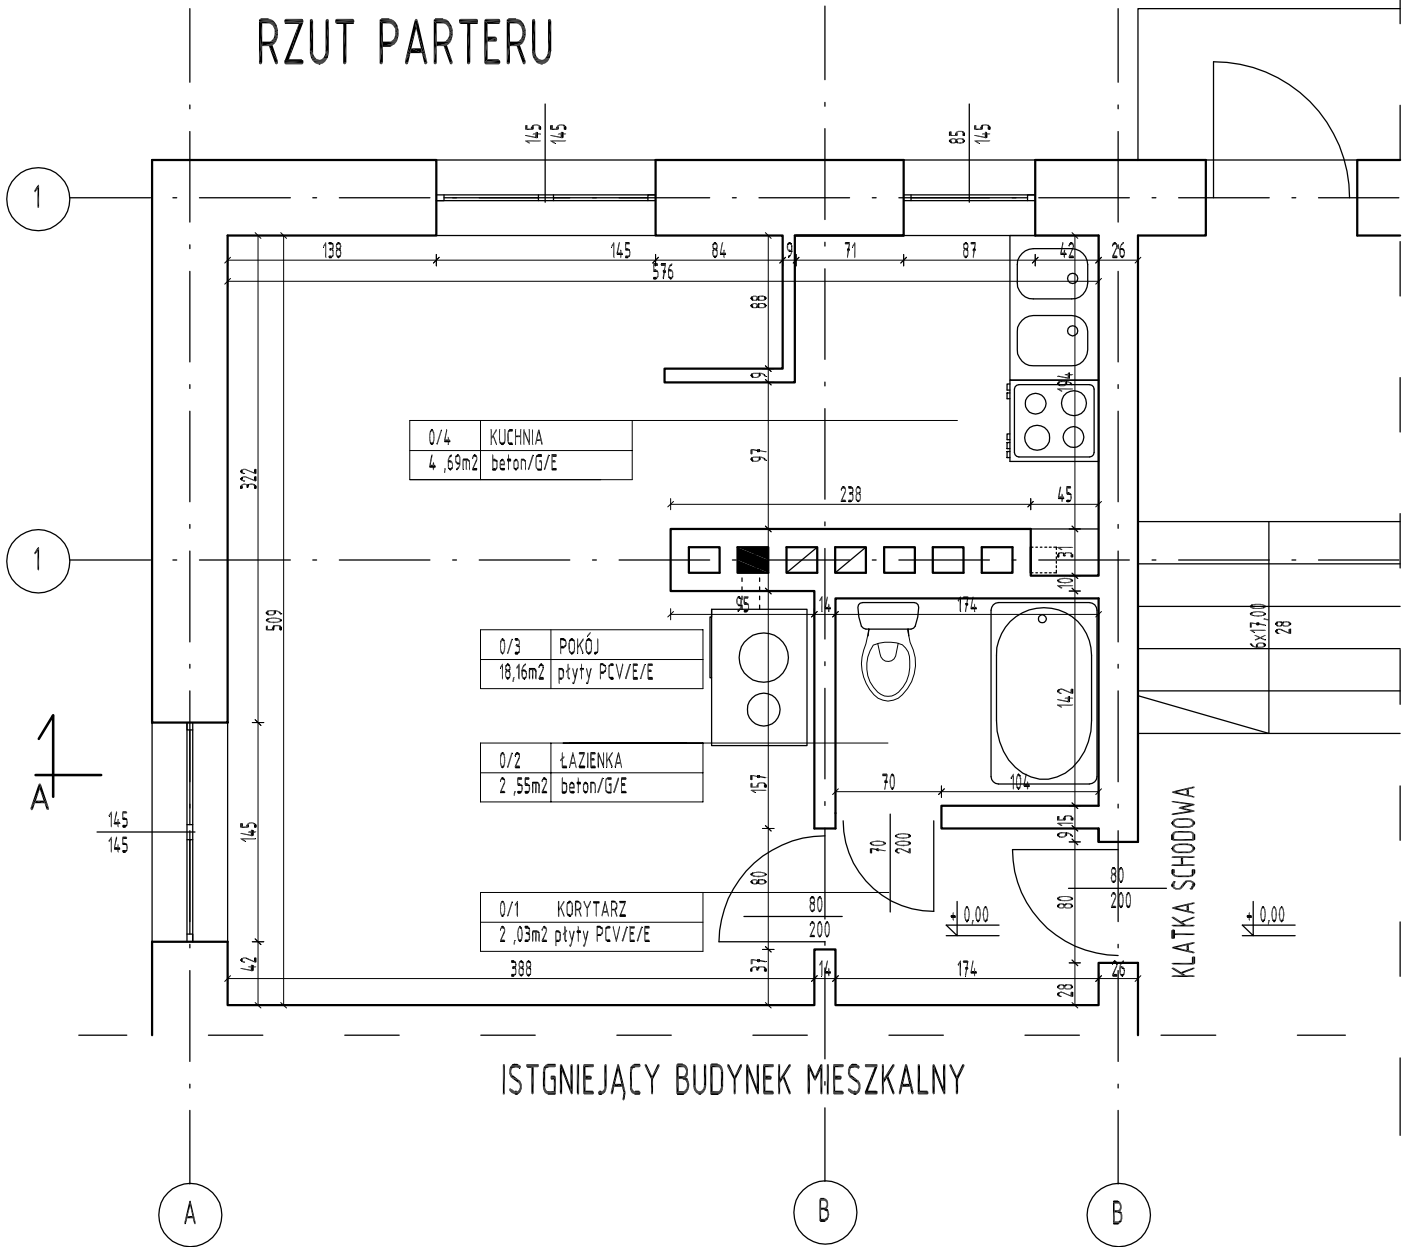


PRZEKRÓJ A - A

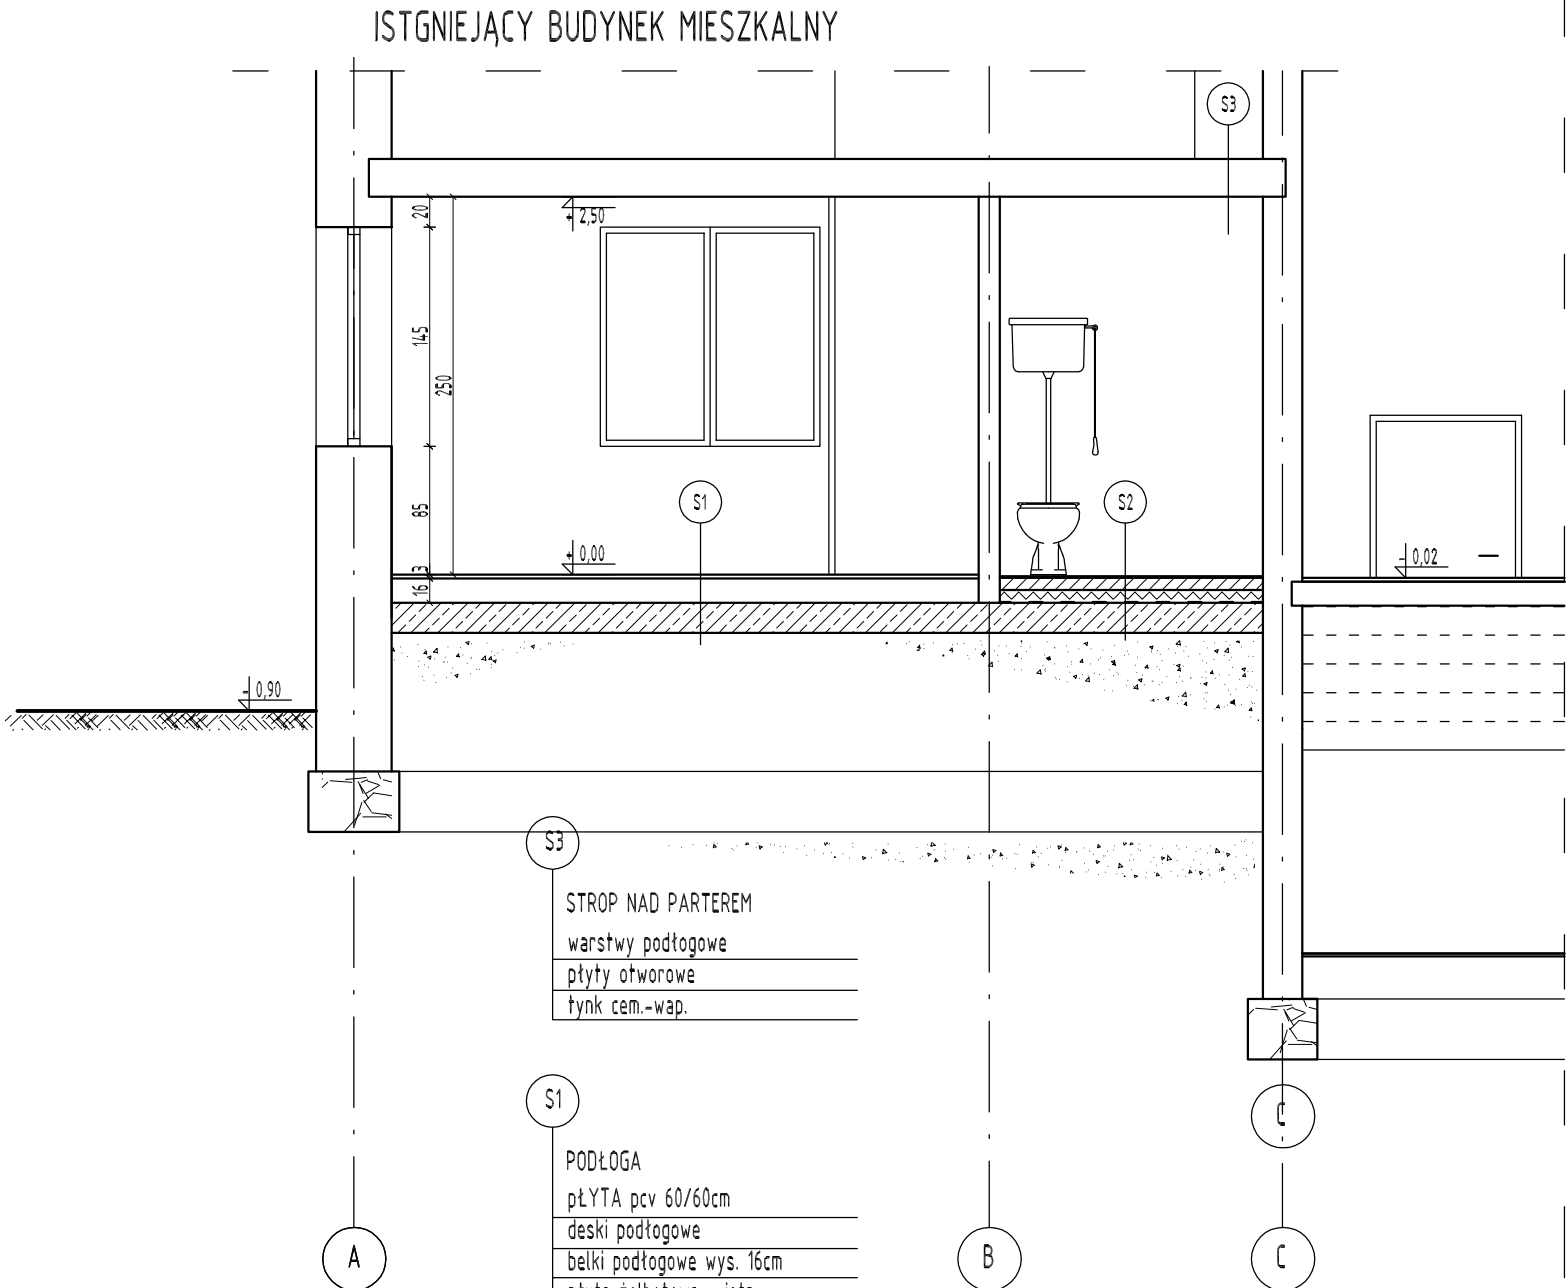

STROP NAD PARTEREM
warstwy podłogowe
płyty otworowe
tynk cem.-wap.

PODŁOGA
płyta pcv 60/60cm
deski podłogowe
belki podłogowe wys. 16cm
płyta żelbetowa - istn.
podsypka - ist.

PODŁOGA
płyta PCV
warstwa wyrównawcza
styropian
izolacja
płyta żelbetowa
podsypka

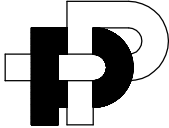		P. P. NOVATECH inż. Mendel PERCZUK Jaczów, ul. Wiosenna 1, 67-200 Głogów	
OBIEKT:		REMONT MIESZKANIA SOCJALNEGO W BUDYNKU WIELORODZINNYM W MIEJSCOWOŚCI TRZĘSÓW 4a, NA DZIAŁCE NR EWID. 66/2.	
NAZWA RYSUNKU:		RZUT PARTERU I PRZEKRÓJ A - A - INWENTARYZACJA	
PROJEKTANT:		inż. MENDEL PERCZUK	DATA:
(br.konstr. budowl.)		upr. Nr 34/78/Lw.	PODPIS:
ASYSTENT		mgr inż. EWA RESZCZYŃSKA	SKALA: 1:50
PROJEKTANTA:			RYS.