



RZUT PARTERU

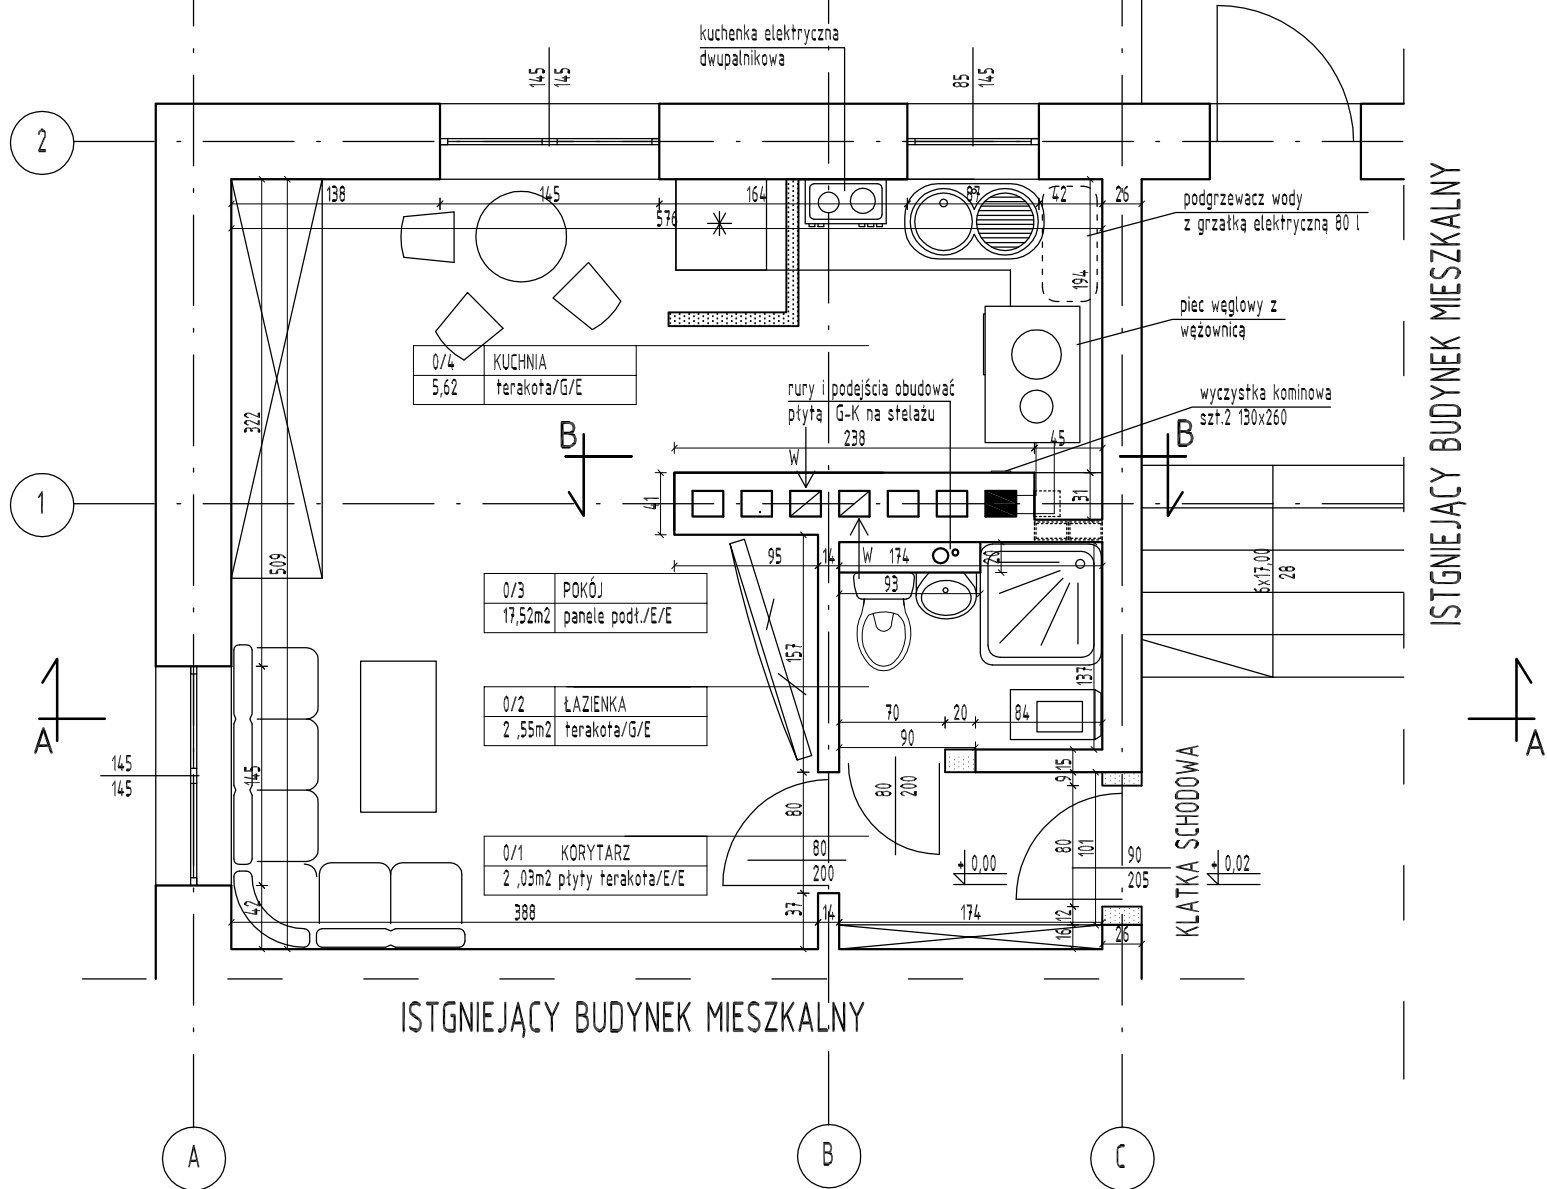

PRZEKRÓJ A - A

ISTGNIĘJĄCY BUDYNEK MIESZKALNY

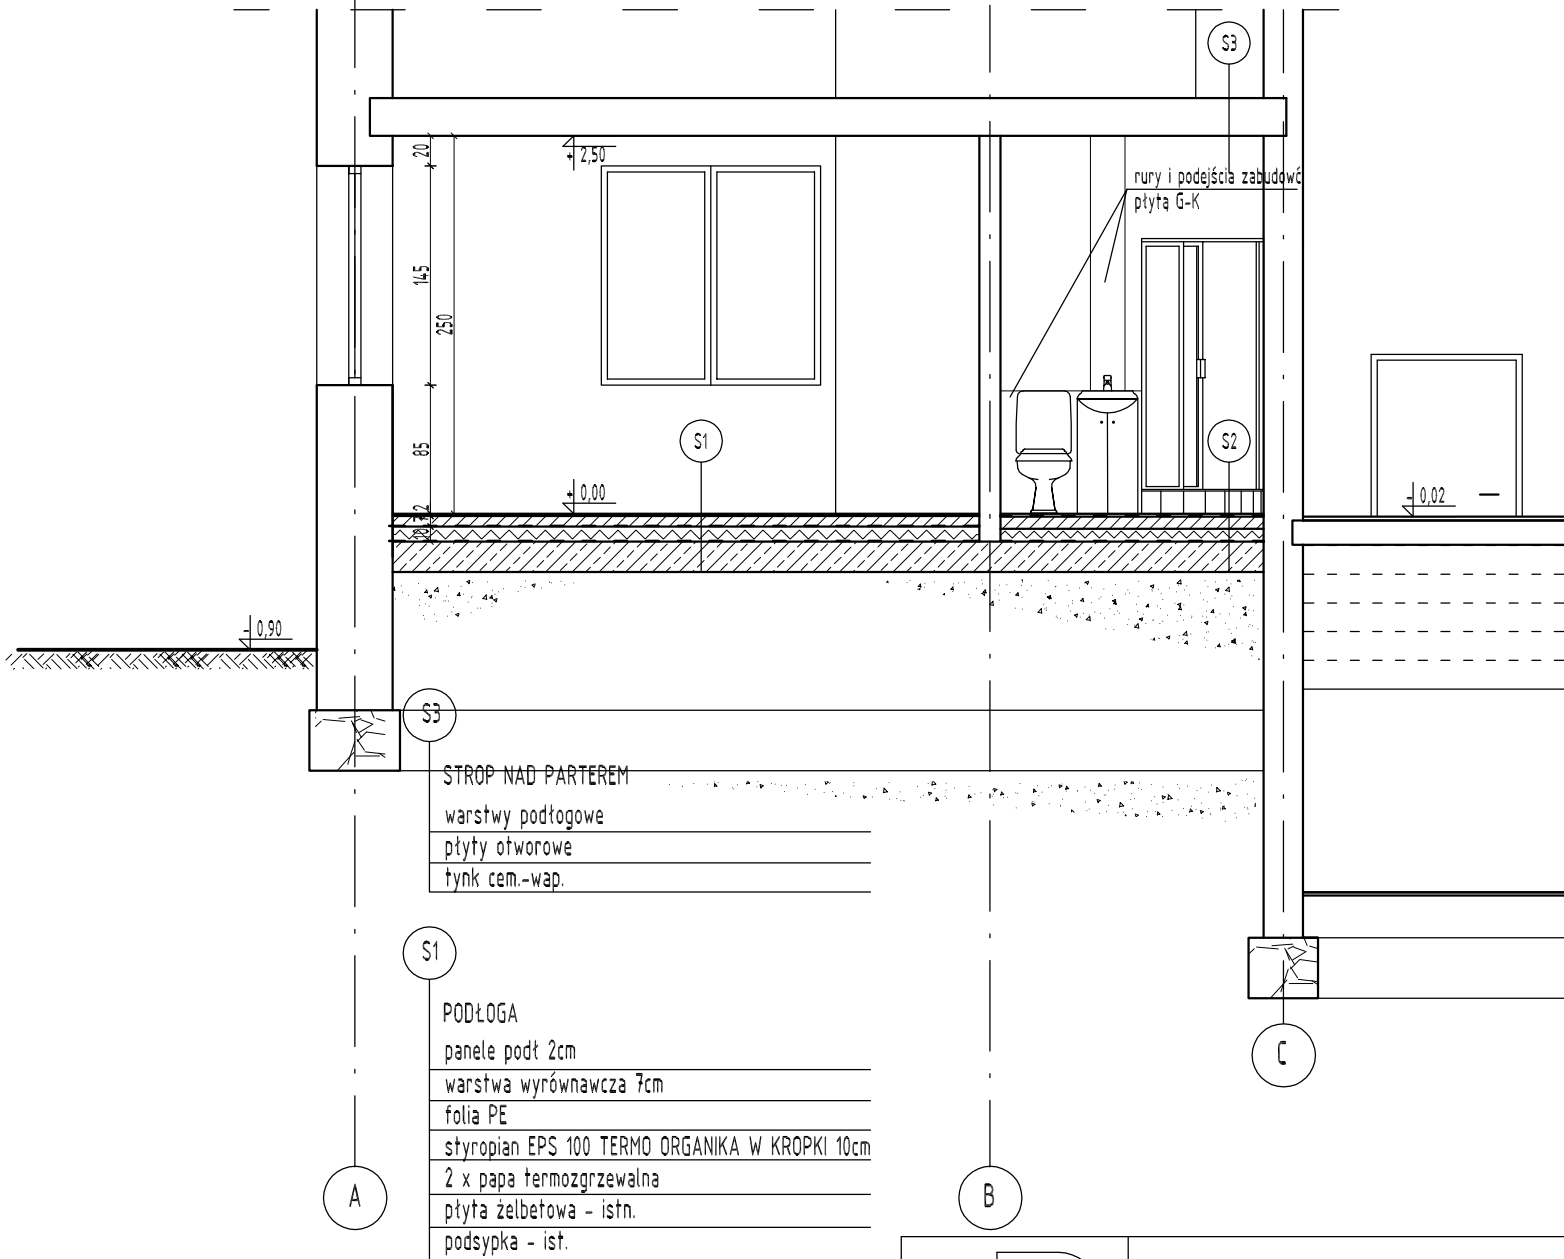


OZNACZENIA

WYBURZENIA

STROP NAD PARTEREM
warstwy podłogowe
płyty otworowe
tynk cem.-wap.

PODŁOGA
panele podł. 2cm
warstwa wyrównawcza 7cm
folia PE
styropian EPS 100 TERMO ORGANIKA W KROPKI 10cm
2 x papa termozgrzewalna
płyta żelbetowa - istn.
podsyпка - ist.

PODŁOGA
terakota 2cm
folia w płynie Deitermann
warstwa wyrównawcza - ist.
styropian - ist.
izolacja - ist.
płyta żelbetowa - ist.
podsyпка - ist.

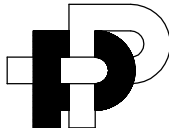	P. P. NOVATECH inż. Mendel PERCZUK Jaczów, ul. Wiosenna 1, 67-200 Głogów		
OBIEKT:	REMONT MIESZKANIA SOCJALNEGO W BUDYNKU WIELORODZINNYM W MIEJSCOWOŚCI TRZĘSÓW 4a, NA DZIAŁCE NR EWID. 66/2.		
NAZWA RYSUNKU:	RZUT PARTERU I PRZEKRÓJ A - A - PROJEKT		
PROJEKTANT: (br.konstr. budowl.)	inż. MENDEL PERCZUK	DATA:	
	upr. Nr 34/78/Lw.	PODPIS:	
ASYSTENT PROJEKTANTA:	mgr inż. EWA RESZCZYŃSKA	SKALA: 1:50	
		RYS.	