
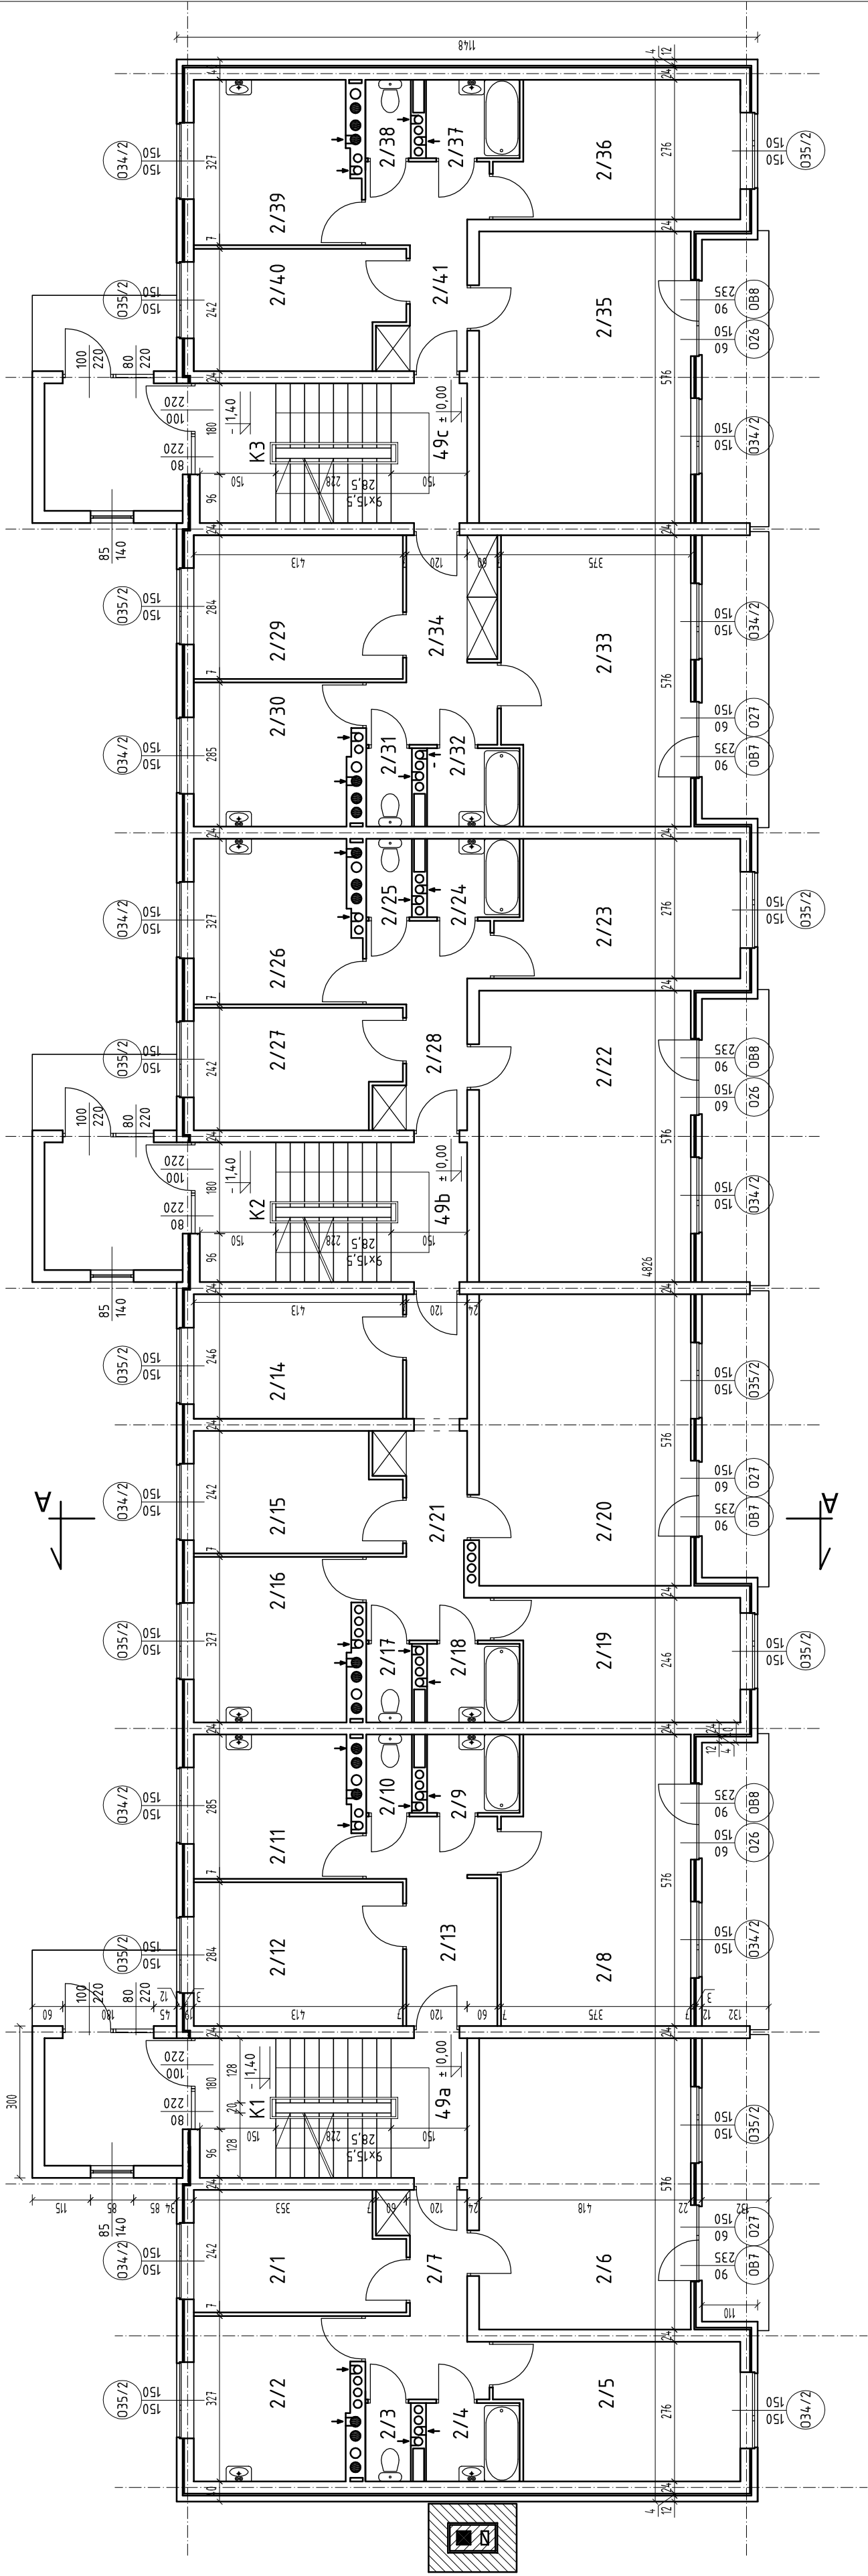


RZUT PARTERU

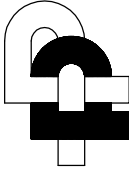

	NOVATECH.PL inż. Mendel PERCZUK 67-210 Jaczów, ul. Wiosenna 1
OBIEKT:	WYMIANA STOLARKI OKIENNEJ I DRZWI BAL KONOWYCH W BUDYNKU MIESZKALNYM WIELORODZINNYM W TRZĘSOWIE, DZIAŁKA NR EWID. 66/2
NAZWA RYSUNKU:	RZUT PARTERU PROJEKT
PROJEKTANT: <i>(br. architektoniczna)</i>	<i>PODPIS:</i>
PROJEKTANT: <i>(br. konstrukcyjna)</i>	inż. MENDEL PERCZUK upr. Nr 34/78/Lw. <i>PODPIS:</i>
ASYSTENT PROJEKTANTA:	mgr inż. ARKADIUSZ GROBELNY <i>PODPIS:</i> DATA: 12.02.2014 SKALA: 1:100 REV. RYS. 10 A