

RYSUNKI ZAMIENNE

TEMAT OPRACOWANIA:

PROJEKT BUDOWLANO-WYKONAWCZY

PRZEBUDOWA W ZAKRESIE:
PRZYSTOSOWANIA BUDYNKU DOMU POMOCY SPOŁECZNEJ „MAGNOLIA”
przy ul. NEPTUNA 22-24 w GŁOGOWIE
DO PRZEPISÓW OCHRONY PRZECIWPOŻAROWEJ
(PROJEKT NA WYKONANIE ZALECEŃ NAKAZANYCH W TRYBIE DECYZJI WYDANEJ PRZECZ
KOMENDANTA POWIATOWEGO PAŃSTWOWEJ STRAŻY POŻARNEJ W GŁOGOWIE)

ZMIANY NIE ISTOTNE* - wersja 2

W ZAKRESIE NAZEWNICTWA POMIESZCZEŃ, ILOŚCI I RODZAJU DRZWI WEWNĘTRZNYCH,
NANIESIENIA LOKALIZACJI CENTALI SAP I WYŁĄCZNIKA GŁ. PRĄDU.

Wersja 2 (zamienna) obejmuje zmianę w zakresie Parteru - Otwarta Portiernia

INWESTOR:

Dom Pomocy Społecznej "Magnolia"
ul. Neptuna 22/24
67-200 Głogów

ADRES INWESTYCJI:

dz. nr 167
obręb 0018 Kopernik
ul. Neptuna 22/24
67-200 Głogów
pow. głogowski, woj. dolnośląskie

Opracowanie:


Zespół projektowy
Biuro architektoniczne AMBIT



JOANNA NOWAK
architekt
uprawnienia budowlane
w specjalności architektonicznej
do projektowania bez ograniczeń
nr 13/06/DOIA

* Zmiany nie istotne w świetle art. 36a Prawa Budowlanego

Głogów, 05.06. 2018r.

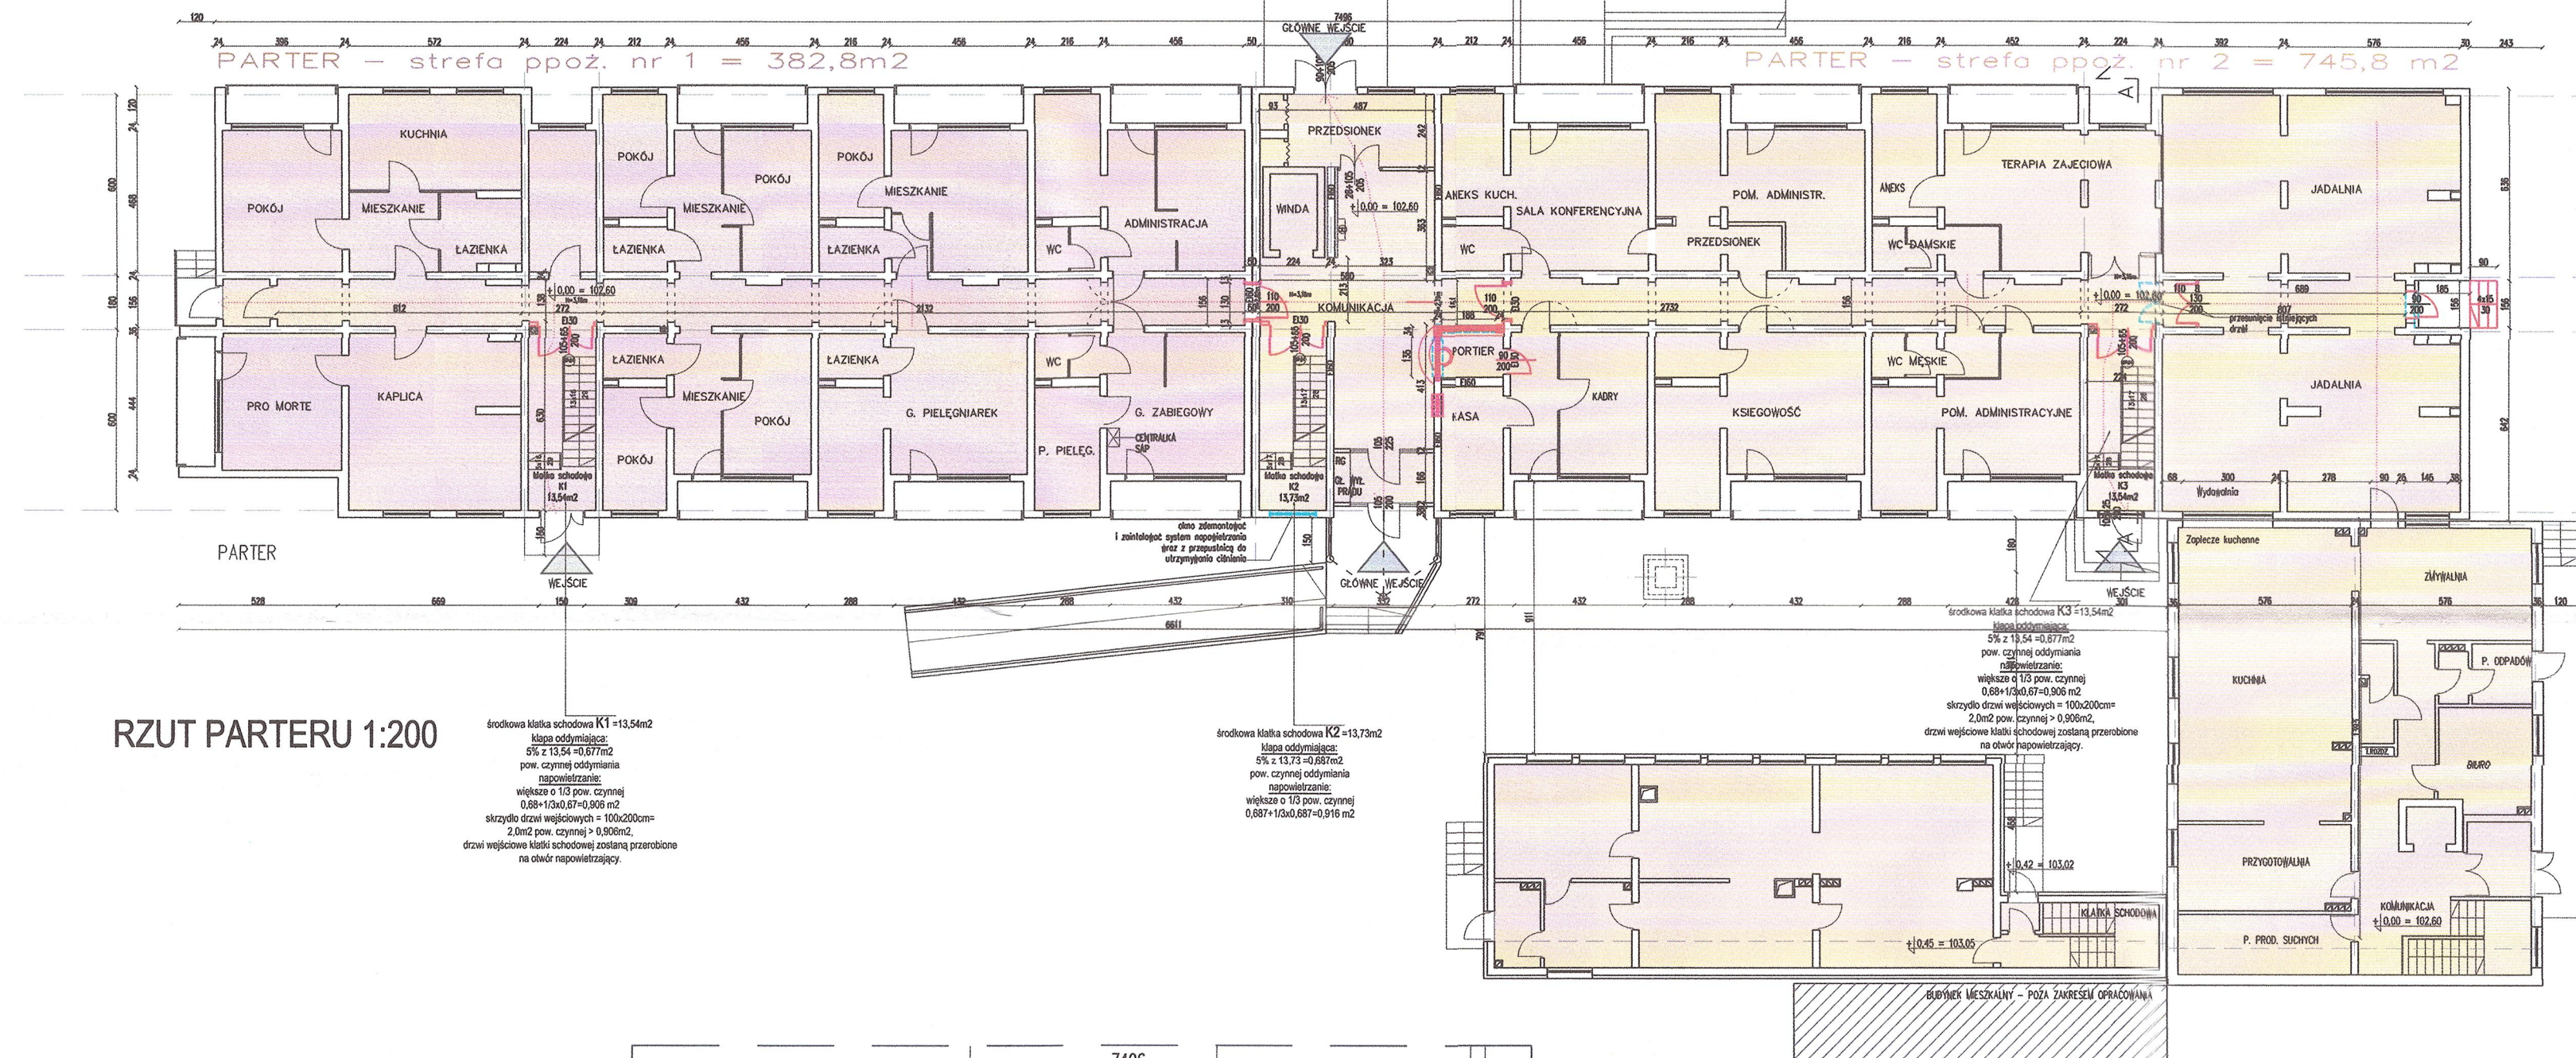

RZUT PARTERU 1:200

środkowa klatka schodowa K1 = 13,54m²
klatka oddymiająca
5% z 13,54 = 0,677m²
pow. czynnej oddymiania
napowietrzanie:
współczynnik o 1/3 pow. czynnej
0,677 x 1,33 = 0,900m²
skrzydło drzwi wejściowych = 100x200cm =
2,0m² pow. czynnej > 0,900m²
drzwi wejściowe klatki schodowej zastąpić przesłoną
na otwór napowietrzający

środkowa klatka schodowa K2 = 13,73m²
klatka oddymiająca
5% z 13,73 = 0,687m²
pow. czynnej oddymiania
napowietrzanie:
współczynnik o 1/3 pow. czynnej
0,687 x 1,33 = 0,914m²


środkowa klatka schodowa K3 = 13,54m²
klatka oddymiająca
5% z 13,54 = 0,677m²
pow. czynnej oddymiania
napowietrzanie:
współczynnik o 1/3 pow. czynnej
0,677 x 1,33 = 0,900m²
skrzydło drzwi wejściowych = 100x200cm =
2,0m² pow. czynnej > 0,900m²
drzwi wejściowe klatki schodowej zastąpić przesłoną
na otwór napowietrzający

STREFA POŻAROWA NR1
PIWNICA – strefa ppoż. nr 1 = 423,3m²
PARTER – strefa ppoż. nr 1 = 382,8m²
1, 2, 3 PIĘTRO – strefa ppoż. nr 1 = 380,5 m²
4 PIĘTRO – strefa ppoż. nr 1 = 379,8 m²
SP NR1 = 423,3+382,8+(3x380,5)+379,8 = 2.327,4 m²
co jest mniejsze niż 3.500 m² – warunek spełniony


STREFA POŻAROWA NR2
PIWNICA – strefa ppoż. nr 2 = 756,1 m²
PARTER – strefa ppoż. nr 2 = 745,8 m²
1, 2, 3 PIĘTRO – strefa ppoż. nr 2 = 457,7 m²
4 PIĘTRO – strefa ppoż. nr 2 = 454,5 m²
NADBUDÓWKA – strefa ppoż. nr 2 = 79,0 m²
SP NR2 = 756,1+745,8+(3x457,7)+454,5+79,0 = 3.408,5 m²
co jest mniejsze niż 3.500 m² – warunek spełniony

OZNACZENIA:


	ŚCIANY I ELEMENTY ISTNIEJĄCE
	ŚCIANY I ELEMENTY DO WYBURZENIA
	ŚCIANY I ELEMENTY PROJEKTOWANE
	DROGI EWAKUACYJNE I KIERUNKI EWAK.
	ROP-y – ISTNIEJĄCE DO EWENT. PRZESUNIĘCIA
	BUDYNKI POZA ZAKRESEM
	PIWNICA – 1 STREFA POŻAROWA
	PIWNICA – 2 STREFA POŻAROWA
	PARTER – 1 STREFA POŻAROWA
	PARTER – 2 STREFA POŻAROWA
	1,2,3 PIĘTRO – 1 STREFA POŻAROWA
	1,2,3 PIĘTRO – 2 STREFA POŻAROWA
	4 PIĘTRO – 1 STREFA POŻAROWA
	4 PIĘTRO – 2 STREFA POŻAROWA
	NADBUDÓWKA – STREFA POŻAROWA

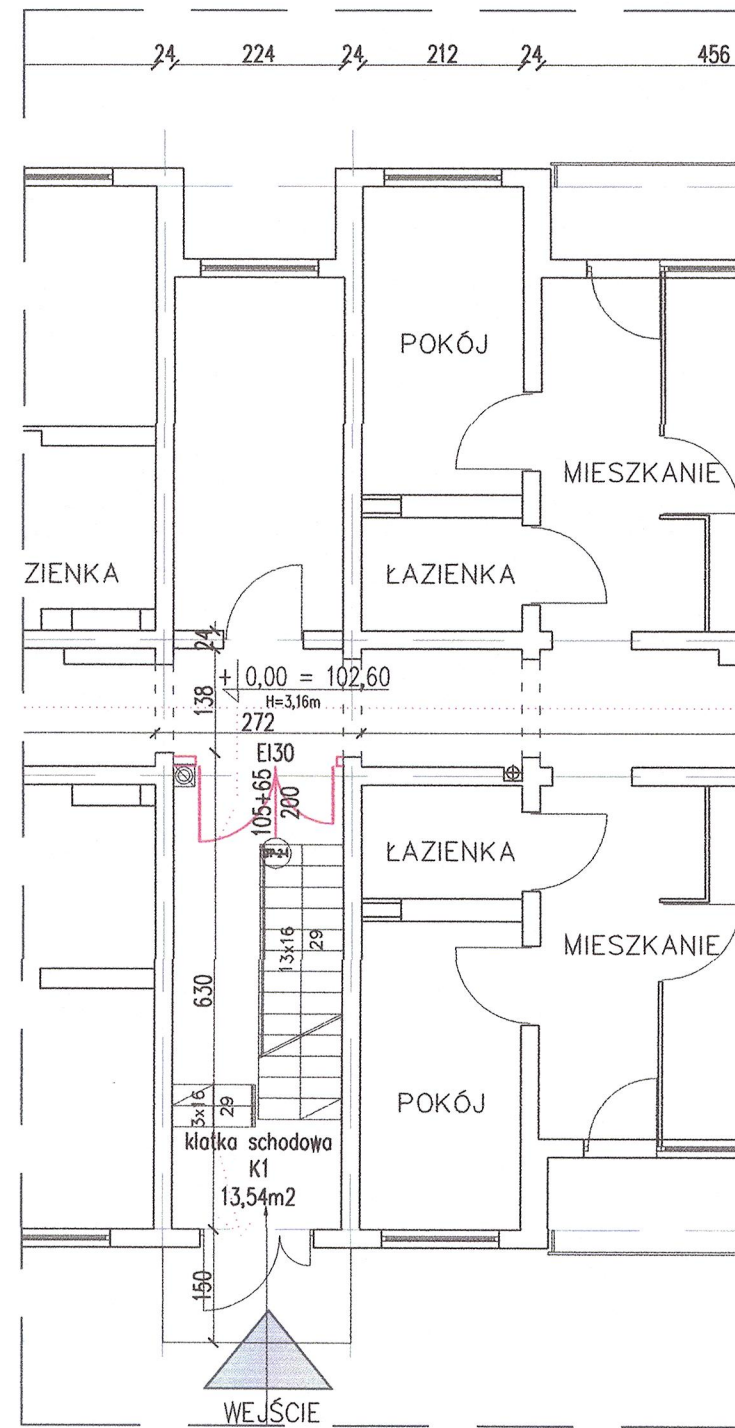

KLATKA K1 - PARTER 1:100

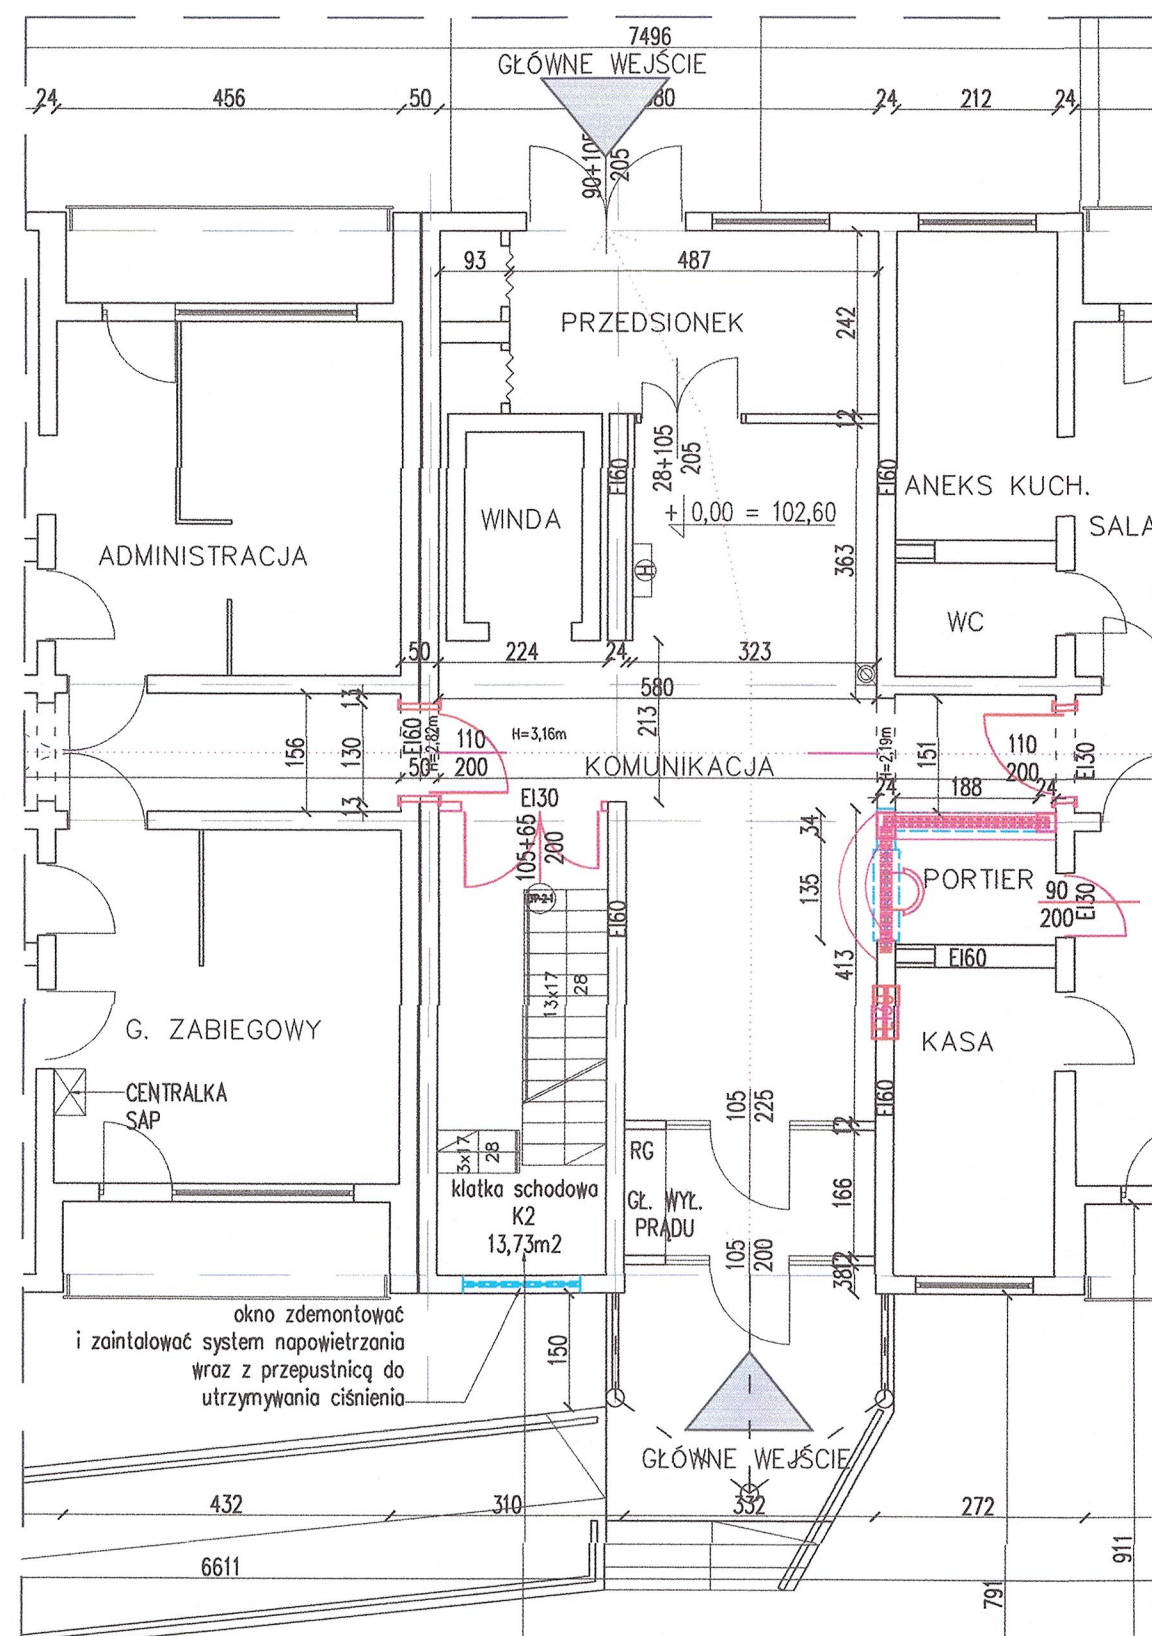

KLATKA K2 - PARTER 1:100

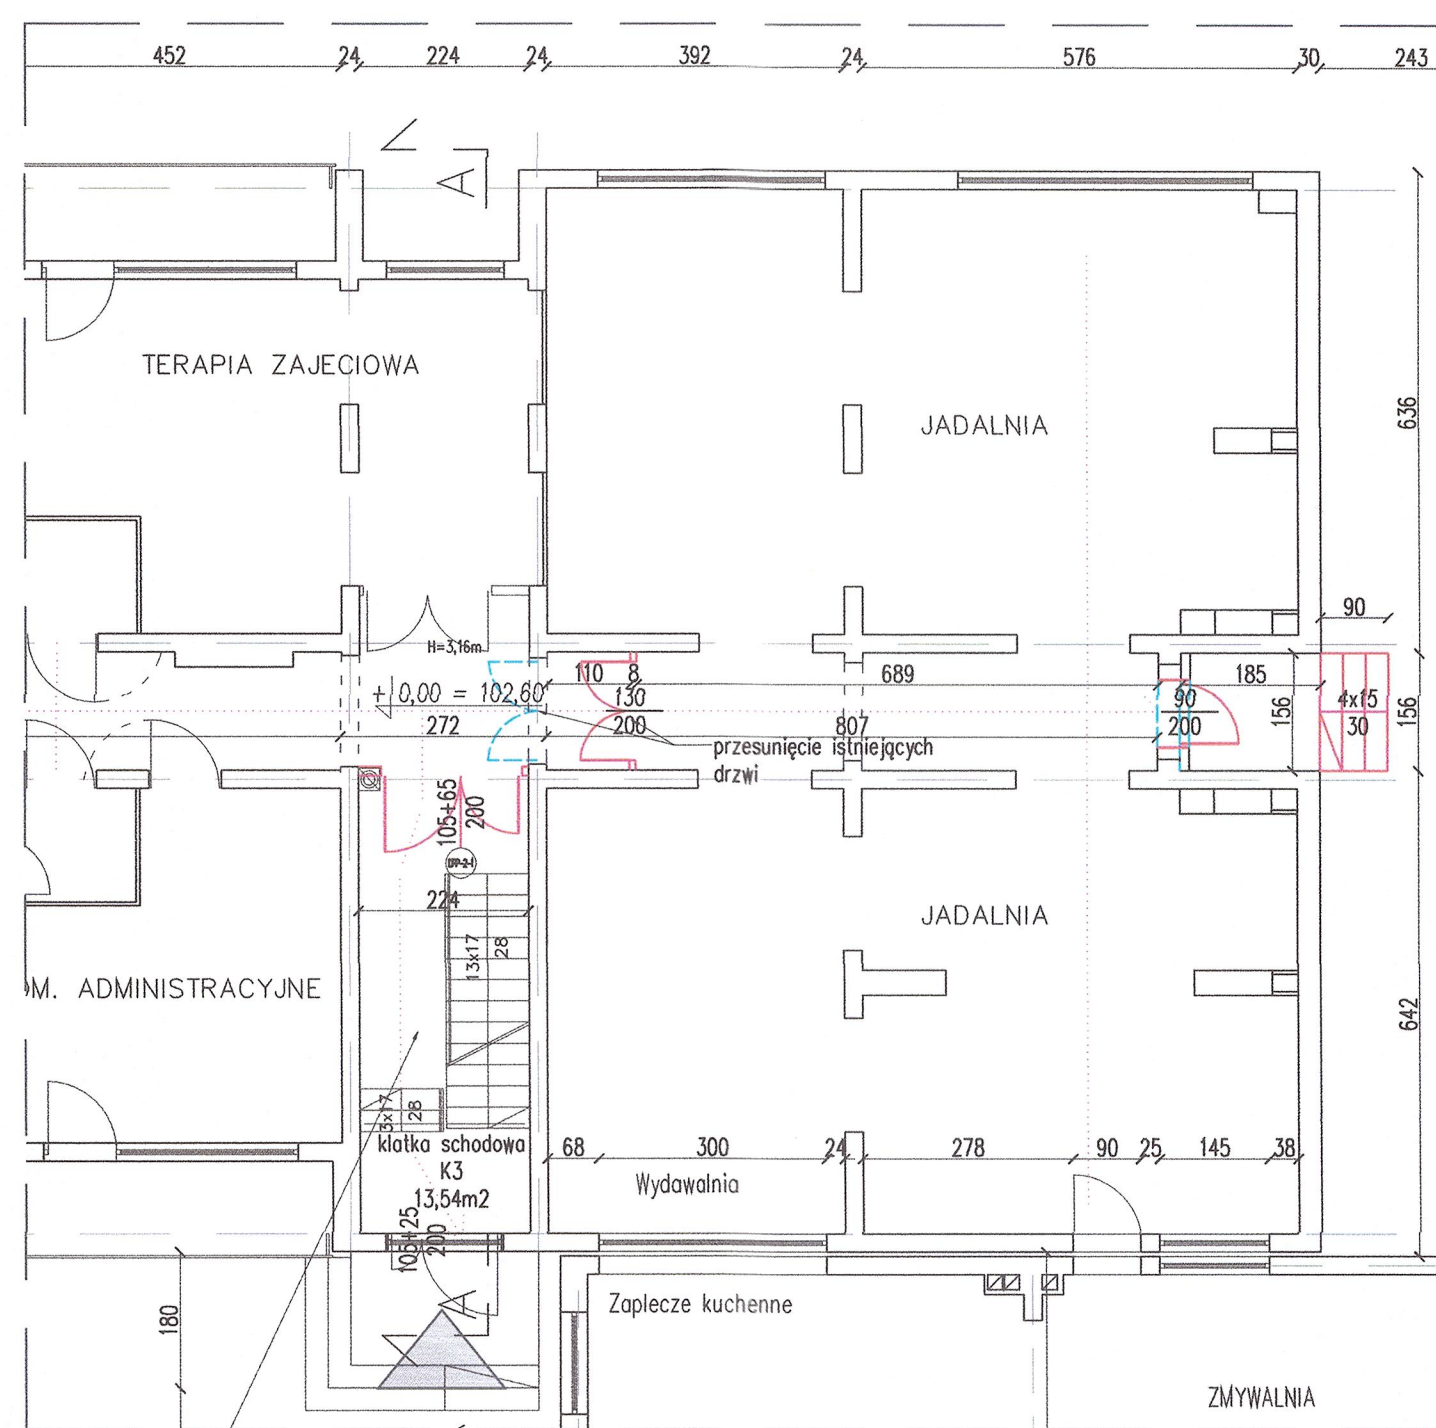

KLATKA K3 - PARTER 1:100

PRZYSTOSOWANIE BUDYNKU DO WYKONANIA PRACY PROJEKTOWEJ „MAGNOLIA” PRZY UL. NEPTUNA 22/24 W GŁOGOWIE DO PRZEPISÓW OCHRONY PRZECIWOPOŻAROWEJ (PROJEKT NA WYKONANIE ZALECEŃ NAKAZANYCH W TRYBIE DECYZJI WYDANEJ PRZEZ KOMENDANTA POWIATOWEGO PAŃSTWOWEJ STRAŻY POŻARNEJ W GŁOGOWIE)			
Projekt	AMBIT JOANNA NOWAK ul. Kościelna 10/11, 87-200 Głogów ambit@ambit.glogow.pl http://www.ambit.glogow.pl		
Jedn. projektowa	tel. 76 727 78 02 korn. 600 090 139 fax. 76 744 22 70		
Inwestor	Dom Pomocy Społecznej „MAGNOLIA” w Głogowie ul. Neptuna 22/24 67-200 Głogów		
Termin inwest.	ul. Neptuna 22/24 67-200 Głogów		
	Działka numer	Jednostka ewiden.	Obwód
	167	020301_1 Głogów	0018 Kopernik
RZUT PARTERU			
Architektura	Zespół	Imię i nazwisko	Nr upr.
	Gł. Projektant	mgr inż. arch. Joanna Nowak	13/06/DOIA
	Projektant konstrukcji	inż. Zbigniew Stelmach	Nr 60/89/LV
	Asystent	mgr inż. arch. Katarzyna Niemiec	
Inf. rys.	Nr proj.	Skala	Faza
	322	1:200/ 1:100	PB
			Data
			30.11.2017
			Branża
			Arch.
			Nr rysunku
			A/1 W/2
Nazwa wst. 332-DPS-ppoz-rev7-w2			

PRZYSTOSOWANIE BUDYNKU DOMU POMOCY SPOŁECZNEJ „MAGNOLIA”
przy ul. NEPTUNA 22-24 w GŁOGOWIE
DO PRZEPISÓW OCHRONY PRZECIWPÓŻAROWEJ
PROJEKT NA WYKONANIE ZALECEŃ NAKAZANYCH W TRYBIE DECYZJI WYDANEJ
PRZEZ KOMENDANTA POWIATOWEGO PAŃSTWOWEJ STRAŻY POŻARNEJ
W GŁOGOWIE

Jedn. projektowa



AMBIT
JOANNA NOWAK
Kofarska 1A/3; 67-200 Głogów
ambit@ambit.glogow.pl
<http://www.ambit.glogow.pl>

tel. 76 727 78 02

kom. 600 090 139

fax. 76 744 22 70

Investor

Dom Pomocy Społecznej "MAGNOLIA" w Głogowie
ul. Neptuna 22/24
67-200 Głogów

Tarek innuasi

ul. Neptuna 22/24
67-200 Głogów

Działka numer
167

Jednostka ewiden.
020301 1 Głogów

Obreń
0018 Kopernik

Twif ngs

FRAGMENT RZUTU PARTERU-wersja2


Architektur

Zespół	Imię i nazwisko	Nr upr.	Podpis
Gł. Projektant i spręż. arch.	mgr inż. arch. Joanna Nowak	13/06/DOIA	
Projektant konstrukcji	inż. Zbigniew Steimaszczyk	Nr 80/89/Lw	
Asystent	mgr inż. arch. Katarzyna Niemiec		

inf vs

Nr proj.	Skala	Faza	Data	Branża	Nr rysunku
322	1:50	PB	30.11.2017	Arch.	A/2 W2
Nazwa wł.	332-DPS-pod-rev7-w2				


SZCZEGÓŁ OSADZANIA BELEK STALOWYCH W ISTNIEJĄCYCH ŚCIANACH NOŚNYCH

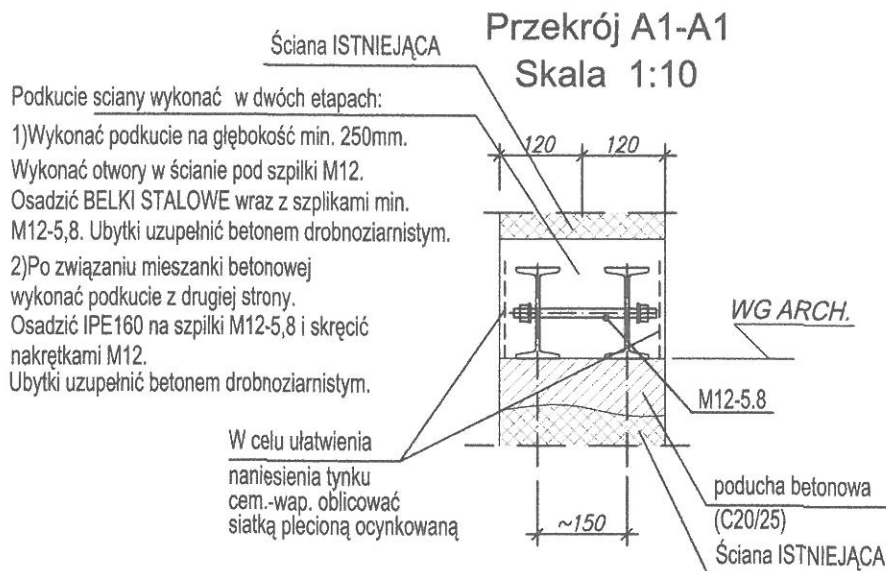


SZCZEGÓŁ A OPARCIE BELEK NADPROŻY NA MURZE Widok z przodu Skala 1:10



Nadproża z belek 2xIPE160 Widok z przodu Skala 1:10

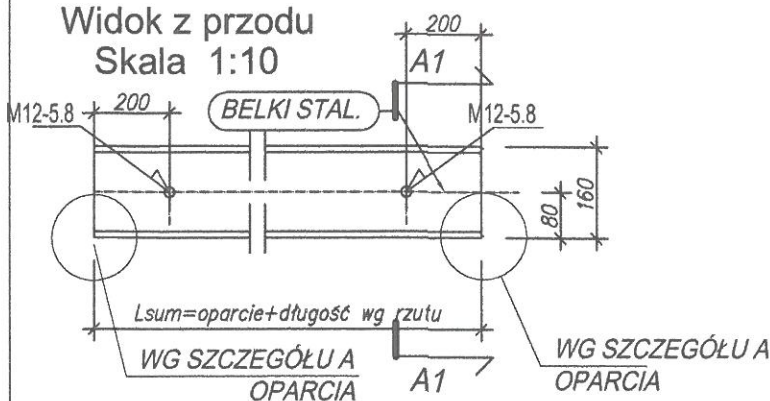

SZCZEGÓŁ OPARCIE NOWEJ BELKI STROPOWEJ NA MURZE CEGLANYM (1:10)

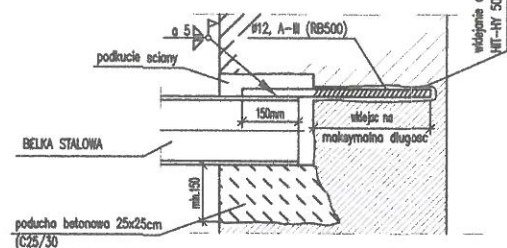

Projekt	PRZYSTOSOWANIE BUDYNKU DOMU POMOCY SPOŁECZNEJ „MAGNOLIA” przy ul. NEPTUNA 22-24 w GŁOGOWIE DO PRZEPISÓW OCHRONY PRZECIWPÓŻAROWEJ (PROJEKT NA WYKONANIE ZALECEŃ NAKAZANYCH W TRYBIE DECYZJI WYDANEJ PRZES KOMENDANTA POWIATOWEGO PAŃSTWOWEJ STRAŻY POŻARNEJ W GŁOGOWIE)					
Jedn. projektowa					AMBIT JOANNA NOWAK ul. Kotłarska 1A/3, 67-200 Głogów ambit@ambit.glogow.pl http://www.ambit.glogow.pl	
	tel. 76 727 78 02		kom. 600 090 139		fax. 76 744 22 70	
Inwestor	Dom Pomocy Społecznej "MAGNOLIA" w Głogowie ul. Neptuna 22/24 67-200 Głogów					
Teren inwest.	ul. Neptuna 22/24 67-200 Głogów					
	Działka numer		Jednostka ewiden.		Obręb	
	167		020301_1 Głogów		0018 Kopernik	
Tytuł rys.	KONSTRUKCJA NADPROŻA - wersja 2					
Architektura	Zespół	Imię i nazwisko			Nr upr.	Podpis
	Gł. Projektant w specj. arch.	mgr inż. arch. Joanna Nowak			13/06/DOIA	
	Projektant konstrukcji	inż. Zbigniew Stelmachczyk			Nr 80/89/Lw	
	Asystent	mgr inż. arch. Katarzyna Niemiec				
Inf. rys.	Nr proj.	Skala	Faza	Data	Branża	Nr rysunku
	322	1:200/ 1:100	PB	30.11.2017	Arch.	A/1 W2
	Nazwa wł.		332-DPS-ppoz-rev7-w2			