


RZUT PRZYZIEMIA
Skala 1:100

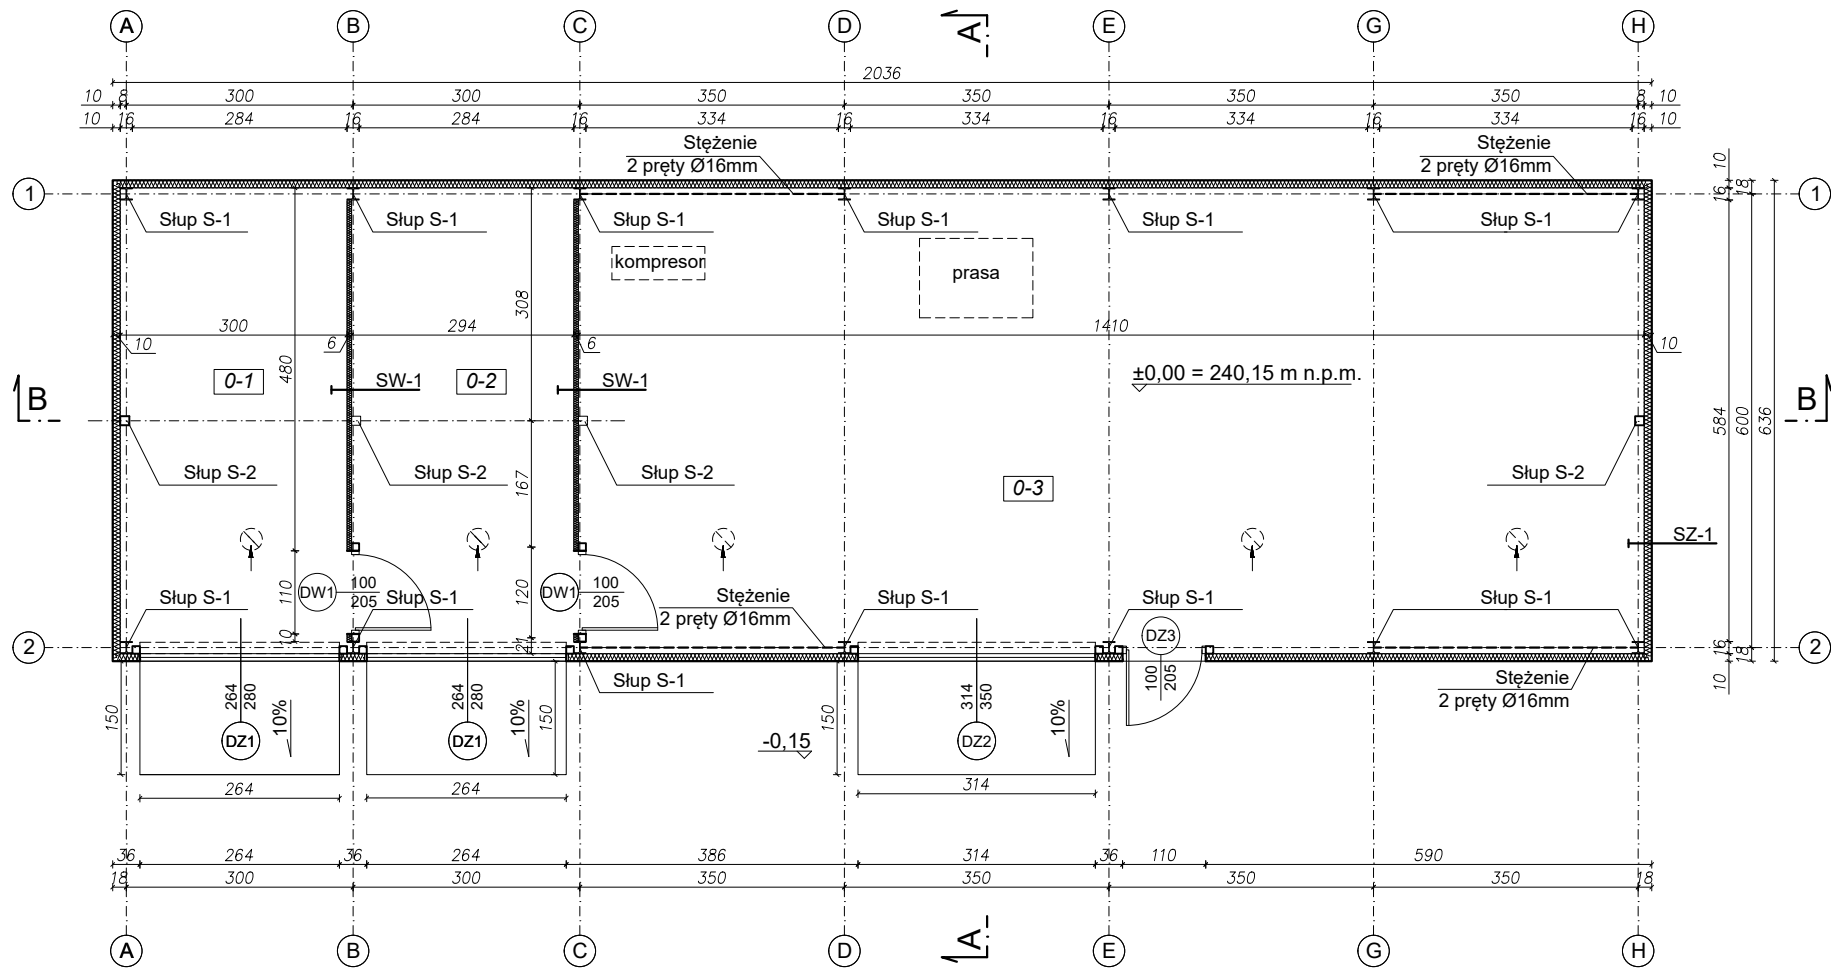

ZESTAWIENIE POMIESZCZEŃ

L.p.	Pomieszczenie	Posadzka	Powierzchnia m ²
0-1	Pom. magazynowe	betonowa	18,14
0-2	Pom. magazynowe	betonowa	17,84
0-3	Pom. magazynowe	betonowa	86,50
Powierzchnia razem			122,48
Powierzchnia zabudowy			129,49

SZ1 ściana zewnętrzna

- płyta ścienna z rdzeniem z pianki poliuretanowej gr. 10cm
- rygle (ceowniki)
- słupy konstrukcyjne / profile

SW1 ściana wewnętrzna


- płyta ścienna z rdzeniem z pianki poliuretanowej gr. 6cm
- rygle (ceowniki)
- profile

UWAGA:


Rysunki architektoniczne rozpatrywać łącznie z rysunkami konstrukcyjnymi.

OBIEKT:	Budowa Punktu Selektywnej Zbiórki Odpadów Komunalnych.	Numer rysunku: A-6	
		Faza projektu: PB	
ADRES OBIEKTU:	Horyniec-Zdrój, dz. nr ewid. 1786, obręb 0002 Horyniec-Zdrój	Data: 07.2021	
NAZWA RYSUNKU:	RZUT PRZYZIEMIA-hala stalowa zamknięta	Skala rysunku: 1 : 100	
ZESPÓŁ PROJEKTOWY			
IMIĘ I NAZWISKO	NR UPRAWNIENI	SPECJALNOŚĆ	PODPIS
mgr inż. arch. Kinga Artymiak-Kopeć	7/PKOKK/2020	architektoniczna	
ZESPÓŁ SPRAWDZAJĄCY			
IMIĘ I NAZWISKO	NR UPRAWNIENI	SPECJALNOŚĆ	PODPIS
mgr inż. arch. Anna Szyk	4/PKOKK/2016	architektoniczna	
ZESPÓŁ OPRACOWUJĄCY			
IMIĘ I NAZWISKO	NR UPRAWNIENI	SPECJALNOŚĆ	PODPIS
mgr inż. Dominika Broż	asystent projektanta	konstrukcyjna	
 Usługi Projektowo - Budowlane, Geodezyjno - Kartograficzne inż. Krzysztof Kopeć oś. Św. Jana 65 37-630 Oleszyce krzysiekopec@gmail.com kom. +48 509594530			


ELEWACJE
Skala 1:100

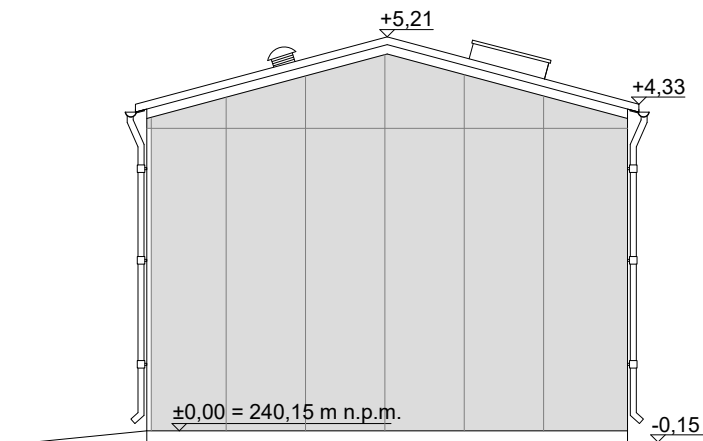


ELEWACJA PÓŁNOCNO-ZACHODNIA

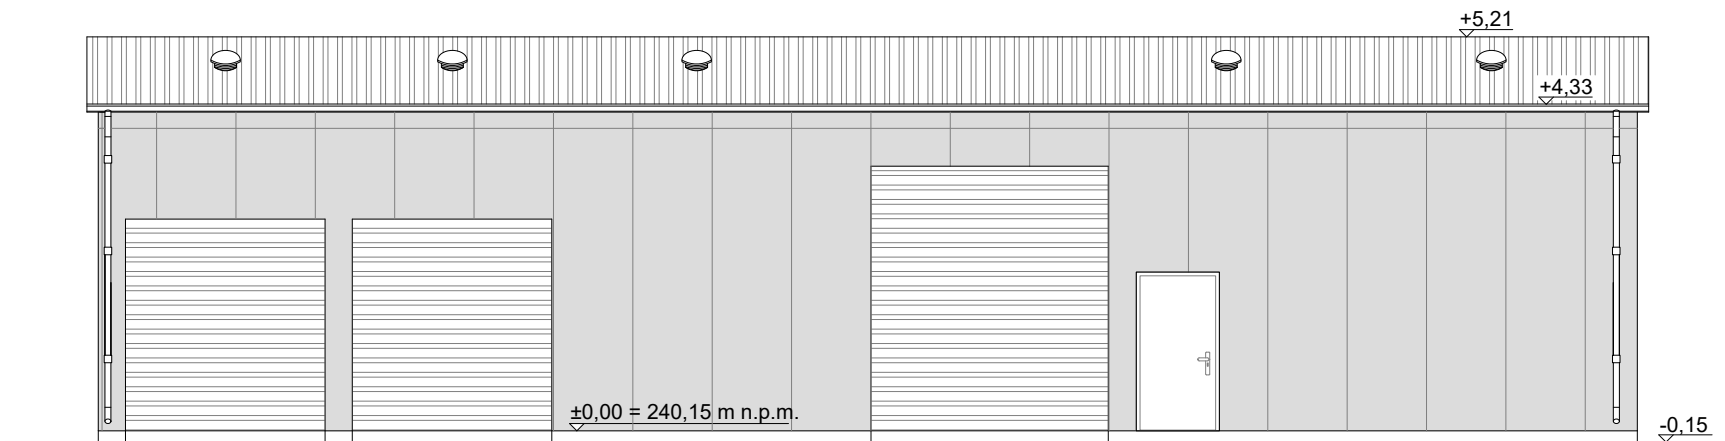

ELEWACJA PÓŁNOCNO-WSCHODNIA

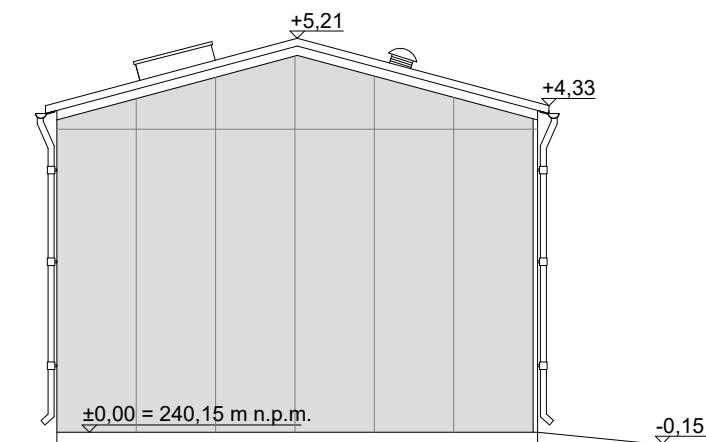


ELEWACJA POŁUDNIOWO-WSCHODNIA

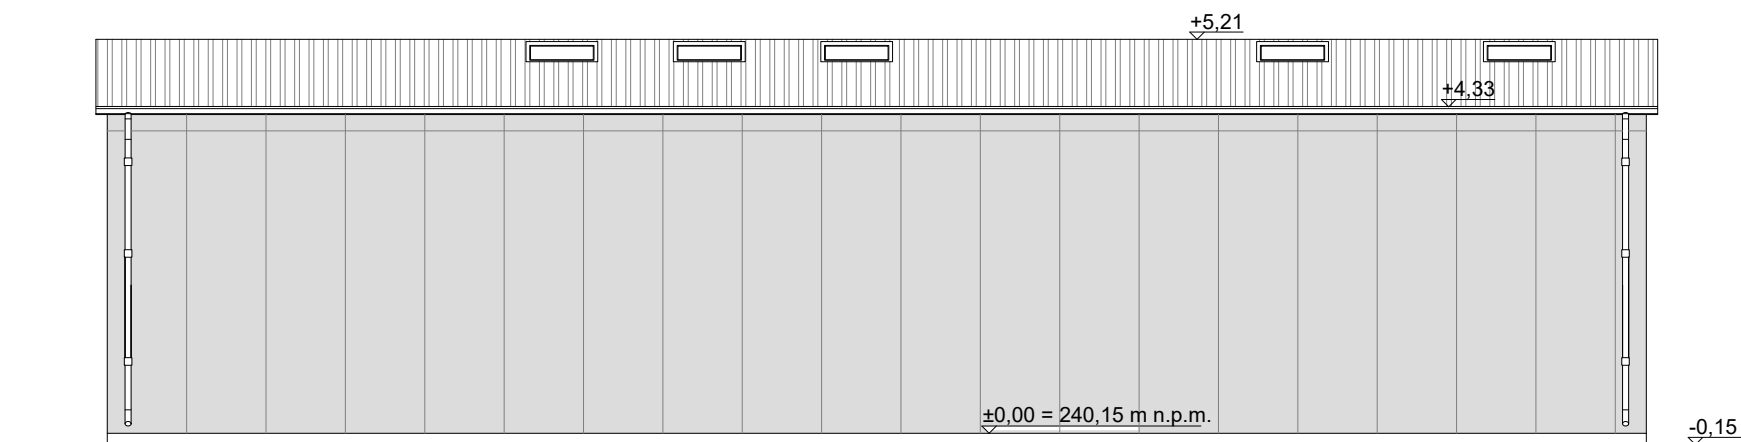


ELEWACJA POŁUDNIOWO-ZACHODNIA

UWAGA:
Rysunki architektoniczne rozpatrywać łącznie z rysunkami konstrukcyjnymi.

OBIEKT:	Budowa Punktu Selektywnej Zbiórki Odpadów Komunalnych.	Numer rysunku: A-8	
		Faza projektu: PB	
ADRES OBIEKTU:	Horyniec-Zdrój, dz. nr ewid. 1786, obręb 0002 Horyniec-Zdrój	Data: 07.2021	
NAZWA RYSUNKU:	ELEWACJE-hala stalowa zamknięta	Skala rysunku: 1 : 100	
ZESPÓŁ PROJEKTOWY			
IMIĘ I NAZWISKO	NR UPRAWNIENI	SPECJALNOŚĆ	PODPIS
mgr inż. arch. Kinga Artymiak-Kopeć	7/PKOKK/2020	architektoniczna	
ZESPÓŁ SPRAWDZAJĄCY			
IMIĘ I NAZWISKO	NR UPRAWNIENI	SPECJALNOŚĆ	PODPIS
mgr inż. arch. Anna Szyk	4/PKOKK/2016	architektoniczna	
ZESPÓŁ OPRACOWUJĄCY			
IMIĘ I NAZWISKO	NR UPRAWNIENI	SPECJALNOŚĆ	PODPIS
mgr inż. Dominika Broż	asystent projektanta	konstrukcyjna	
 Usługi Projektowo - Budowlane, Geodezyjno - Kartograficzne inż. Krzysztof Kopeć oś. Św. Jana 65 37-630 Oleszyce krzysiekopec@gmail.com kom. +48 509594530			

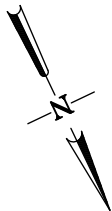

RZUT DACHU
Skala 1:100

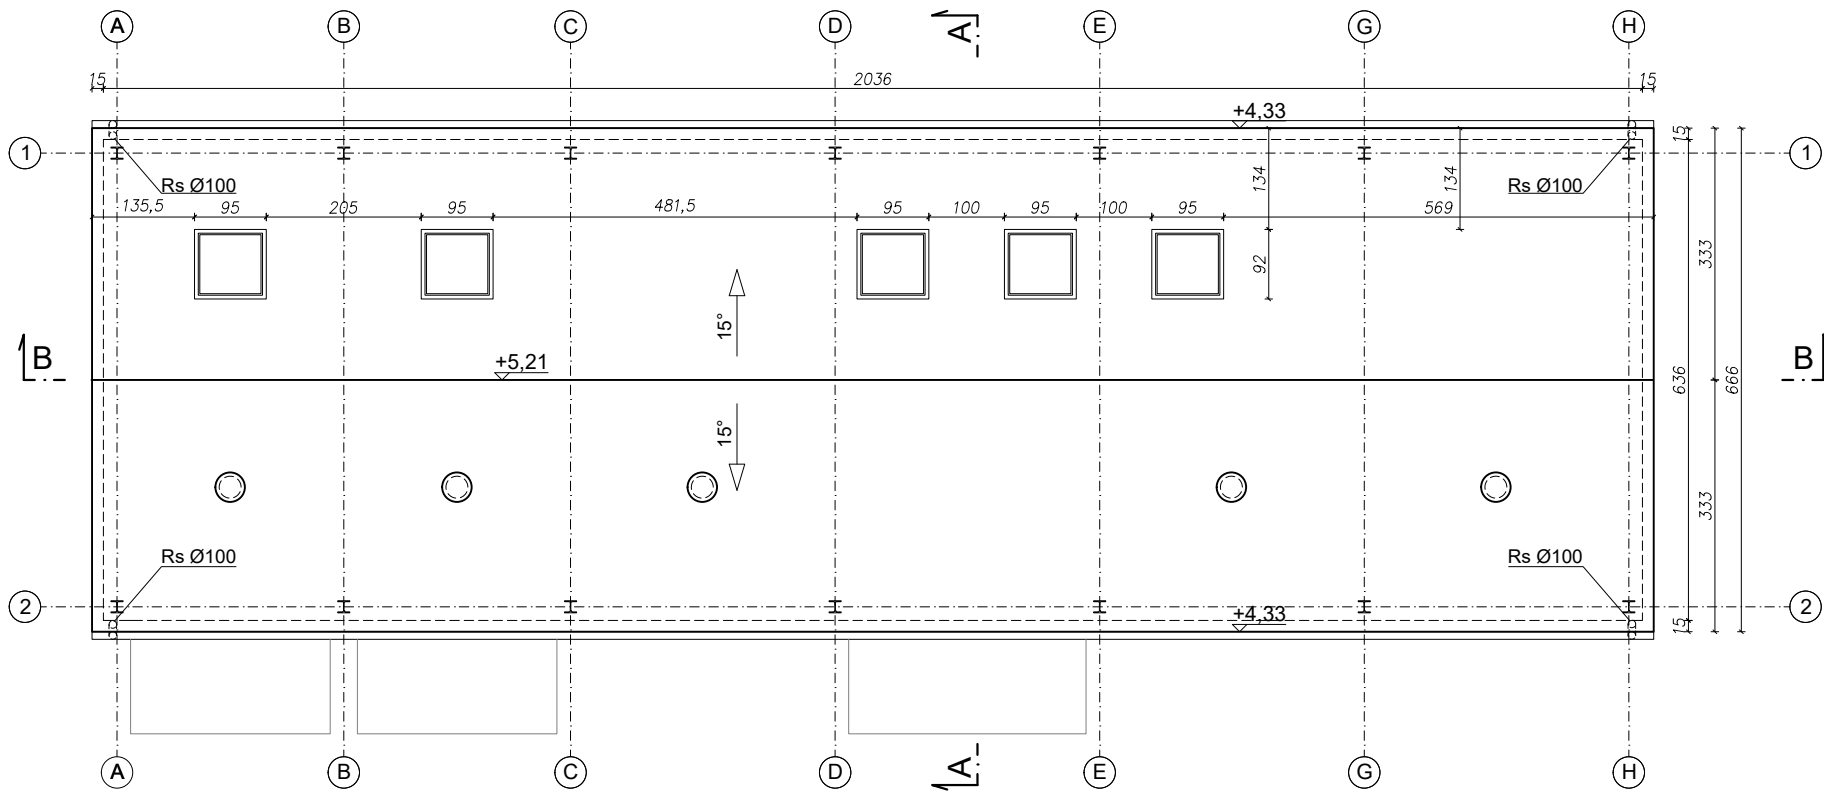

Powierzchnia dachu w rzucie: 137,60 m²
Powierzchnia dachu: 142,42 m²
Współczynnik kąta nachylenia dla 15°: 1,035





LEGENDA OZNACZEŃ:

- rura spustowa - RsØ100 mm
- wentylator dachowy

UWAGA:
Rysunki architektoniczne rozpatrywać łącznie z rysunkami konstrukcyjnymi.


OBIEKT:	Budowa Punktu Selektywnej Zbiórki Odpadów Komunalnych.	Numer rysunku: A-9	
		Faza projektu: PB	
ADRES OBIEKTU:	Horyniec-Zdrój, dz. nr ewid. 1786, obręb 0002 Horyniec-Zdrój	Data: 07.2021	
NAZWA RYSUNKU:	RZUT DACHU-hala stalowa zamknięta	Skala rysunku: 1 : 100	
ZESPÓŁ PROJEKTOWY			
IMIĘ I NAZWISKO	NR UPRAWNIENI	SPECJALNOŚĆ	PODPIS
mgr inż. arch. Kinga Artymiak-Kopeć	7/PKOKK/2020	architektoniczna	
ZESPÓŁ SPRAWDZAJĄCY			
IMIĘ I NAZWISKO	NR UPRAWNIENI	SPECJALNOŚĆ	PODPIS
mgr inż. arch. Anna Szyk	4/PKOKK/2016	architektoniczna	
ZESPÓŁ OPRACOWUJĄCY			
IMIĘ I NAZWISKO	NR UPRAWNIENI	SPECJALNOŚĆ	PODPIS
mgr inż. Dominika Broż	asystent projektanta	konstrukcyjna	
Usługi Projektowo - Budowlane, Geodezyjno - Kartograficzne inż. Krzysztof Kopeć oś. Św. Jana 65 37-630 Oleszyce krzysiekopec@gmail.com kom. +48 509594530			

ZESTAWIENIE
STOLARKI
Skala 1:100

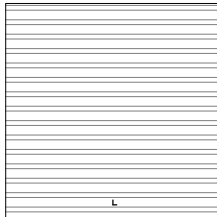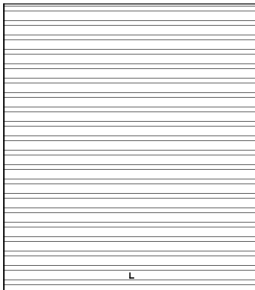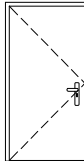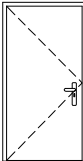ZESTAWIENIE STOLARKI DRZWIOWEJ						
ID		DZ1	DZ2	DZ3	DW1	OKNO DACH.
Ilość		2	1	1	2	5
Wymiar otworu	Szer.	264	314	110	110	95
	Wys.	280	350	210	210	95
Wymiar wjazdu	Szer.	264	314	110	110	95
	Wys.	280	350	210	210	95
Skrzydło		roletowe	roletowe	lewe	lewe	-
Widok z przodu						
Uwagi		- Przed zamówieniem stolarki sprawdzić wymiary z natury.				

UWAGA:
Rysunki architektoniczne rozpatrywać łącznie z rysunkami konstrukcyjnymi.

OBIEKT:	Budowa Punktu Selektywnej Zbiórki Odpadów Komunalnych.	Numer rysunku: A-10	
		Faza projektu: PB	
ADRES OBIEKTU:	Horyniec-Zdrój, dz. nr ewid. 1786, obręb 0002 Horyniec-Zdrój	Data: 07.2021	
NAZWA RYSUNKU:	ZESTAWIENIE STOLARKI-hala stalowa zamknięta	Skala rysunku: 1 : 100	
ZESPÓŁ PROJEKTOWY			
IMIĘ I NAZWISKO	NR UPRAWNIENI	SPECJALNOŚĆ	PODPIS
mgr inż. arch. Kinga Artymiak-Kopeć	7/PKOKK/2020	architektoniczna	
ZESPÓŁ SPRAWDZAJĄCY			
IMIĘ I NAZWISKO	NR UPRAWNIENI	SPECJALNOŚĆ	PODPIS
mgr inż. arch. Anna Szyk	4/PKOKK/2016	architektoniczna	
ZESPÓŁ OPRACOWUJĄCY			
IMIĘ I NAZWISKO	NR UPRAWNIENI	SPECJALNOŚĆ	PODPIS
mgr inż. Dominika Broż	asystent projektanta	konstrukcyjna	
GEObud GEODEZJA – BUDOWNICTWO Usługi Projektowo - Budowlane, Geodezyjno - Kartograficzne inż. Krzysztof Kopeć oś. Św. Jana 65 37-630 Oleszyce krzysiekopec@gmail.com kom. +48 509594530			

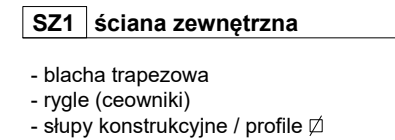


L.p.	Nazwa	Posadzka	Powierzchnia m ²
0-1	Powierzchnia otwarta	betonowa	109,56
0-2	Stanowisko do mycia pojazdów	betonowa	41,09
Powierzchnia razem			150,65
Powierzchnia zabudowy			152,02


Rysunki architektoniczne rozpatrywać łącznie z rysunkami konstrukcyjnymi.

OBIEKT:	Budowa Punktu Selektywnej Zbiórki Odpadów Komunalnych.			Numer rysunku: A-11
				Faza projektu: PB
ADRES OBIEKTU:	Horyniec-Zdrój, dz. nr ewid. 1786, obręb 0002 Horyniec-Zdrój			Data: 07.2021
NAZWA RYSUNKU:	RZUT PRZYZIEMIA-hala stalowa otwarta			Skala rysunku: 1 : 100
ZESPÓŁ PROJEKTOWY				
IMIĘ I NAZWISKO		NR UPRAWNIENI	SPECJALNOŚĆ	PODPIS
mgr inż. arch. Kinga Artymiak-Kopec		7/PKOKK/2020	architektoniczna	
ZESPÓŁ SPRAWDZAJĄCY				
IMIĘ I NAZWISKO		NR UPRAWNIENI	SPECJALNOŚĆ	PODPIS
mgr inż. arch. Anna Szyk		4/PKOKK/2016	architektoniczna	
ZESPÓŁ OPRAWOWUJĄCY				
IMIĘ I NAZWISKO		NR UPRAWNIENI	SPECJALNOŚĆ	PODPIS
mgr inż. Dominika Broż		asystent projektanta	konstrukcyjna	

PRZEKRÓJ A-A
Skala 1:100

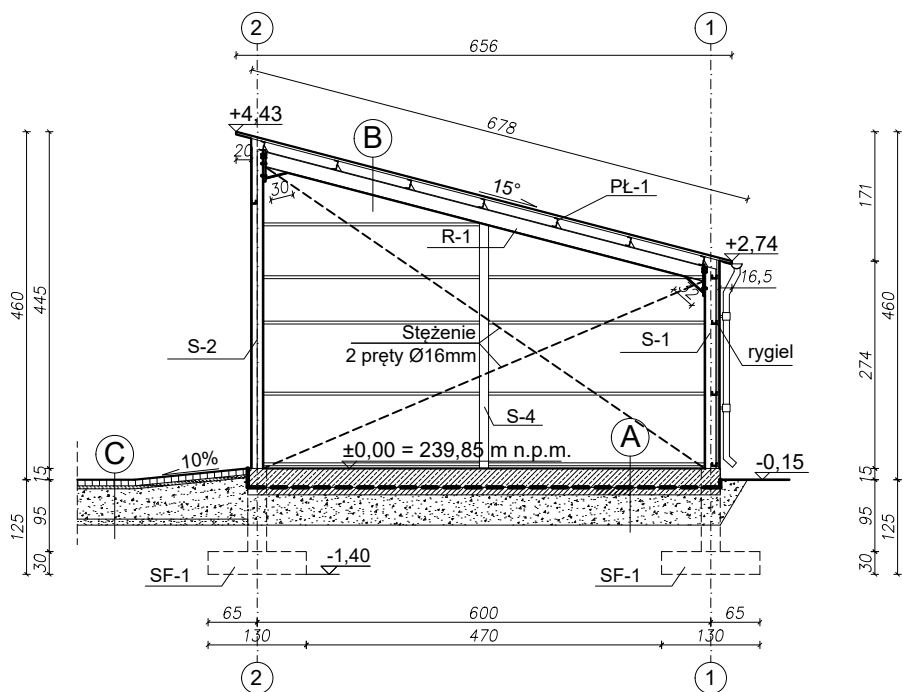

PRZEKRÓJ B-B
Skala 1:100

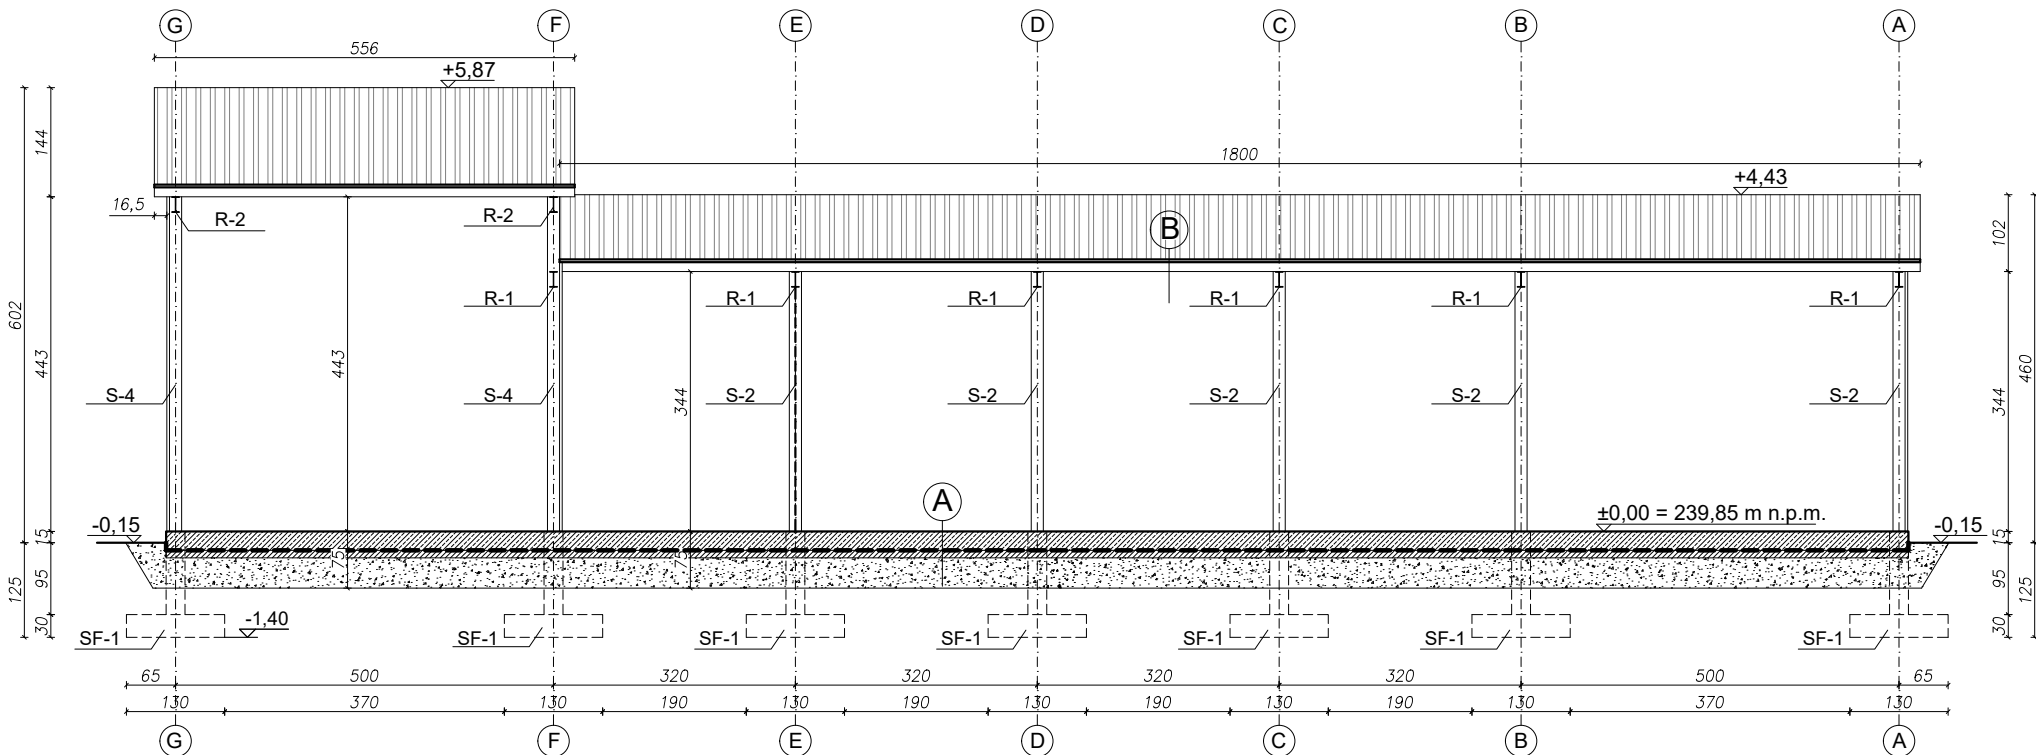


A	płyta fibrobetonowa/posadzka przemysłowa gr. 25cm C20/25
	2 x folia PE 0,2mm
	chudy beton gr. 10 cm C8/10
	podsypka z tłucznia zagęszczona gr. 40cm
B	blacha trapezowa T35
	płatwie stalowe z ceowników
	rygle ramy głównej
C	kostka betonowa gr. 8 cm
	podsypka cementowo-piaskowa gr. 4 cm
	podbudowa z tłucznia kamiennego gr. 40 cm
	warstwa odsączająca z piasku gr. 10 cm

UWAGA:


Rysunki architektoniczne rozpatrywać łącznie z rysunkami konstrukcyjnymi.

OBIEKT:	Budowa Punktu Selektywnej Zbiórki Odpadów Komunalnych.	Numer rysunku: A-12	
		Faza projektu: PB	
ADRES OBIEKTU:	Horyniec-Zdrój, dz. nr ewid. 1786, obręb 0002 Horyniec-Zdrój	Data: 07.2021	
NAZWA RYSUNKU:	PRZEKROJE-hala stalowa otwarta	Skala rysunku: 1 : 100	
ZESPÓŁ PROJEKTOWY			
IMIĘ I NAZWISKO	NR UPRAWNIENI	SPECJALNOŚĆ	PODPIS
mgr inż. arch. Kinga Artymiak-Kopeć	7/PKOKK/2020	architektoniczna	
ZESPÓŁ SPRAWDZAJĄCY			
IMIĘ I NAZWISKO	NR UPRAWNIENI	SPECJALNOŚĆ	PODPIS
mgr inż. arch. Anna Szyk	4/PKOKK/2016	architektoniczna	
ZESPÓŁ OPRAWOWUJĄCY			
IMIĘ I NAZWISKO	NR UPRAWNIENI	SPECJALNOŚĆ	PODPIS
mgr inż. Dominika Broż	asystent projektanta	konstrukcyjna	
 GEObud GEODEZJA – BUDOWNICTWO Usługi Projektowo - Budowlane, Geodezyjno - Kartograficzne inż. Krzysztof Kopeć oś. Św. Jana 65 37-630 Oleszyce krzysiekopec@gmail.com kom. +48 509594530			


ELEWACJE
Skala 1:100

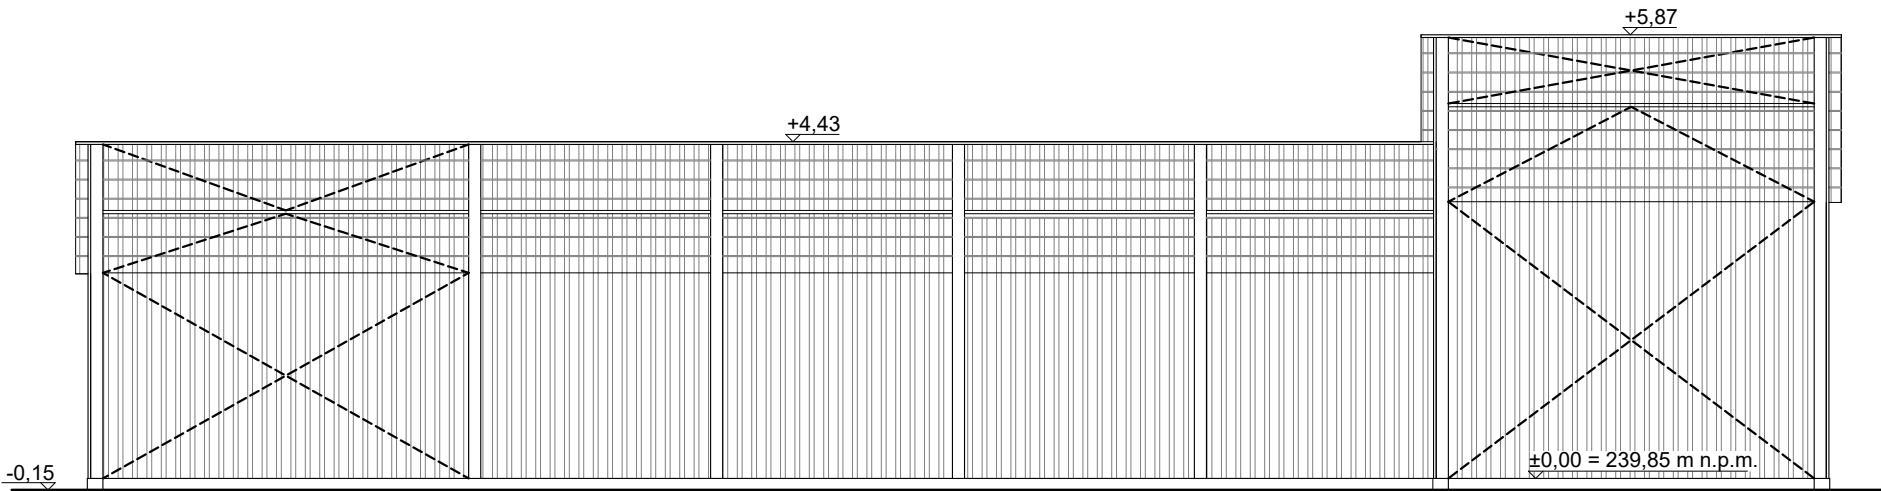


ELEWACJA PÓŁNOCNO-ZACHODNIA

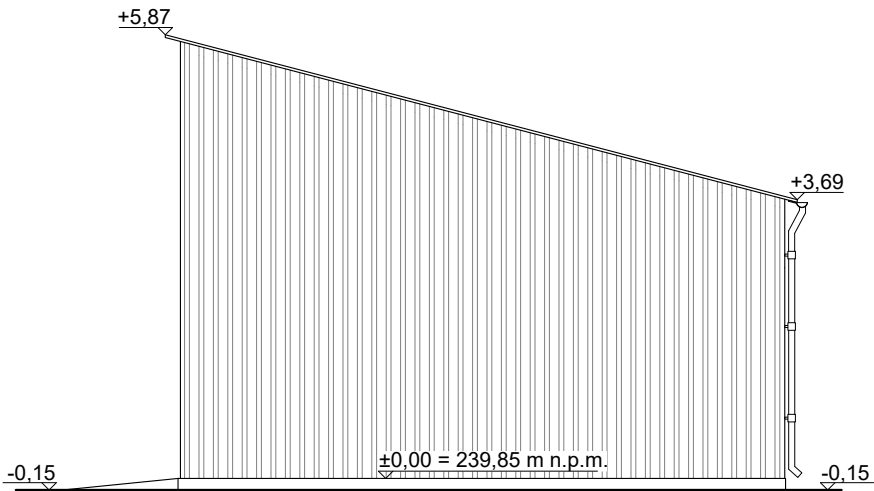

ELEWACJA PÓŁNOCNO-WSCHODNIA

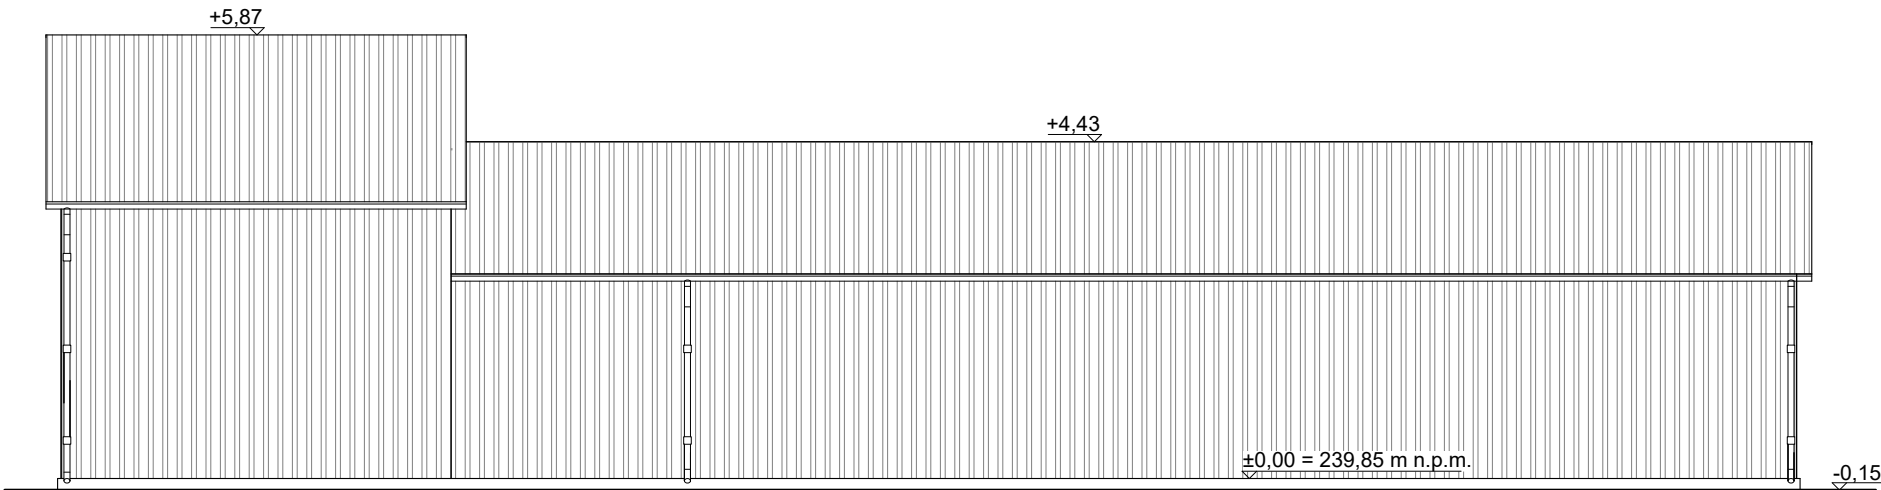

ELEWACJA POŁUDNIOWO-WSCHODNIA

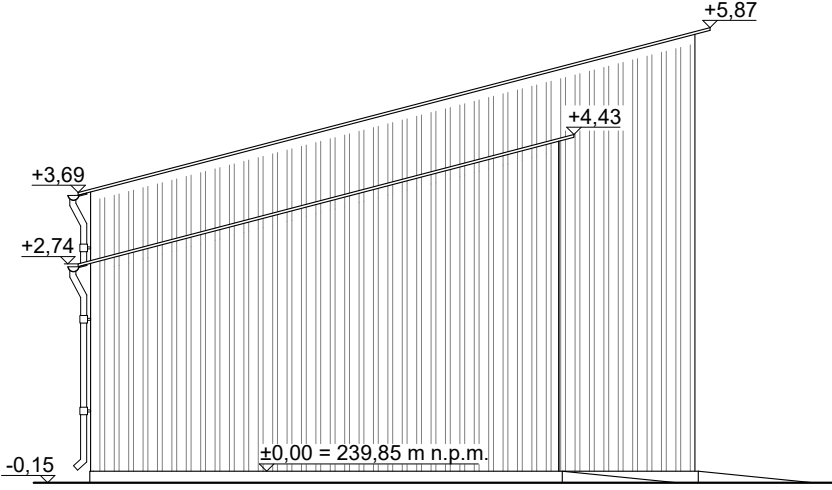

ELEWACJA POŁUDNIOWO-ZACHODNIA


UWAGA:
Rysunki architektoniczne rozpatrywać łącznie z rysunkami konstrukcyjnymi.

OBIEKT:	Budowa Punktu Selektywnej Zbiórki Odpadów Komunalnych.	Numer rysunku: A-13	
		Faza projektu: PB	
ADRES OBIEKTU:	Horyniec-Zdrój, dz. nr ewid. 1786, obręb 0002 Horyniec-Zdrój	Data: 07.2021	
NAZWA RYSUNKU:	ELEWACJE-hala stalowa otwarta	Skala rysunku: 1 : 100	
ZESPÓŁ PROJEKTOWY			
IMIĘ I NAZWISKO	NR UPRAWNIENI	SPECJALNOŚĆ	PODPIS
mgr inż. arch. Kinga Artymiak-Kopeć	7/PKOKK/2020	architektoniczna	
ZESPÓŁ SPRAWDZAJĄCY			
IMIĘ I NAZWISKO	NR UPRAWNIENI	SPECJALNOŚĆ	PODPIS
mgr inż. arch. Anna Szyk	4/PKOKK/2016	architektoniczna	
ZESPÓŁ OPRACOWUJĄCY			
IMIĘ I NAZWISKO	NR UPRAWNIENI	SPECJALNOŚĆ	PODPIS
mgr inż. Dominika Broż	asystent projektanta	konstrukcyjna	
 GEObud GEODEZJA – BUDOWNICTWO Usługi Projektowo - Budowlane, Geodezyjno - Kartograficzne inż. Krzysztof Kopeć oś. Św. Jana 65 37-630 Oleszyce krzysiekopec@gmail.com kom. +48 509594530			



RZUT DACHU

Skala 1:100

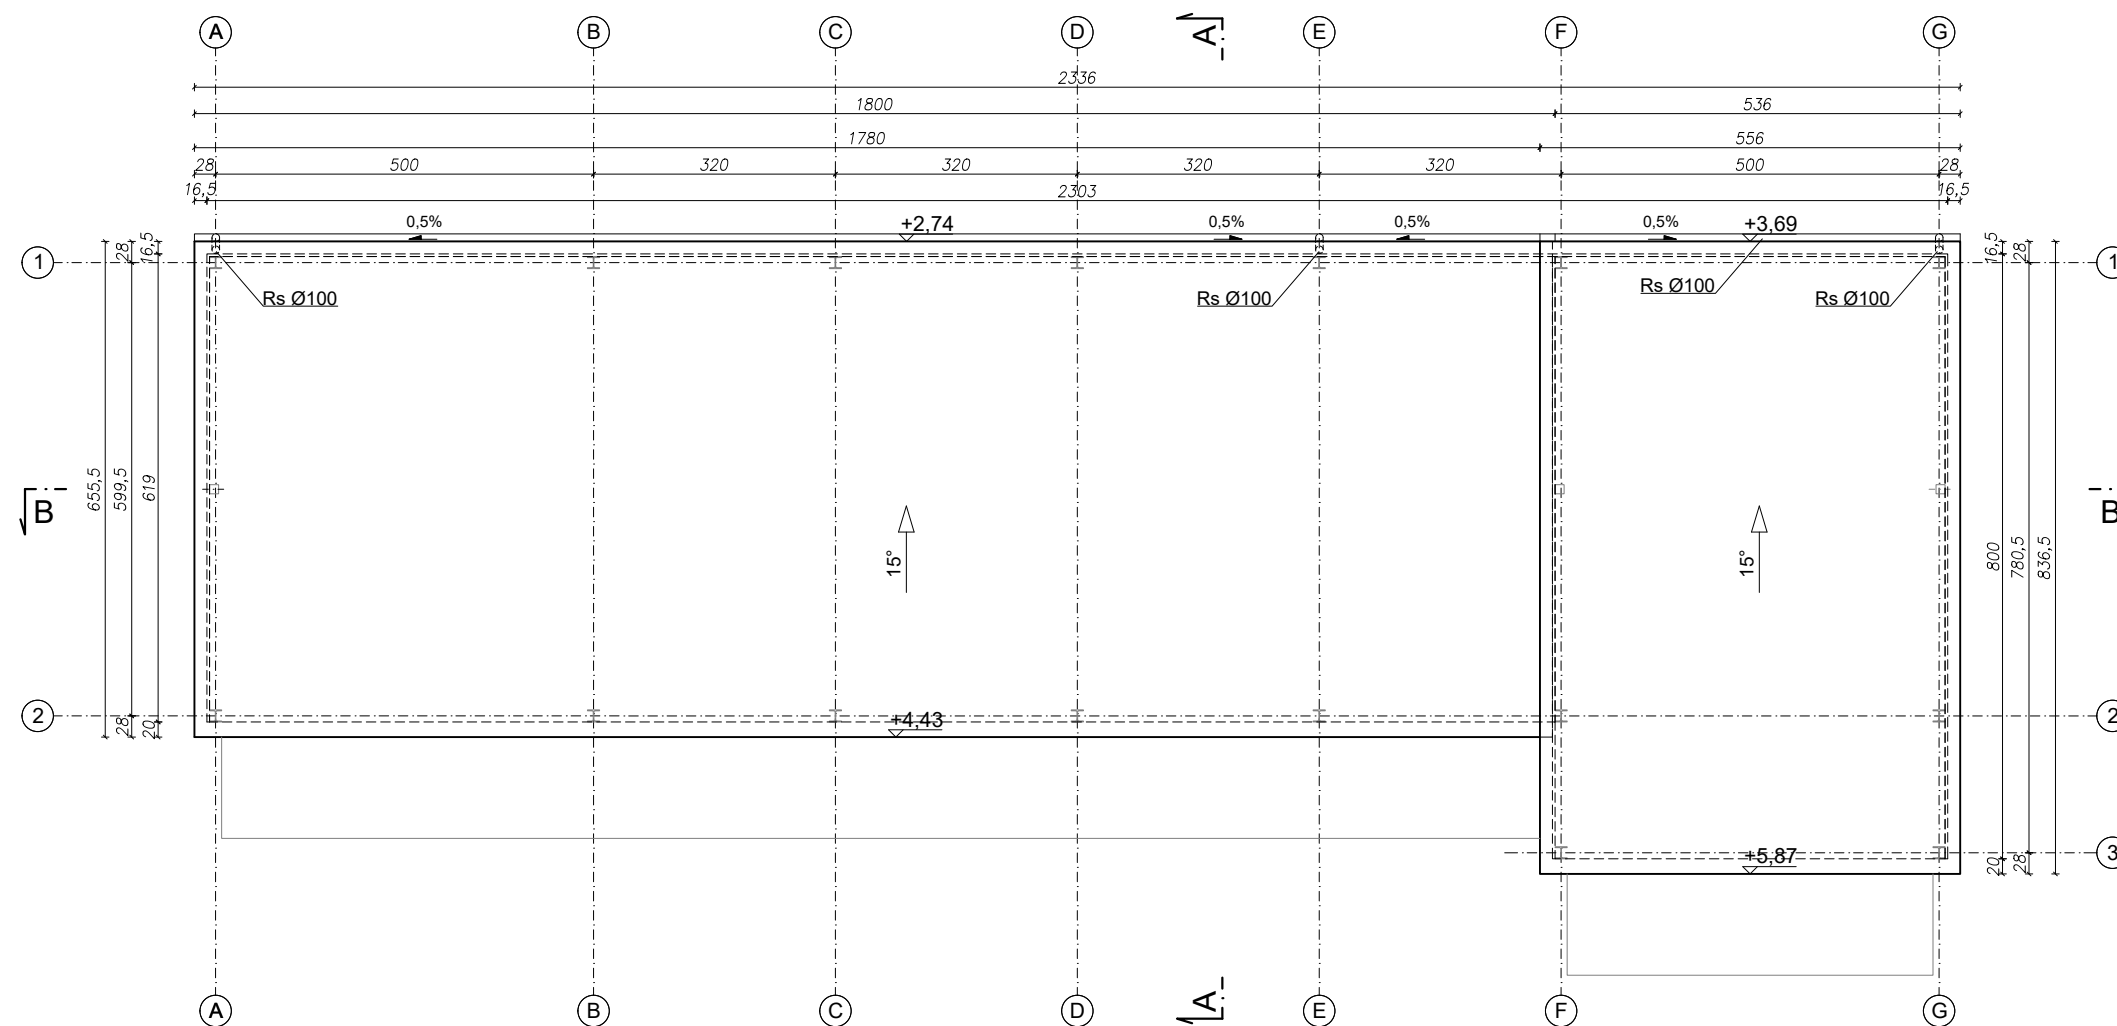

Powierzchnia dachu w rzucie: 164,50 m²
Powierzchnia dachu: 170,26 m²
Współczynnik kąta nachylenia dla 15°: 1,035

LEGENDA OZNACZEŃ:

○ rura spustowa - RsØ100 mm

UWAGA:

Rysunki architektoniczne rozpatrywać łącznie z rysunkami konstrukcyjnymi.

OBIEKT:	Budowa Punktu Selektywnej Zbiórki Odpadów Komunalnych.	Numer rysunku: A-14	
		Faza projektu: PB	
ADRES OBIEKTU:	Horyniec-Zdrój, dz. nr ewid. 1786, obręb 0002 Horyniec-Zdrój	Data: 07.2021	
NAZWA RYSUNKU:	RZUT DACHU-hala stalowa otwarta	Skala rysunku: 1 : 100	
ZESPÓŁ PROJEKTOWY			
IMIĘ I NAZWISKO	NR UPRAWNIENI	SPECJALNOŚĆ	PODPIS
mgr inż. arch. Kinga Artymiak-Kopeć	7/PKOKK/2020	architektoniczna	
ZESPÓŁ SPRAWDZAJĄCY			
IMIĘ I NAZWISKO	NR UPRAWNIENI	SPECJALNOŚĆ	PODPIS
mgr inż. arch. Anna Szyk	4/PKOKK/2016	architektoniczna	
ZESPÓŁ OPRACOWUJĄCY			
IMIĘ I NAZWISKO	NR UPRAWNIENI	SPECJALNOŚĆ	PODPIS
mgr inż. Dominika Broż	asystent projektanta	konstrukcyjna	
 GEObud GEODEZJA — BUDOWNICTWO Usługi Projektowo - Budowlane, Geodezyjno - Kartograficzne inż. Krzysztof Kopeć oś. Św. Jana 65 37-630 Oleszyce krzysiekopec@gmail.com kom. +48 509594530			