


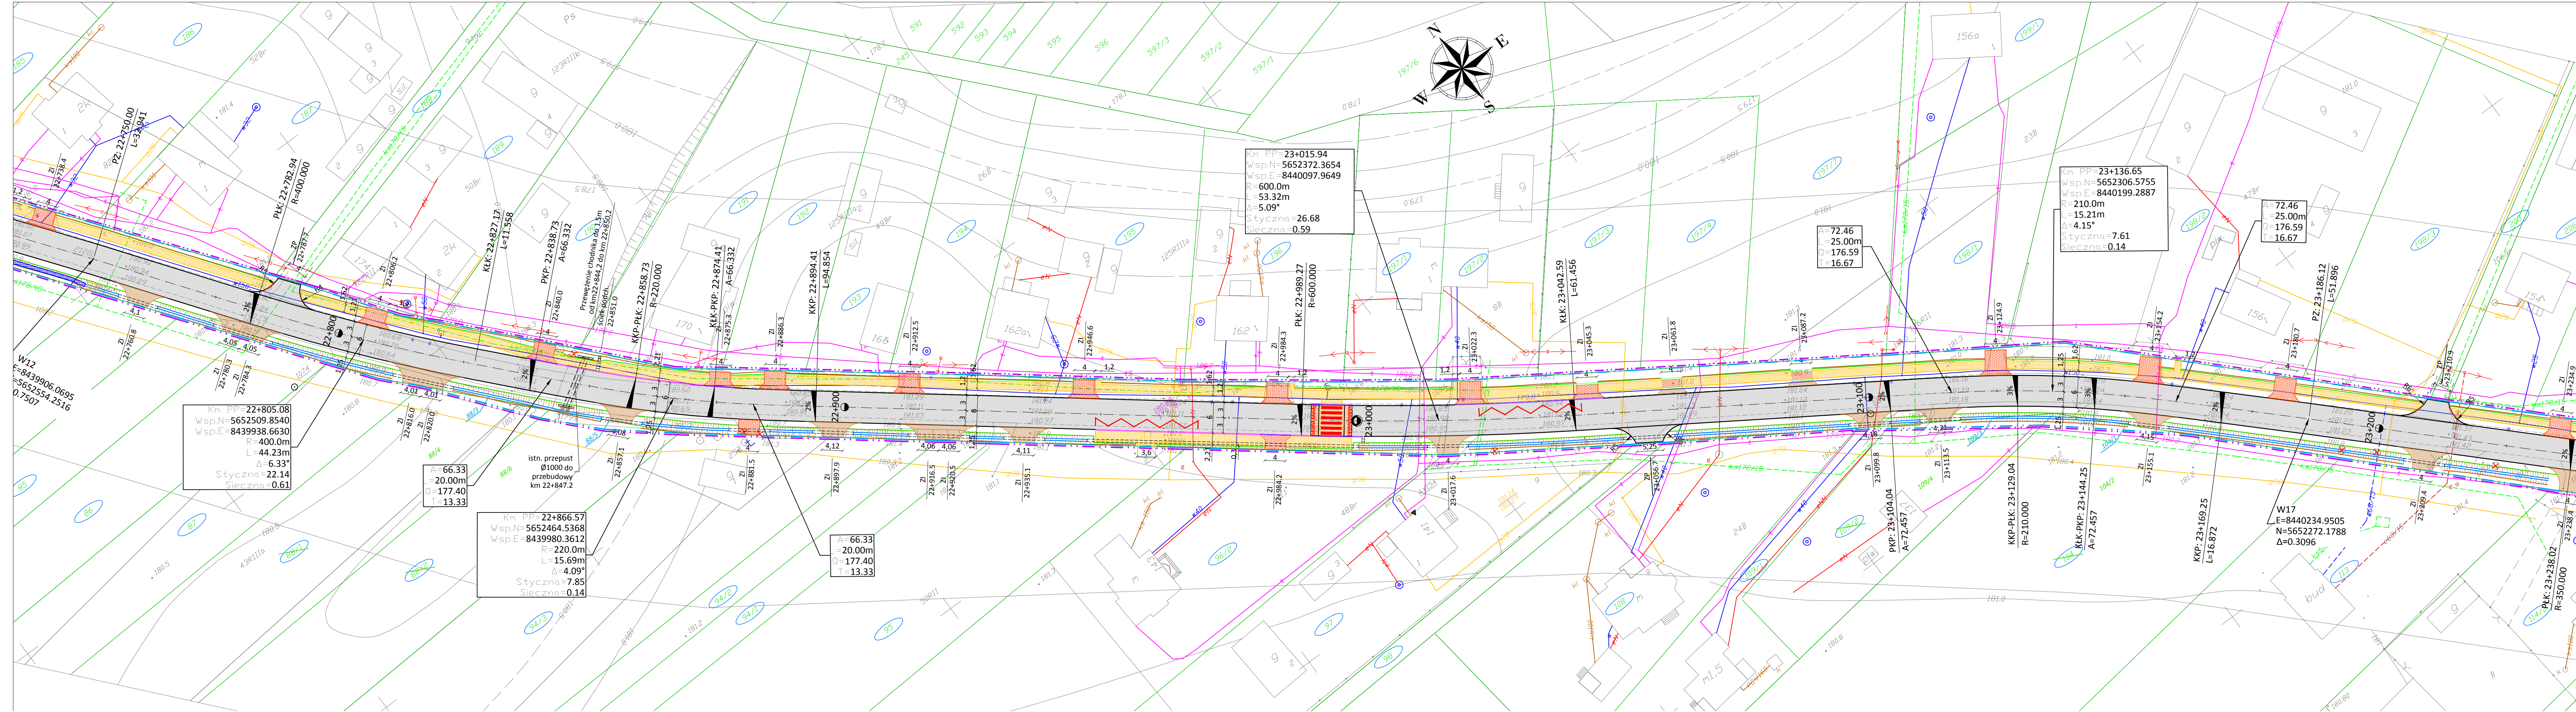

LEGENDA:

- oś drogi
- krawężnik jezdni
- krawężnik betonowy 15x30 cm
- krawężnik betonowy 15x30 cm obniżony
- krawężnik betonowy 15x30 cm na płask
- opornik betonowy 12x25cm
- obrzeże betonowe 6x20cm
- krawężnik pobocza gruntowego
- nawierzchnia z betonu asfaltowego
- nawierzchnia z kostki betonowej koloru czerwonego
- nawierzchnia z kostki betonowej koloru szarego
- nawierzchnia istn. chodnika z kostki betonowej
- nawierzchnia istn. ścieżki rowerowej z kostki betonowej
- nawierzchnia z kruszywa
- dno rowu
- projektowana kanalizacja deszczowa
- istniejąca sieć telekomunikacyjna
- istniejąca sieć gazowa
- istniejąca ziemna sieć średniego napięcia
- istniejąca ziemna sieć niskiego napięcia
- istniejąca kanalizacja deszczowa
- istniejąca sieć wodociągowa
- linia przebiegu kanalizacji sanitarnej (ZUDP)
- granice ewidencyjne działek
- linia rozgraniczająca teren inwestycji
- zakres inwestycji
- drzewo do wycinki
- numer działki wg. katastru nieruchomości
- działka powstała w wyniku podziału
- działka zajęta pod pas drogowy

ZAMAWIAJĄCY		JEDNOSTKA PROJEKTOWA			
	ZARZĄD DRÓG POWIATOWYCH W KRASNYMSTAWIE UL. BOROWA 6 22-300 KRASNYSTAW	PAWEŁ SIKORA 21-030 MOTYCZ KONOPNICA 251e			
TYTUŁ OPRACOWANIA: Przebudowa ul. Kościuszki droga nr 2120L, od skrzyżowania z drogą powiatową nr 3125L Stężyca Nadwieprzańska do skrzyżowania z ul. Polewaną		ZAŁĄCZNIK: 2.4			
		SKALA: 1:500			
RYSUNEK: PLAN ZAGOSPODAROWANIA TERENU					
BRANŻA	FUNKCJA	IMIĘ I NAZWISKO	NR UPRAWNIEN	DATA	PODPIS
Drogowa	Projektant	mgr inż. Paweł Sikora	LUB/0020/POOD/08	11. 2016 r.	
	Sprawdzający	mgr inż. Agnieszka Sikora	MAZ/0398/PWOD/06		
Sanitarna	Projektant	mgr inż. Tomasz Drzewicki	LUB/0052/POOS/08		
	Sprawdzający	mgr inż. Jarosław Jung	LUB/0177/PWOS/05		