



Projekt zagospodarowania terenu


skala 1:500

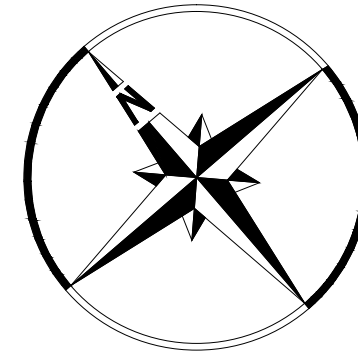

Legenda

- oś obiektu i drogi dojazdowej
- projektowana wymiana nawierzchni jezdni
- projektowany krawężnik betonowy 30x15 cm
- projektowany opornik betonowy 30x8 cm
- projektowane korytka odwodnienia liniowego
- istniejąca sieć elektroenergetyczna
- istniejąca sieć gazociągowa
- istniejąca sieć wodociągowa
- istniejąca sieć teletechniczna
- istniejąca sieć kanalizacyjna
- istniejące granice działek
- 353 istniejące numery działek

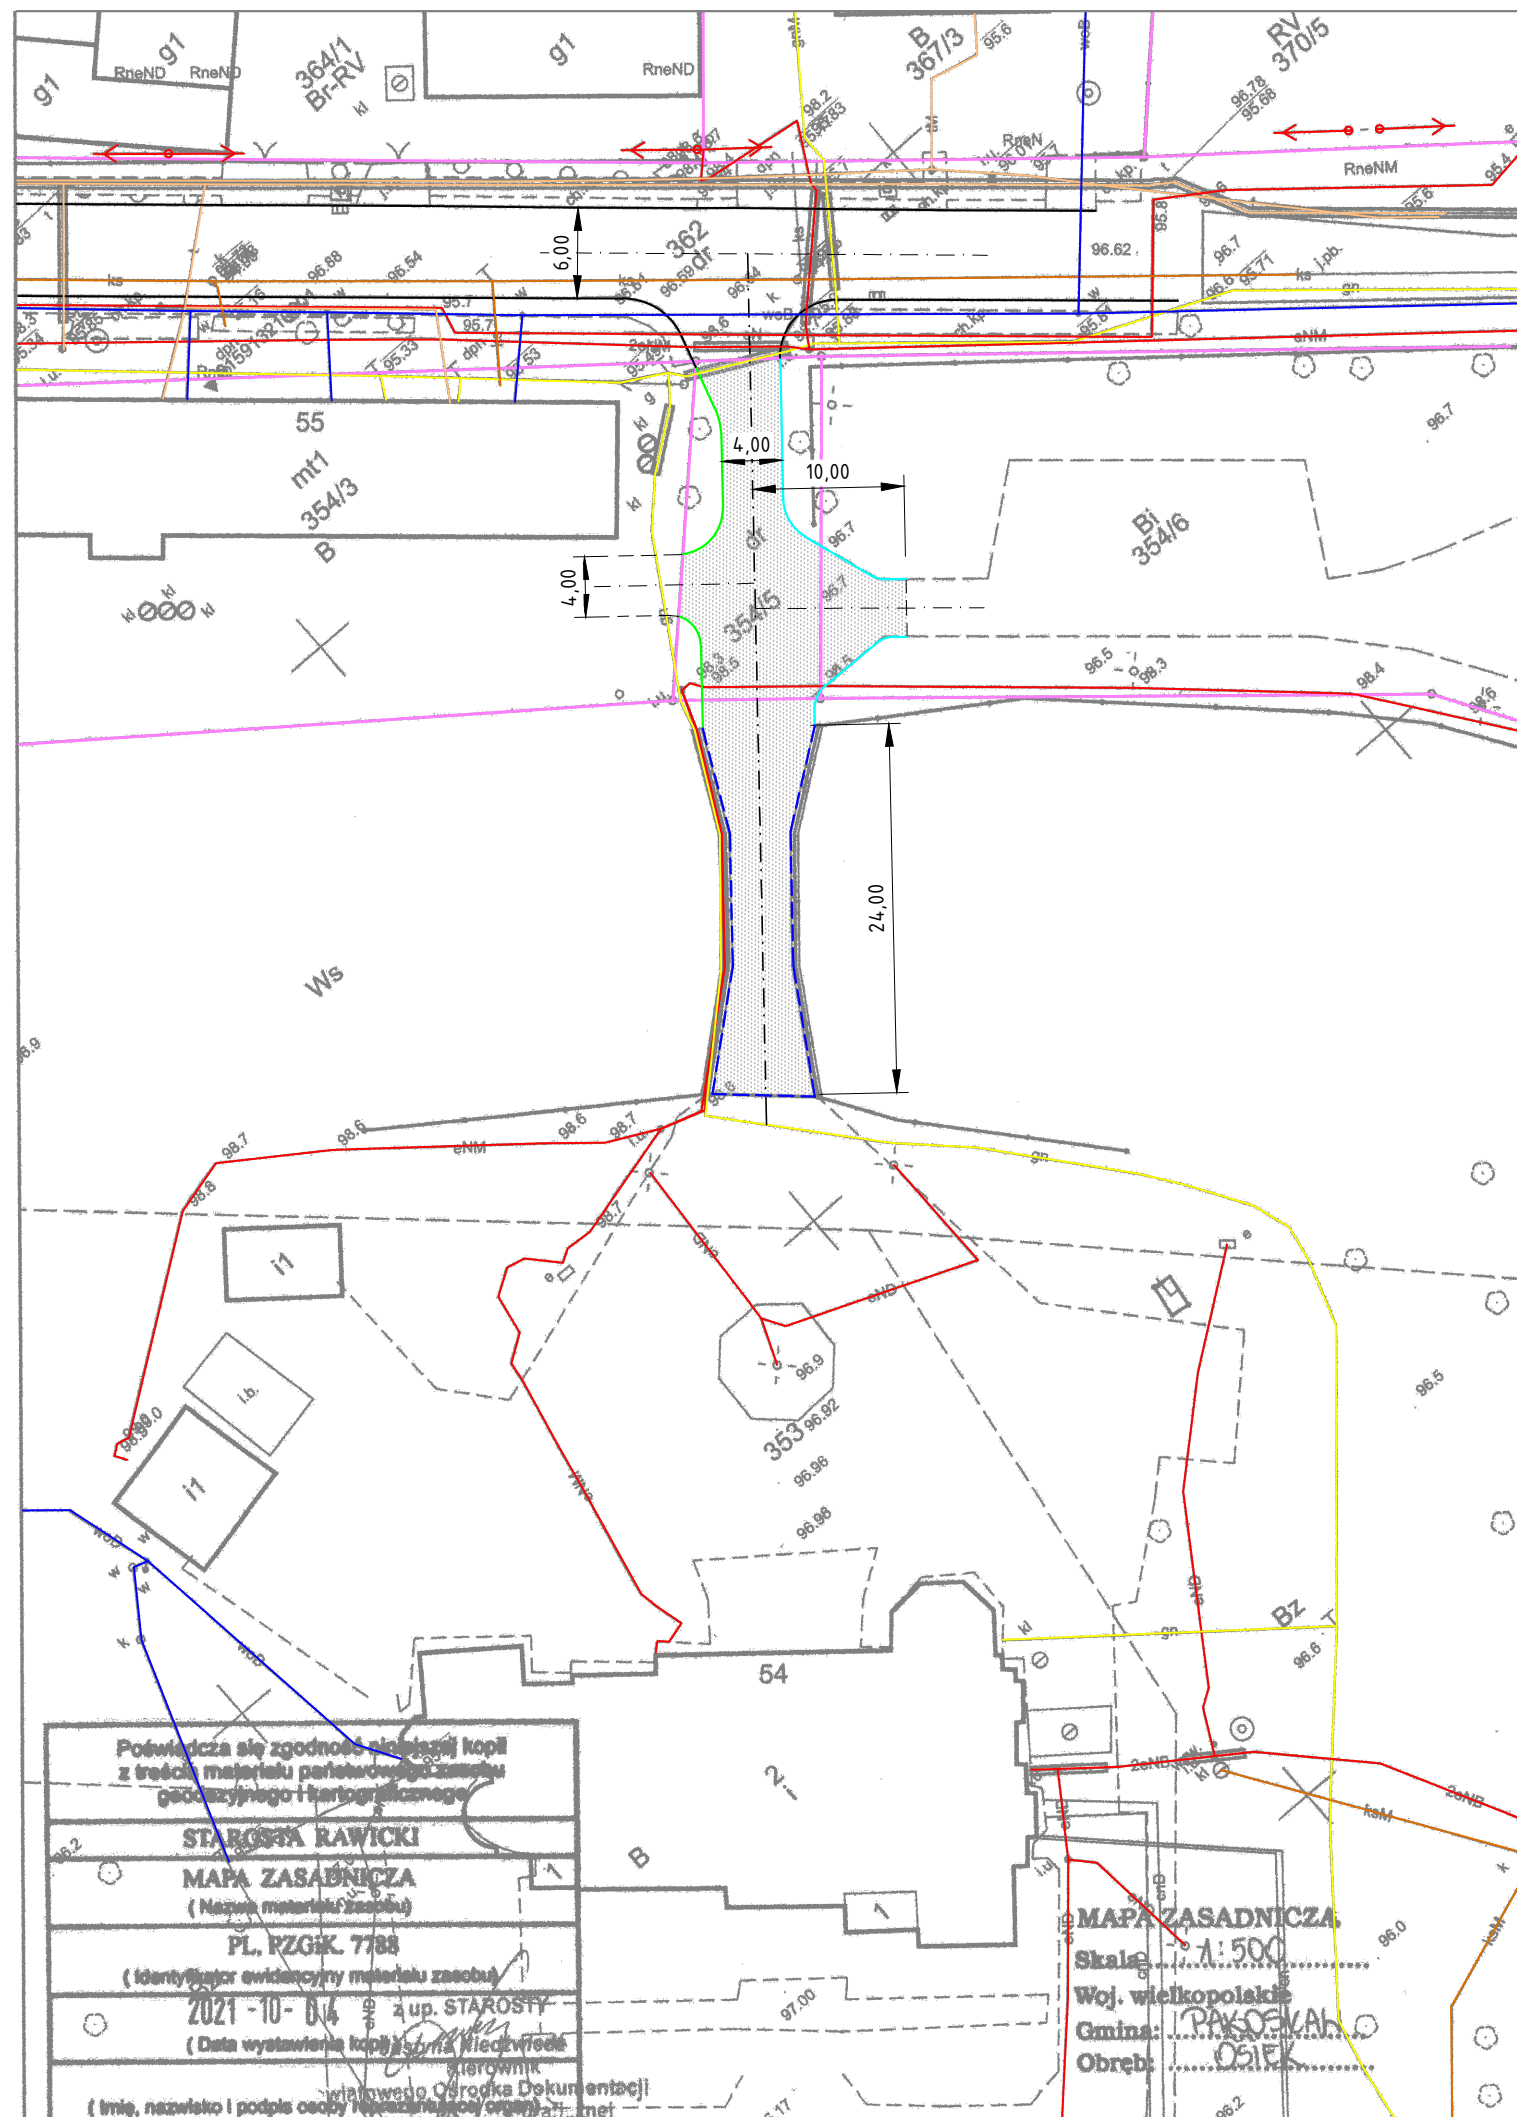

		PROPONTIS Przemysław Marczak ul. Wołowska 92a Poznań 60-167 NIP 693-194-37-06 REGON 301035675 tel. 608 012 463 e-mail: propontis@op.pl		INWESTOR POWIAT RAWICKI Dom Pomocy Społecznej w Osieku Osiek 54 63-920 Pakosław	
TEMAT: Modernizacja mostu dojazdowego do budynków w Domu Pomocy Społecznej w Osieku 54.					
RYSUNEK: Projekt zagospodarowania terenu				NR	3
STANOWISKO	IMIĘ I NAZWISKO		NR UPRAWNIEN I SPECJALNOŚĆ	DATA	PODPIS
Projektant	mgr inż. Przemysław Marczak		WKP/0261/PWOM/07 mostowa	12/2021	
Opracował	mgr inż. Michał Matelski			12/2021	
Sprawdzający	mgr inż. Marek Kiejda		WKP/0056/POOK/04 konstrukcyjno - budowlana	12/2021	
BRANŻA MOSTOWA	STADIUM PB	ROK OPRACOWANIA 2021	NR UMOWY 17/2021		SKALA 1:500