

MAPA DO CELÓW PROJEKTOWYCH Skala 1:500

Oznaczenie kancelaryjne zgłoszenia pracy geodezyjnej: DG.GIK.6640.1.1211.2021
 Nazwa miejscowości: Koźlice
 Jednostka ewidencyjna: 021602_2, Gaworzyce
 Obręb ewidencyjny: 0006, Koźlice
 Działka: 529
 Sekcja mapy: 5.159.28.04.3.4; 5.159.28.04.3.2
 Układ współrzędnych: "2000"
 Poziom odniesienia: PL-KRON86-NH
 Oznaczenie granic obszaru, który był przedmiotem aktualizacji

Służebności gruntowe mające wpływ na zagospodarowanie gruntów, zlokalizowanych w granicach projektowanej inwestycji - nie ustalano

Kontur użytku gruntowego nieujawniony w bazie danych ewidencji gruntów i użytków - brak

Data opracowania mapy: 13.08.2021r.

Nie wyklucza się występowania na zakreślonym obszarze innych elementów podziemnego uzbrojenia terenu niż te, które są uwidocznione za danej mapie w zakresie opracowania.

Granice działek zgodne z bazą EGIB.

Działka nie jest objęta obowiązującym planem miejscowym.

"GLOB-GEO"
 Arkadiusz Zyga
 ul. Gdańska 4
 59-100 Polkowice
 NIP: 755-126-53-30
 REGON: 021723831

Wykonawca:



ŁUKASZ LESZEK

geodeta uprawniony do świadczenia usług geodezyjnych i kartograficznych
 Świadectwo nr 21425

Geodeta uprawniony, nr uprawnień, podpis

Poświadczam, że niniejszy dokument został opracowany w wyniku prac geodezyjnych i kartograficznych, których rezultaty zawiera operat techniczny pozytywnie zweryfikowany. Jednocześnie informuję, że jestem świadomy odpowiedzialności karnej za złożenie fałszywego oświadczenia.

Identyfikator zgłoszenia prac geodezyjnych	DG.GIK.6640.1.1211.2021
Organ służby geodezyjnej, który otrzymał zgłoszenie	Starosta Polkowicki
Wykonawca prac geodezyjnych	"GLOB-GEO" ARKADIUSZ ZYGA ul. Gdańska 4, 59-100 Polkowice
Nr oraz data sporządzenia protokołu zawierającego pozytywny wynik weryfikacji	DG.GIK.6640.1.1211.2021 15.10.2021 z dnia 23.08.2021
Imię i nazwisko oraz nr uprawnień zawodowych kierownika prac	ŁUKASZ LESZEK geodeta uprawniony do świadczenia usług geodezyjnych i kartograficznych Świadectwo nr 21425

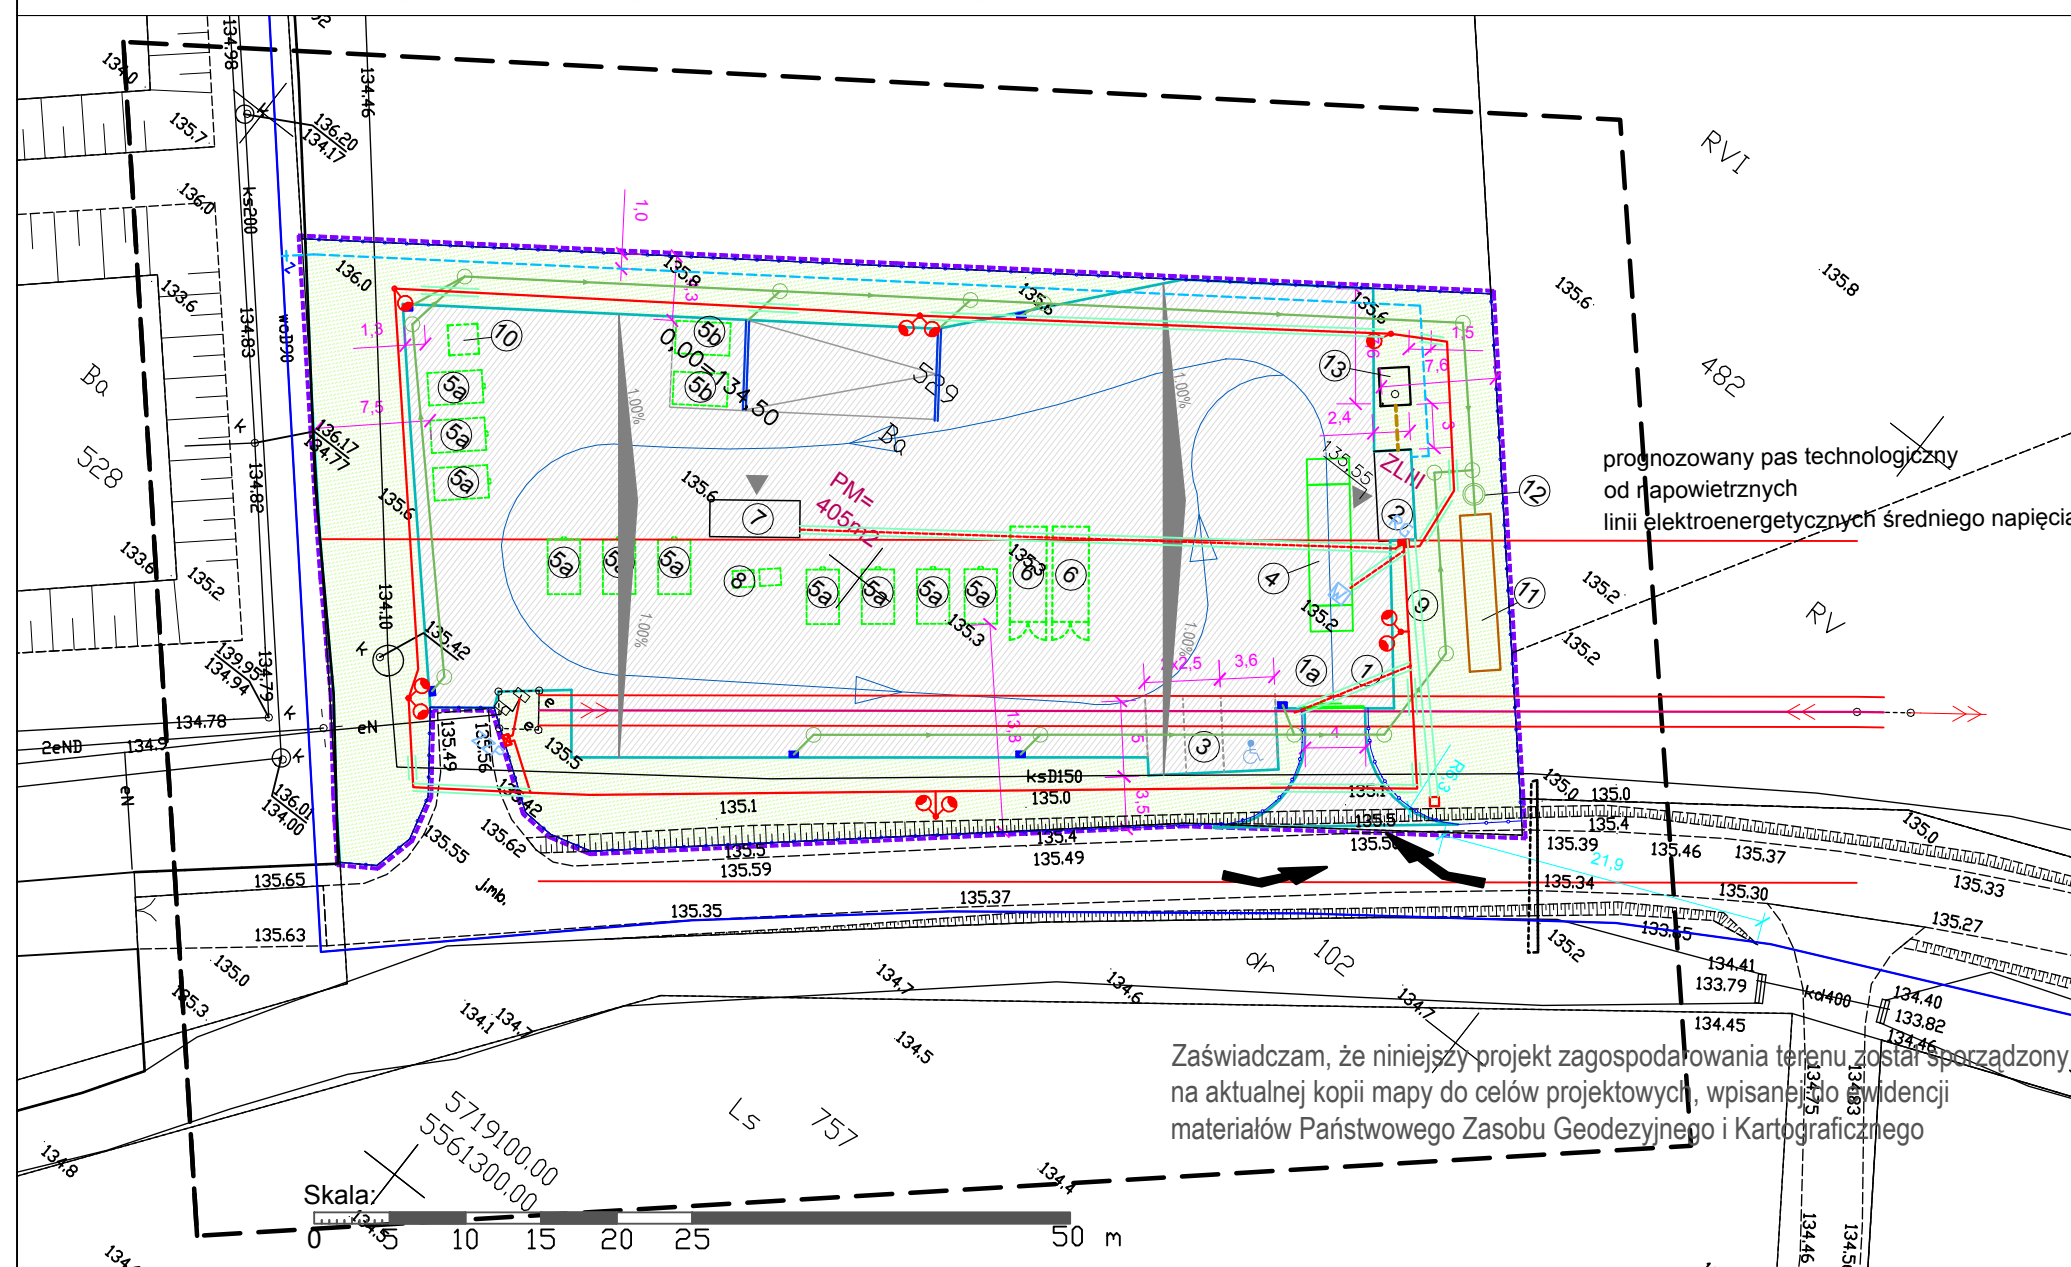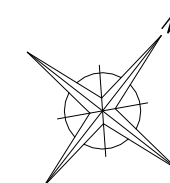

Zaświadczam, że niniejszy projekt zagospodarowania terenu został sporządzony na aktualnej kopii mapy do celów projektowych, wpisanej do ewidencji materiałów Państwowego Zasobu Geodezyjnego i Kartograficznego

SPIS OBIEKTÓW PROJEKTOWANYCH:

- WJAZD NA TEREN PSZOK, BRAMA PRZESUWNA O SZEROKOŚCI 4,0m
- 1A. TABLICA INFORMACYJNA
- KONTENER SOCJALNO-BIUROWY - 14,8 m²
- MIEJSCA POSTOJOWE
- LICENCJONOWANA WAGA NAJAZDOWA 2,8x8,0 m
- MIEJSCA NA KONTENERY TYPU KP-10:
- 5A. STOJĄCE NA POWIERZCHNI PLACU
- 5B. PONIŻEJ TERENU PLACU W BETONOWEJ NIECCE
6. MIEJSCA NA KONTENERY KP33
- KONTENER MAGAZYNOWY NA ODPADY NIEBEZPIECZNE - 14,1 m²
8. MIEJSCA NA POJEMNIKI 1100 l
9. MIEJSCA PRZEZNACZONE NA ŚCIEŻKĘ EDUKACYJNĄ
10. WIATA 2,0x1,8m NA SPRZĘT DO PONOWENGO UŻYCIA
11. ZBIORNIK RETENCYJNY NA WODY OPADOWE
12. SEPARATOR Z OSADNIKIEM
13. ZBIORNIK BEZODPŁYWOWY NA ŚCIEKI SANITARNE

LEGENDA:

- WJAZD NA TEREN INWESTYCJI
- GRANICA DZIAŁKI = ZAKRES INWESTYCJI
- ZAKRES AKTUALIZACJI MAPY DO CELÓW PROJEKTOWYCH
- PROJEKTOWANE OGRODZENIE
- TEREN UTWARDZONY - ASFALT
- TEREN ZIELONY

CZĘŚĆ SANITARNA:

- PROJEKTOWANE PRZYŁĄCZE WODY
- PROJEKTOWANE ZASUWA NA PRZYŁĄCZU WODY
- PROJ. PRZYŁĄCZE KANALIZACJI SANITARNEJ
- PROJ. KANALIZACJA DESZCZOWA
- ISTNIEJĄCY WODOCIĄG woD90
- ISTNIEJĄCA LINIA NAPOWIETRZNA SN20kV

CZĘŚĆ DROGOWA:

- PROJEKTOWANE KRAWĘŻNIKI
- PROJEKTOWANE WPUSTY DESZCZOWE
- PROJEKTOWANE ODWODNIENIE LINIOWE NIECKI BETONOWEJ
- 0,60 %
- PROJEKTOWANE SPADKI POPRZECZNE

CZĘŚĆ ELEKTRYCZNA:

- PROJ. LINIA KABLOWA NN
- PROJ. LINIA KABLOWA NN + OPTO50 N450
- ZESTAW ZŁĄCZOWO POMIAROWY ZZP WG ODRĘBNEGO OPRACOWANIA
- ROZDZIELNICA GŁÓWNA OBIEKTU
- PROJ. SŁUP OŚWIETLENIOWY
- PROJ. RURA OCHRONNA
- PROJ. STUDNIA KABLOWA

PRZEDSIĘBIORSTWO INŻYNIERYJNO-USŁUGOWE INŻYNIERIA PRO-EKO SP. Z O.O.
 UL. STRAŻACKA 37, 43-382 BIELSKO-BIAŁA, tel. 531 484 404

NAZWA OBIEKTU BUDOWLANEGO:
BUDOWA PUNKTU SELEKTYWNEGO ZBIERANIA ODPADÓW KOMUNALNYCH W MIEJSCOWOŚCI KOŹLICE, GMINA GAWORZYCE

ADRES: 59-180 Koźlice; jednostka ewidencyjna: Gaworzyce; obręb 0006 Koźlice; działka ewid. nr 529

INWESTOR: Związek Gmin Zagłębia Miedziowego ul. Mała 1; 59-100 Polkowice

TEMAT RYSUNKU:
PROJEKT ZAGOSPODAROWANIA TERENU

projektował:
 mgr inż. arch. Ludmiła Więckowska-Bryś
 nr upr.: MPOIA/063/2012
 w branży architektonicznej
 do projektowania bez ograniczeń

sprawił:
 mgr inż. arch. Izabela Kowarczuk-Borecka
 nr upr.: 7/07/SLOKK
 w branży architektonicznej
 do projektowania bez ograniczeń

INŻYNIERIA
 PRO-EKO

data
 30.09.2021

skala
 1:500

stadium
 PT

rys.nr
 PT-A-01

branża:
 architektura

WSZELKIE PRAWA ZASTRZEŻONE