

Gaworzyce, 13 września 2021 r.

OŚD.7230.1.4.2021

Pan Wojciech Jodźko-Krzak
ul. Strażacka 37, 43-300 Bielsko-Biała
pełnomocnik do doręczeń
Związku Gmin Zagłębia Miedziowego
ul. Mała 1, 59-180 Polkowice

Nawiązując do wniosku z dnia 30 lipca 2021 r. w sprawie wydania zezwolenia na wykonanie zjazdu, informuję, że wyrażam zgodę na wykonanie zjazdu na działkę oznaczoną numerem ewidencyjnym 529, obręb 0006 Koźlice, gmina Gaworzyce, z drogi wewnętrznej – działka o numerze ewidencyjnym 102 – zgodnie z załączonym planem sytuacyjnym, pod niżej wymienionymi warunkami:

1. Zachowane zostaną poniższe parametry techniczne zjazdu:
 - a. Szerokość całkowita zjazdu nie mniejsza niż 5,00 m, w tym jezdni o szerokości nie mniejszej niż 3,50 m i nie większej niż szerokość jezdni na drodze,
 - b. Szerokość poboczy obustronnych – nie mniejsza niż 0,75 m każde,
 - c. Przecięcie krawędzi jezdni drogi i zjazdu wyokrąglona łukiem kołowym o promieniu nie mniejszym niż 5,00 m,
 - d. Nawierzchnia twarda ulepszona asfaltowa,
 - e. Pochylenie podłużne nie większe niż 5,0 %.
2. W przypadku kolizji zjazdu z istniejącymi urządzeniami lub sieciami w pasie drogowym, inwestor na własny koszt dokona zabezpieczenia lub przełożenia kolidującego urządzenia lub sieci. Prace powyższe należy każdorazowo uzgodnić z ich właścicielami.
3. Utrzymanie zjazdu należy do właściciela gruntu przyległego do pasa drogi.
4. W trakcie wykonywania robót wyłączoną powierzchnię pasa drogowego należy oznakować zgodnie z obowiązującymi w tym zakresie przepisami.
5. Zarządca ww. drogi zastrzega sobie, iż w przypadku remontu lub przebudowy drogi mogą zaistnieć zmiany w zagospodarowaniu pasa drogowego.
6. Wszelkie zanieczyszczenia powstałe w trakcie wykonywania robót należy natychmiast po ich zakończeniu usunąć.
7. Termin i szczegóły realizacji robót ustalić z zarządcą drogi.

Załącznik: plan sytuacyjny – 1 egz.

Z up. WÓJTA
SEKRETARZ GMINY



Anita Stangret

Otrzymują:

1. Adresat;
2. aa.

Mapa zasadnicza
Sekcje mapy: 5.159.28.04.3.4
Sekcje mapy:
SKALA 1:500

Układ odniesienia: PL-ETRF89, układ wsp. płaskich: PL-2000 strefa 5 (15°), układ wys.: PL-KRDN86-NH

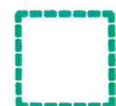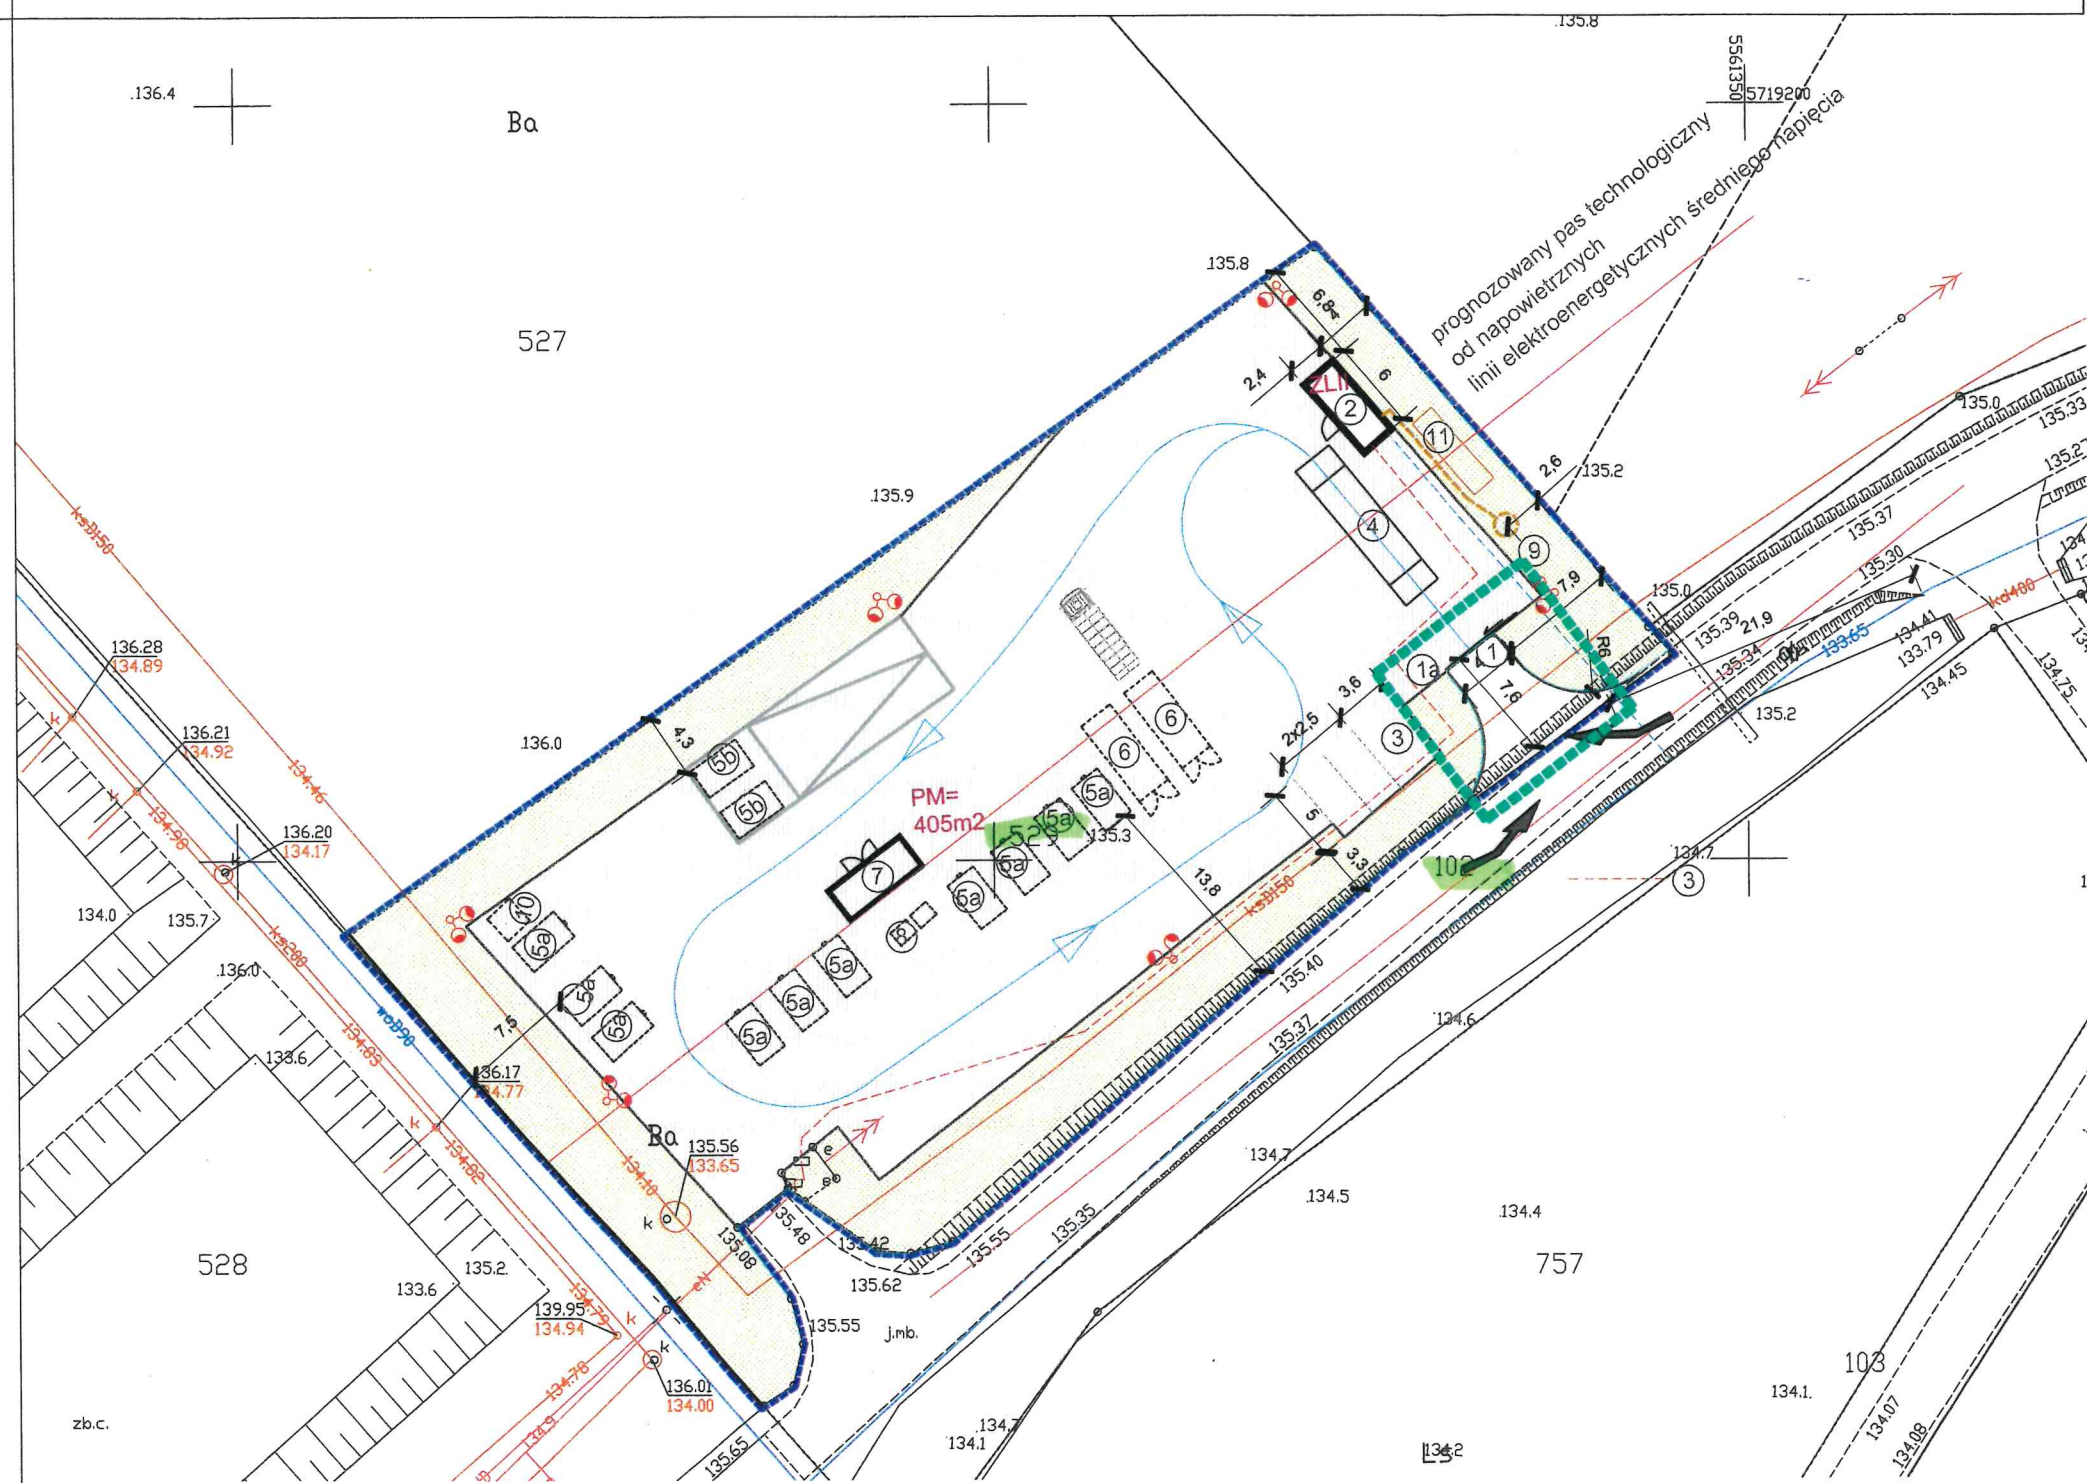

PROJEKTOWANY ZJAZD OBJĘTY WNIOSEM

Skala:

0 5 10 15 20 25 50 m

URZĄD GMINY
w Gaworzycach
ul. Dworcowa 95, 59-180 GAWORZYCE
tel. 76 831-62-85, fax. 76 831-62-86
13.09.2021 r.

SPIS OBIEKTÓW PROJEKTOWANYCH:

1. WJAZD NA TEREN PSZOK
- BRAMA PRZESUWNA O SZER 4M.
- 1A. TABLICA INFORMACYJNA.
2. BUDYNEK KONTENEROWY SOCJALNO-BIUROWY
3. MIEJSCA POSTOJOWE
4. LICENCJONOWANA WAGA NAJAZDOWA 2,8X8M
- MIEJSCA NA KONTENERY TYPU KP-10
- 5A. STOJĄCE NA POWIERZCHNI PLACU
- 5B. PONIŻEJ TERENU PLACU W BETONOWEJ NIECCE
6. MIEJSCA NA KONTENERY KP33
7. KONTENER MAGAZYNOWY
8. MIEJSCA NA POJEMNIKI 1100L
9. MIEJSCA NA ŚCIEŻKĘ EDUKACYJNĄ
10. WIATA 2,0X2,0M NA SPRZĘT DO PONOWENGO UŻYCIA
11. ZBIORNIK NA WODY OPADOWE

LEGENDA:

- WJAZD NA TEREN INWESTYCJI
- GRANICA DZIAŁKI = ZAKRES INWESTYCJI
- PROJEKTOWANE OGRODZENIE
- TEREN UTWARDZONY - ASFALT
- TEREN ZIELONY
- PROJEKTOWANE LAMPY
- PROPONOWANY PRZEBIEG TRASY NN
- PROPONOWANY PRZEBIEG TRASY PRZYŁĄCZA WODY
- PROPONOWANY PRZEBIEG TRASY PRZYŁĄCZA KAN. SANIT.

PRZEDSIĘBIORSTWO INŻYNIERYJNO-USŁUGOWE INŻYNIERIA PRO-EKO SP. Z O.O.
UL. STRAŻACKA 37 43-382 BIELSKO-BIAŁA www.inzynieria-pro-eko.pl tel. 531 48 44 04

TEMAT: „BUDOWA PUNKTU SELEKTYWNEGO ZBIERANIA ODPADÓW KOMUNALNYCH W MIEJSCOWOŚCI KOŹLICE, GM. GAWORZYCE”		INŻYNIERIA PRO-EKO
ADRES: 59-180 Koźlice; jednostka ewidencyjna: Gaworzysz; obwód 0006 Koźlice; działka ewid. nr 529		data 30.07.2021
TEMAT RYSUNKU: PROJEKT ZAGOSPODAROWANIA TERENU		skala 1:500
projektował: mgr inż. arch. Ludmiła Więckowska-Bryś nr upr.: MPOIA/063/2012 w branży architektonicznej do projektowania bez ograniczeń	sprawdził: mgr inż. arch. Izabela Kowerczuk-Borecka nr upr.: 7/07/SLOKK w branży architektonicznej do projektowania bez ograniczeń	stadium K
mgr inż. Jacek Wojna nr upr.: SLK/6384/PWBS/16 w specjalności instalacji sanitarnych do projektowania bez ograniczeń	mgr inż. Jadwiga Sodziawiczny nr upr.: SLK/6341/PWBS/16 w specjalności instalacji sanitarnych do projektowania bez ograniczeń	
Tomasz Zagata nr upr.: PDK/0249/POOE/14 do projektowania i nadzoru budowy sieci instalacji elektrycznych	Piotr Jędrzejewski nr upr.: MAP/0033/POOE/09 do projektowania i nadzoru budowy sieci instalacji elektrycznych	rys. nr architektura PZT-01

WSZELKIE PRAWA ZASTRZEŻONE