


FUNDAMENTY KONTENERA SOCJALNO-BIUROWEGO


RZUT

skala 1:50

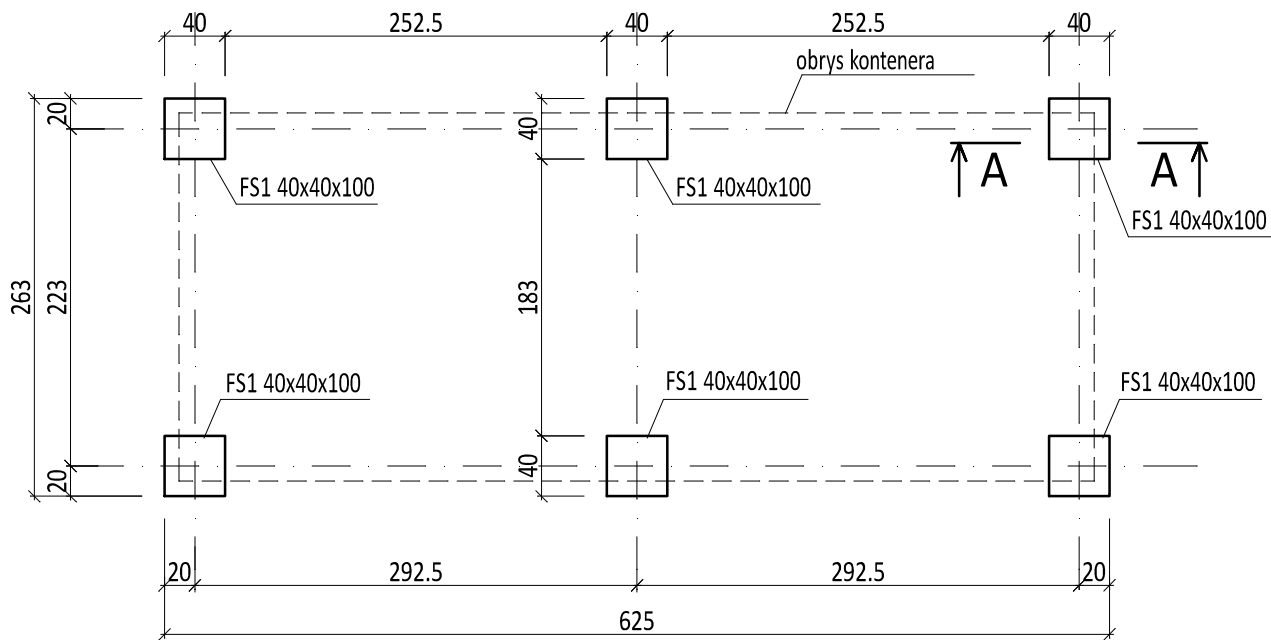

PRZEEKRÓJ A-A

skala 1:50

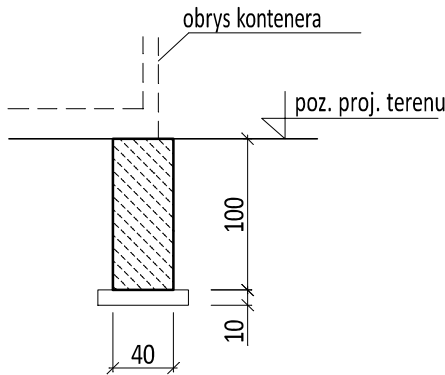

BETON C20/25

UWAGI:

- 1. Dokładne usytuowanie kontenera i fundamentów ustalić wg projektu zagospodarowania terenu.
- 2. Mocowanie kontenera wykonać wg wytycznych dostawcy.

PRZEDSIĘBIORSTWO INŻYNIERYJNO-USŁUGOWE INŻYNIERIA PRO-EKO SP. Z O.O. UL. STRAŻACKA 37, 43-382 BIELSKO-BIAŁA, tel. 531 484 404			INŻYNIERIA PRO-EKO
TEMAT: BUDOWA PUNKTU SELEKTYWNEGO ZBIERANIA ODPADÓW KOMUNALNYCH W MIEJSCOWOŚCI KOŻLICE, GMINA GAWORZYCE			
INWESTOR: Związek Gmin Zagłębia Miedziowego ul. Mała 1, 59-100 Polkowice			
ADRES: 59-180 Koźlice; jednostka ewidencyjna: Gaworzyce; obręb 0006 Koźlice; działka ewid. nr 529			data 30.09.2021 r.
TEMAT RYSUNKU: KONTENER SOCJALNO-BIUROWY FUNDAMENTY			skala 1:50
projektował: mgr inż. Zbigniew Gębczyński nr ewid. upr.: SLK/0250/POOK/03 nr ewid. SOIIB.: SLK/BO/1500/03 specjalność konstrukcyjno-budowlana		sprawdził: mgr inż. Aleksandra Grzybowska nr ewid. upr.: SLK/9246/PBKb/20 nr ewid. SOIIB.: SLK/BO/1698/20 specjalność konstrukcyjno-budowlana	stadium PT
opracował:			branża konstrukcja
			rys.nr K-01
WSZELKIE PRAWA ZASTRZEŻONE			