

Adres do korespondencji:  
TAURON Dystrybucja S.A.  
Oddział w Legnicy  
ul. Partyzantów 21, 59-220 Legnica

info@tauron-dystrybucja.pl  
Infolinia: +48 32 606 0 616



Nr pisma: MAIL/2021-08-06/0000482  
Data: 19.08.2021r.  
Sprawa: Uzgodnienie branżowe budowy punktu  
selektywnej zbiórki odpadów  
komunalnych w miejscowości Koźlice,  
dz. nr 529  
Nr sprawy: TD/OLG/OMD/ 2021-08-18/0000003  
Nr PPE  
Kontakt: Kinga Janowicz  
Telefon: 768899506  
E-mail: Kinga.Janowicz@tauron-dystrybucja.pl

Odpowiadając na wniosek informujemy, że zachodzi kolizja projektowanej inwestycji z urządzeniami TAURON Dystrybucja S.A.

Na załączonej mapie zaznaczono orientacyjny przebieg sieci elektroenergetycznej będącej naszą własnością.

**Kolor zielony – urządzenia SN20 kV**

- odcinek linii L-823 relacji napowietrznej relacji stacja transformatorowa ST-823-7 – słup nr 2, typ przewodu AFL 3x35, obostrzenie 1 stopnia,
- stacja transformatorowa ST-823-7

W związku z powyższym wniosek został przekazany do Wydziału Eksploatacji w celu wydania warunków technicznych usunięcia kolizji.

Ponadto informujemy, że na danym terenie mogą znajdować się urządzenia elektroenergetyczne i teletechniczne niebędące własnością TAURON Dystrybucja S.A.

W zakresie lokalizacji sieci oświetlenia drogowego i jej ewentualnej kolizji należy kontaktować się z p. Arkadiuszem Wolskim, e-mail: [Arkadiusz.Wolski@tauron.pl](mailto:Arkadiusz.Wolski@tauron.pl), tel. 572887186

Ważność uzgodnienia ustala się na okres dwóch lat, licząc od daty niniejszego pisma.  
Faktura za uzgodnienie branżowe zostanie przesłana pocztą.

**Jak może się Pan/Pani/Państwo z nami skontaktować (formułka opcjonalna)**

Może Pan/Pani/Państwo skontaktować się z nami na jeden z poniższych sposobów;

- listownie, na adres TAURON Dystrybucja S.A. Oddział w Legnicy, ul. Partyzantów 21, 59-220 Legnica
- elektronicznie, na adres [info@tauron-dystrybucja.pl](mailto:info@tauron-dystrybucja.pl)
- telefonicznie, pod numerem 768899506

Prosimy, by w korespondencji, powołał się Pan/Pani/Państwo na nr pisma lub nr sprawy.

Załączniki:  
Załącznik graficzny – 1 szt.  
Kopia:  
1/ OME,  
2/ OMD - a/a

Łączymy wyrazy szacunku  
TAURON Dystrybucja S.A.  
Oddział w Legnicy  
Wydział Dokumentacji  
Starszy Specjalista ds. Uzgodnień Branżowych  
*Kinga Janowicz*  
Kinga Janowicz

TAURON Dystrybucja S.A.  
ul. Podgórska 25A  
31-035 Kraków

NIP: 611 020 28 60, REGON: 230179216  
Kapitał zakładowy (wpłacony): 560.489.734,52 zł  
Rejestracja: Sąd Rejonowy dla Krakowa Śródmieścia  
XI Wydział Gospodarczy Krajowego Rejestru Sądowego  
pod numerem KRS: 0000073321


[tauron-dystrybucja.pl](http://tauron-dystrybucja.pl)



Województwo: dolnośląskie  
Powiat: polkowicki  
Jednostka ewidencyjna: 021602\_2, Gaworzyce  
Dz. nr 0006, Koźlice

Mapa zasadnicza  
Seksja mapy: 5.159.28.04.3.4  
Seksja mapy:  
SKALA 1:500


Układ odniesienia: PL-ETRF89, układ wsp. płaskich: PL-2000 strefa 5 (15°), układ wys.: PL-KRDN86-NH

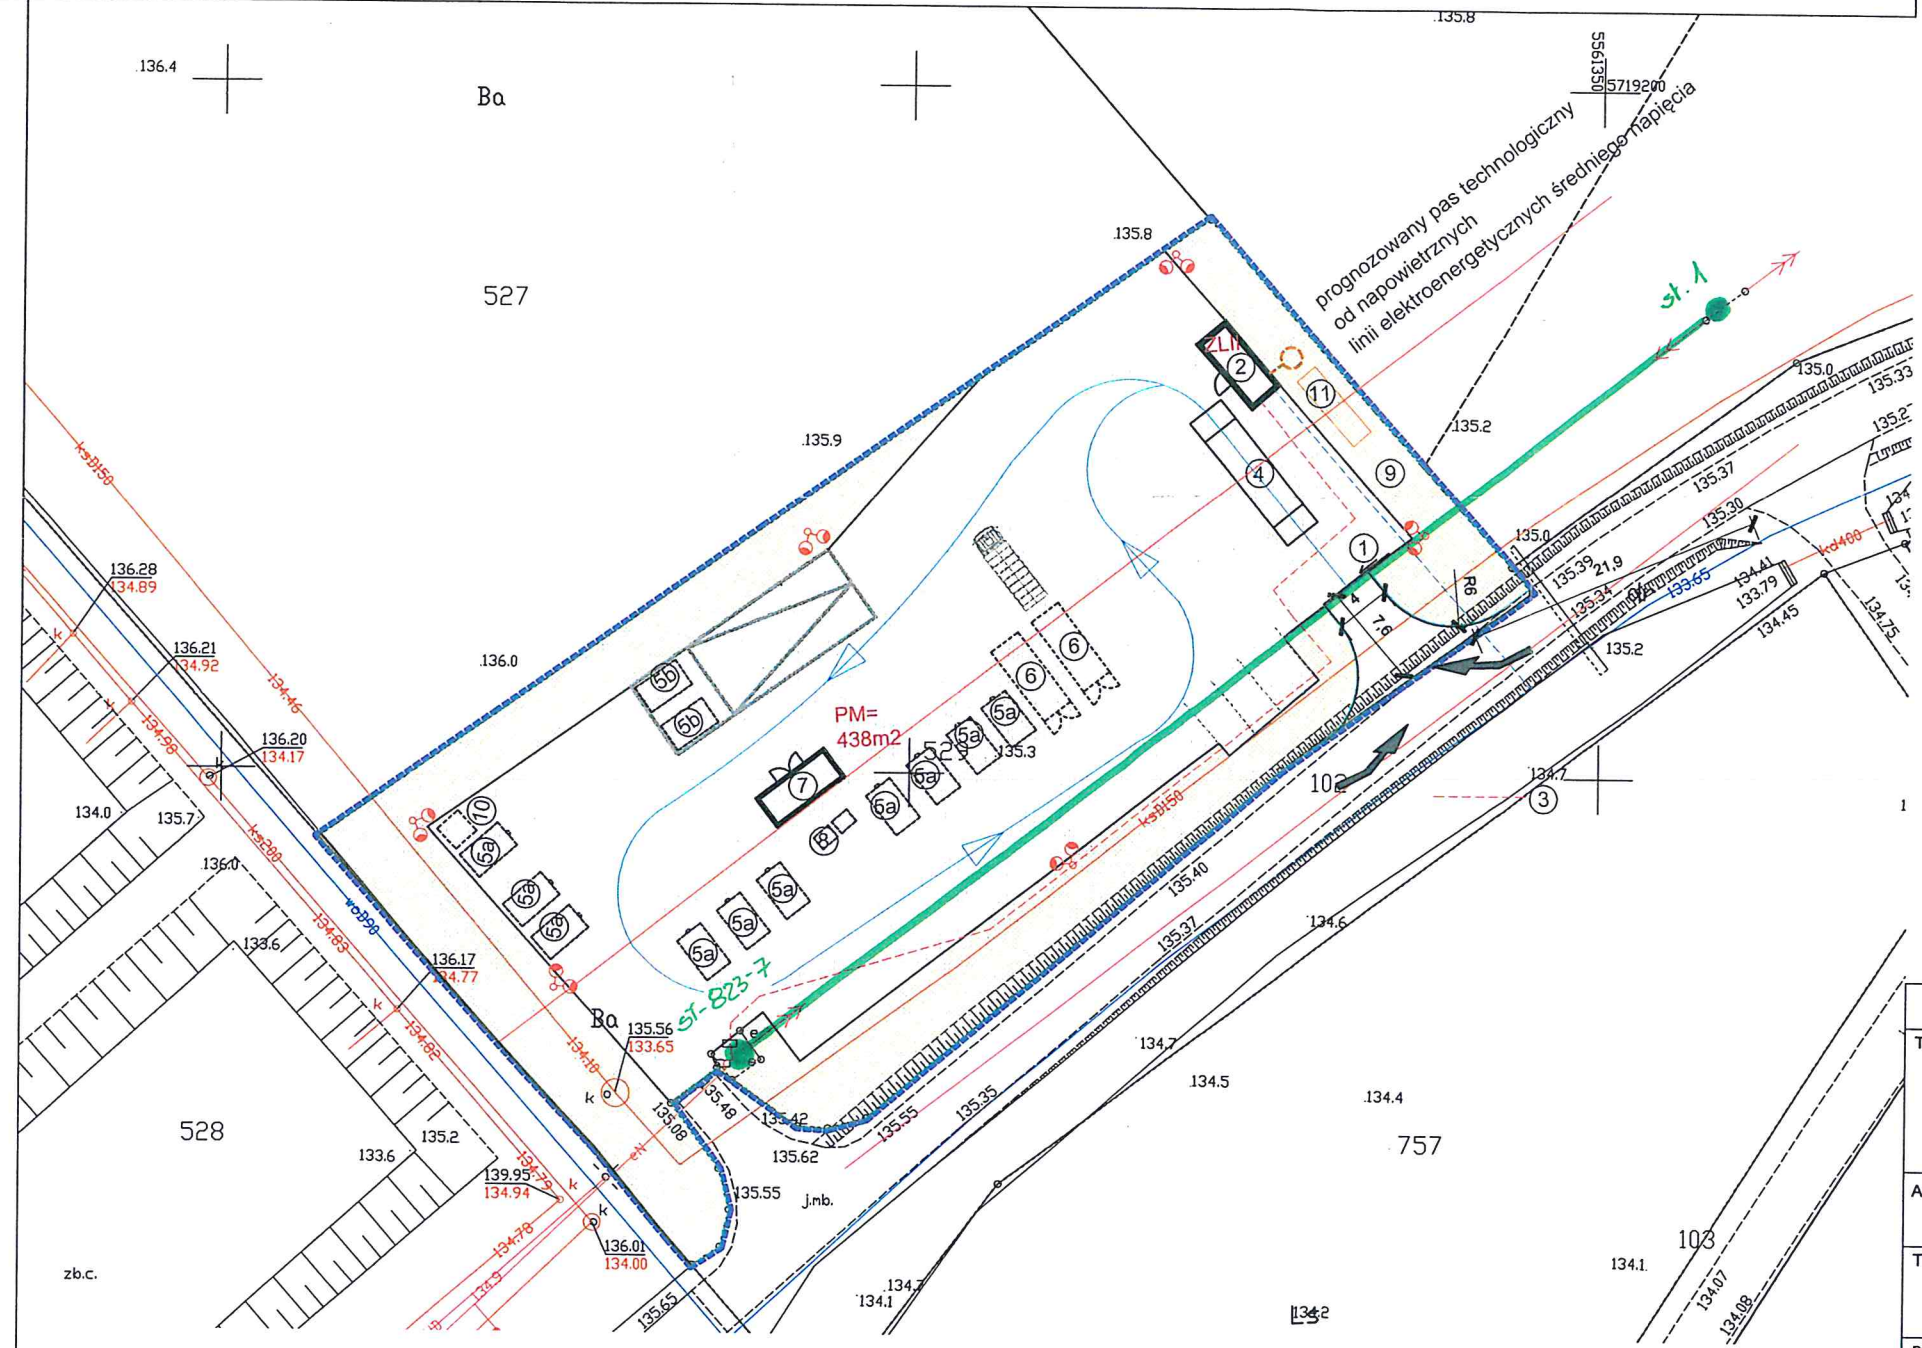

- SPIS OBIEKTÓW PROJEKTOWANYCH:**
1. WJAZD NA TEREN PSZOK
  2. BRAMA PRZESUWNA O SZER 4M.
  - 1A. TABLICA INFORMACYJNA.
  2. BUDYNEK KONTENEROWY SOCJALNO-BIUROWY
  3. MIEJSCA POSTOJOWE
  4. LICENCJONOWANA WAGA NAJAZDOWA 2,8X8M
  - MIEJSCA NA KONTENERY TYPU KP-10
  - 5A. STOJĄCE NA POWIERZCHNI PLACU
  - 5B. PONIŻEJ TERENU PLACU W BETONOWEJ NIECCE
  6. MIEJSCA NA KONTENERY KP33
  7. KONTENER MAGAZYNOWY
  8. MIEJSCA NA POJEMNIKI 1100L
  9. MIEJSCA NA ŚCIEŻKĘ EDUKACYJNĄ
  10. WIATA 2,0X2,0M NA SPRZĘT DO PONOWENGO UŻYCIA
  11. ZBIORNIK NA WODY OPADOWE

- LEGENDA:**
- WJAZD NA TEREN INWESTYCJI
  - GRANICA DZIAŁKI =ZAKRES INWESTYCJI
  - PROJEKTOWANE OGRODZENIE
  - TEREN UTWARDZONY - ASFALT
  - TEREN ZIELONY
  - PROJEKTOWANE LAMPY
  - PROPONOWANY PRZEBIEG TRASY NN
  - PROPONOWANY PRZEBIEG TRASY PRZYŁĄCZA WODY
  - PROPONOWANY PRZEBIEG TRASY PRZYŁĄCZA KAN.SANIT.
  - NIEPRZEKRACZALNA LINIA ZABUDOWY WG I

Zaświadczam, że niniejszy projekt zagospodarowania terenu został sporządzony na aktualnej kopii mapy do celów projektowych, wpisanej do ewidencji materiałów Państwowego Zasobu Geodezyjnego i Kartograficznego

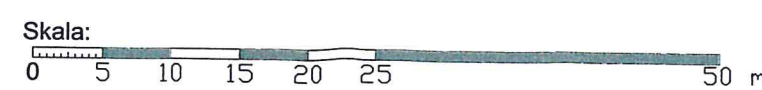

PRZEDSIĘBIORSTWO INŻYNIERYJNO-USŁUGOWE INŻYNIERIA PRO-EKO SP. Z O.O. UL. STRAŻACKA 37 43-382 BIELSKO-BIAŁA www.inzynieria-pro-eko.pl tel.531 48 44 04		
TEMAT:	<b>„BUDOWA PUNKTU SELEKTYWNEGO ZBIERANIA ODPADÓW KOMUNALNYCH W MIEJSCOWOŚCI KOŹLICE, GM. GAWORZYCE”</b>	INŻYNIERIA PRO-EKO
ADRES:	59-180 Koźlice; jednostka ewidencyjna: Gaworzyce; obręb 0006 Koźlice; działka ewid. nr 529	data 30.07.2021
TEMAT RYSUNKU:	<b>PROJEKT ZAGOSPODAROWANIA TERENU</b>	skala 1:500
projektował: mgr inż. arch. Ludmiła Więckowska-Bryś nr upr.: MPOIA/063/2012 w branży architektonicznej do projektowania bez ograniczeń	sprawił: mgr inż. arch. Izabela Kowarczuk-Borecka nr upr.: 7107/SŁOKK w branży architektonicznej do projektowania bez ograniczeń	stadium K
mgr inż. Jacek Wojna nr upr.: SLK/8384/PWBS/16 w specjalności instalacji sanitarnych do projektowania bez ograniczeń	mgr inż. Jadwiga Sodzawiczny nr upr.: SLK/6341/PWBS/16 w specjalności instalacji sanitarnych do projektowania bez ograniczeń	
Tomasz Zagala nr upr.: POK/0249/POOE/14 do projektowania i nadzoru budowy sieci instalacji elektrycznych	Piotr Jędrzejewski nr upr.: MAP/0033/POOE/09 do projektowania i nadzoru budowy sieci instalacji elektrycznych	rys.nr architektura PZT-01
WSZELKIE PRAWA ZASTRZEŻONE		