

MAPA DO CELÓW PROJEKTOWYCH

Skala 1:500

Oznaczenie kancelaryjne zgłoszenia pracy geodezyjnej: DG.GIK.6640.1.12.11.2021

Nazwa miejscowości: Koźlice

Jednostka ewidencyjna: 021602\_2, Gaworzyce

Dobrych ewidencyjny: 0006, Koźlice

Działka: 529

Sekcja mapy: 5.159.28.04.3.4; 5.159.28.04.3.2

Układ współrzędnych: 2000

Pozycja odniesienia: PL-KRDN86-NH

Oznaczenie granic obszaru, który był przedmiotem aktualizacji:

Służebności gruntowe mające wpływ na zagospodarowanie gruntów, zlokalizowanych w granicach projektowanej inwestycji - nie ustalono

Kontur użytku gruntowego nieujawniony w bazie danych ewidencji gruntów i użytków - brak

Data opracowania mapy: 13.08.2021 r.

Nie wyklucza się występowania na zakreślonym obszarze innych elementów podzielnego uzbrojenia terenu niż te, które są uwidocznione na danej mapie w zakresie opracowania.

Granice działek zgodne z bazą EGIB.

Działka nie jest objęta obowiązującym planem miejscowym.

Wykonawca: Geodeta uprawniony, nr uprawnień, podpis

Poświadczam, że niniejszy dokument został opracowany w wyniku prac geodezyjnych i kartograficznych, których rezultaty zawiera operat techniczny pozytywnie zweryfikowany. Jednocześnie oświadczam, że jestem świadomy odpowiedzialności karnej za złożenie fałszywego oświadczenia.

Identyfikator zgłoszenia prac geodezyjnych: DG.GIK.6640.1.12.11.2021


Organ służby geodezyjnej, który otrzymał zgłoszenie: Starosta Polkowicki

Wykonawca prac geodezyjnych: "GLOB-GEO" ARKADIUSZ ZYGA ul. Gdańska 4, 59-100 Polkowice

Nr oraz data sporządzenia protokołu: DG.GIK.6640.1.12.11.2021

Zawiera jasnego pozytywnego wyniku weryfikacji z dnia:

Imię i nazwisko oraz nr uprawnień zawodowych kierownika prac:

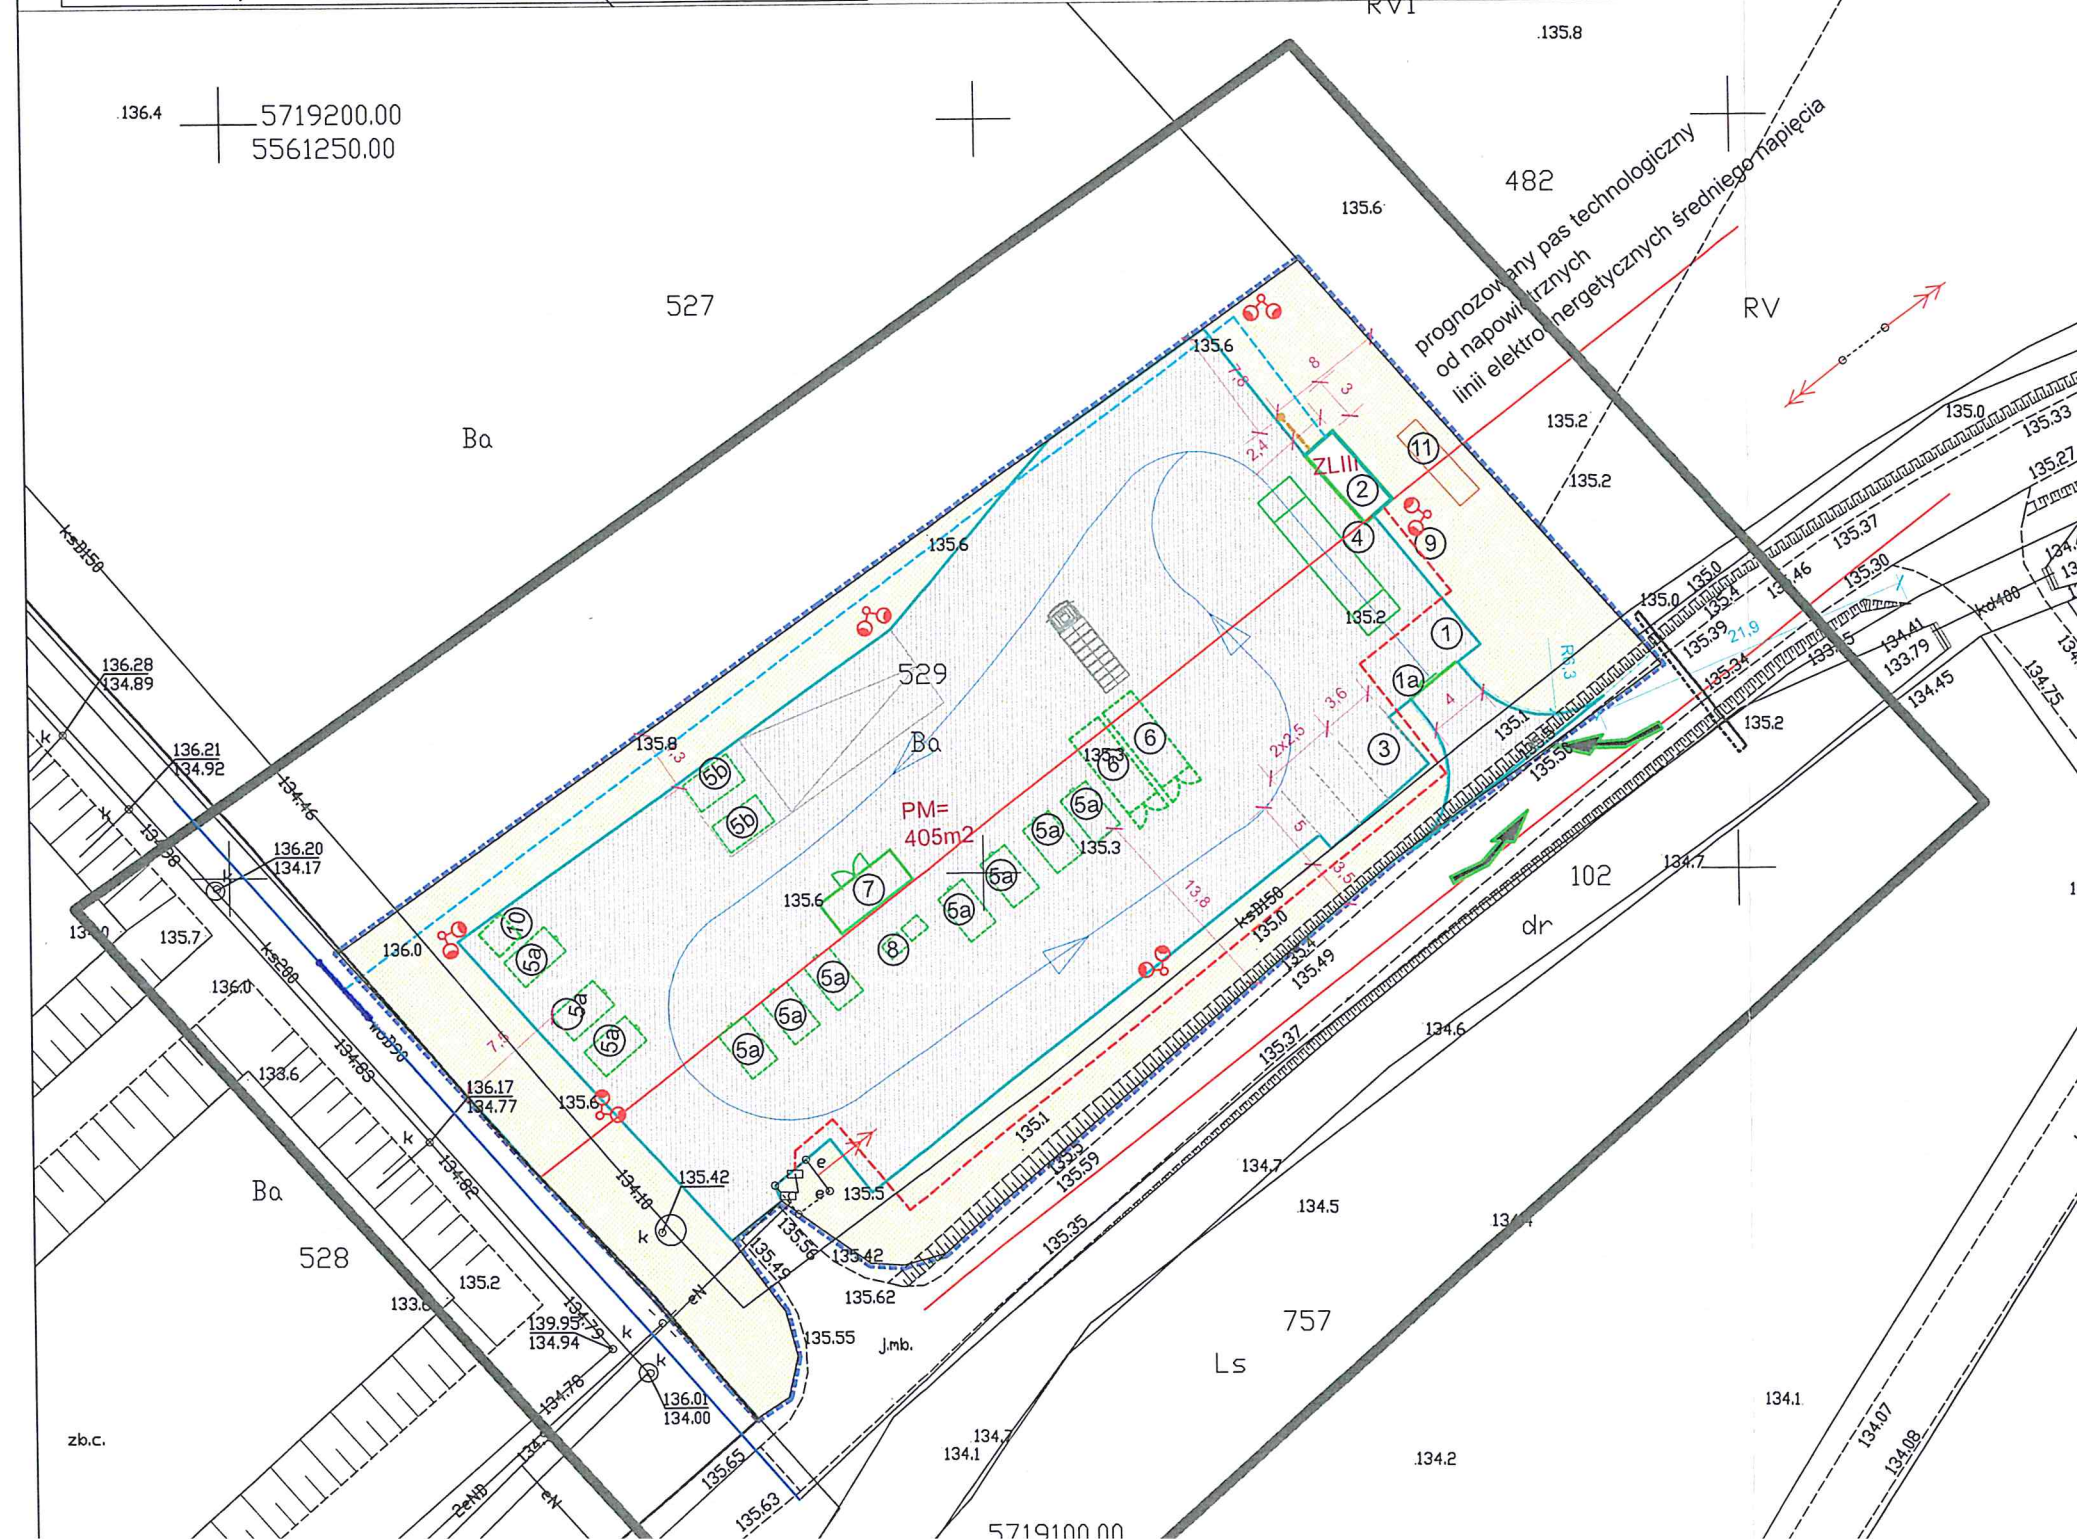

- SPIS OBIEKTÓW PROJEKTOWANYCH:
1. WJAZD NA TEREN PSZOK
  2. BRAMA PRZESUWNA O SZER 4M.
  3. 1A. TABLICA INFORMACYJNA.
  4. BUDYNEK KONTENEROWY SOCJALNO-BIUROWY
  5. MIEJSCA POSTOJOWE
  6. LICENCJONOWANA WAGA NAJAZDOWA 2,8X8M
  7. MIEJSCA NA KONTENERY TYPU KP-10
  8. 5A. STOJĄCE NA POWIERZCHNI PLACU
  9. 5B. PONIŻEJ TERENU PLACU W BETONOWEJ NIECCE
  10. MIEJSCA NA KONTENERY KP33
  11. KONTENER MAGAZYNOWY
  12. MIEJSCA NA POJEMNIKI 1100L
  13. MIEJSCA NA ŚCIEŻKĘ EDUKACYJNĄ
  14. WIATA 2,0X2,0M NA SPRZĘT DO PONOWENGO UŻYCIA
  15. ZBIORNIK NA WODY OPADOWE

- LEGENDA:
- WJAZD NA TEREN INWESTYCJI
  - GRANICA DZIAŁKI =ZAKRES INWESTYCJI
  - PROJEKTOWANE OGRODZENIE
  - TEREN UTWARDZONY - ASFALT
  - TEREN ZIELONY
  - PROJEKTOWANE LAMPY
  - PROPONOWANY TRASA PRZYŁĄCZA NN
  - PROPONOWANA TRASA PRZYŁĄCZA WODY
  - ISTNIEJĄCY WODOCIĄG woD90
  - PROPONOWANA TRASA PRZYŁĄCZA KANALIZACJI SANITARNEJ



PRZEDSIĘBIORSTWO INŻYNIERYJNO-USŁUGOWE INŻYNIERIA PRO-EKO SP. Z O.O.  
UL. STRAŻACKA 37 43-382 BIELSKO-BIAŁA www.inzynieria-pro-eko.pl tel.531 48 44 04

TEMAT: „BUDOWA PUNKTU SELEKTYWNEGO ZBIERANIA ODPADÓW KOMUNALNYCH W MIEJSCOWOŚCI KOŹLICE, GM. GAWORZYCE”

ADRES: 59-180 Koźlice; jednostka ewidencyjna: Gaworzyce; obręb 0006 Koźlice; działka ewid. nr 529

TEMAT RYSUNKU: PROJEKT ZAGOSPODAROWANIA TERENU

projektował: mgr inż. arch. Ludmiła Włockowska-Bryś nr upr.: MPOIA/063/2012 w branży architektonicznej do projektowania bez ograniczeń

sprawił: mgr inż. arch. Izabela Kowarczuk-Borecka nr upr.: 7/07/SLOKK w branży architektonicznej do projektowania bez ograniczeń

mgr inż. Jacek Wojna nr upr.: SLK/6384/PWBS/16 w specjalności instalacji sanitarnych do projektowania bez ograniczeń

mgr inż. Jadwiga Sordawiczny nr upr.: SLK/6341/PWBS/16 w specjalności instalacji sanitarnych do projektowania bez ograniczeń

Tomasz Zagata nr upr.: PDK/0249/POOE/14 do projektowania i nadzoru budowy sieci instalacji elektrycznych

Piotr Jędrzejowski nr upr.: MAP/0033/POOE/09 do projektowania i nadzoru budowy sieci instalacji elektrycznych

INŻYNIERIA PRO-EKO

data: 30.07.2021

skala: 1:500

stadium: K

rys. nr architektura: PZT-01