


158,30 proj.p.t.

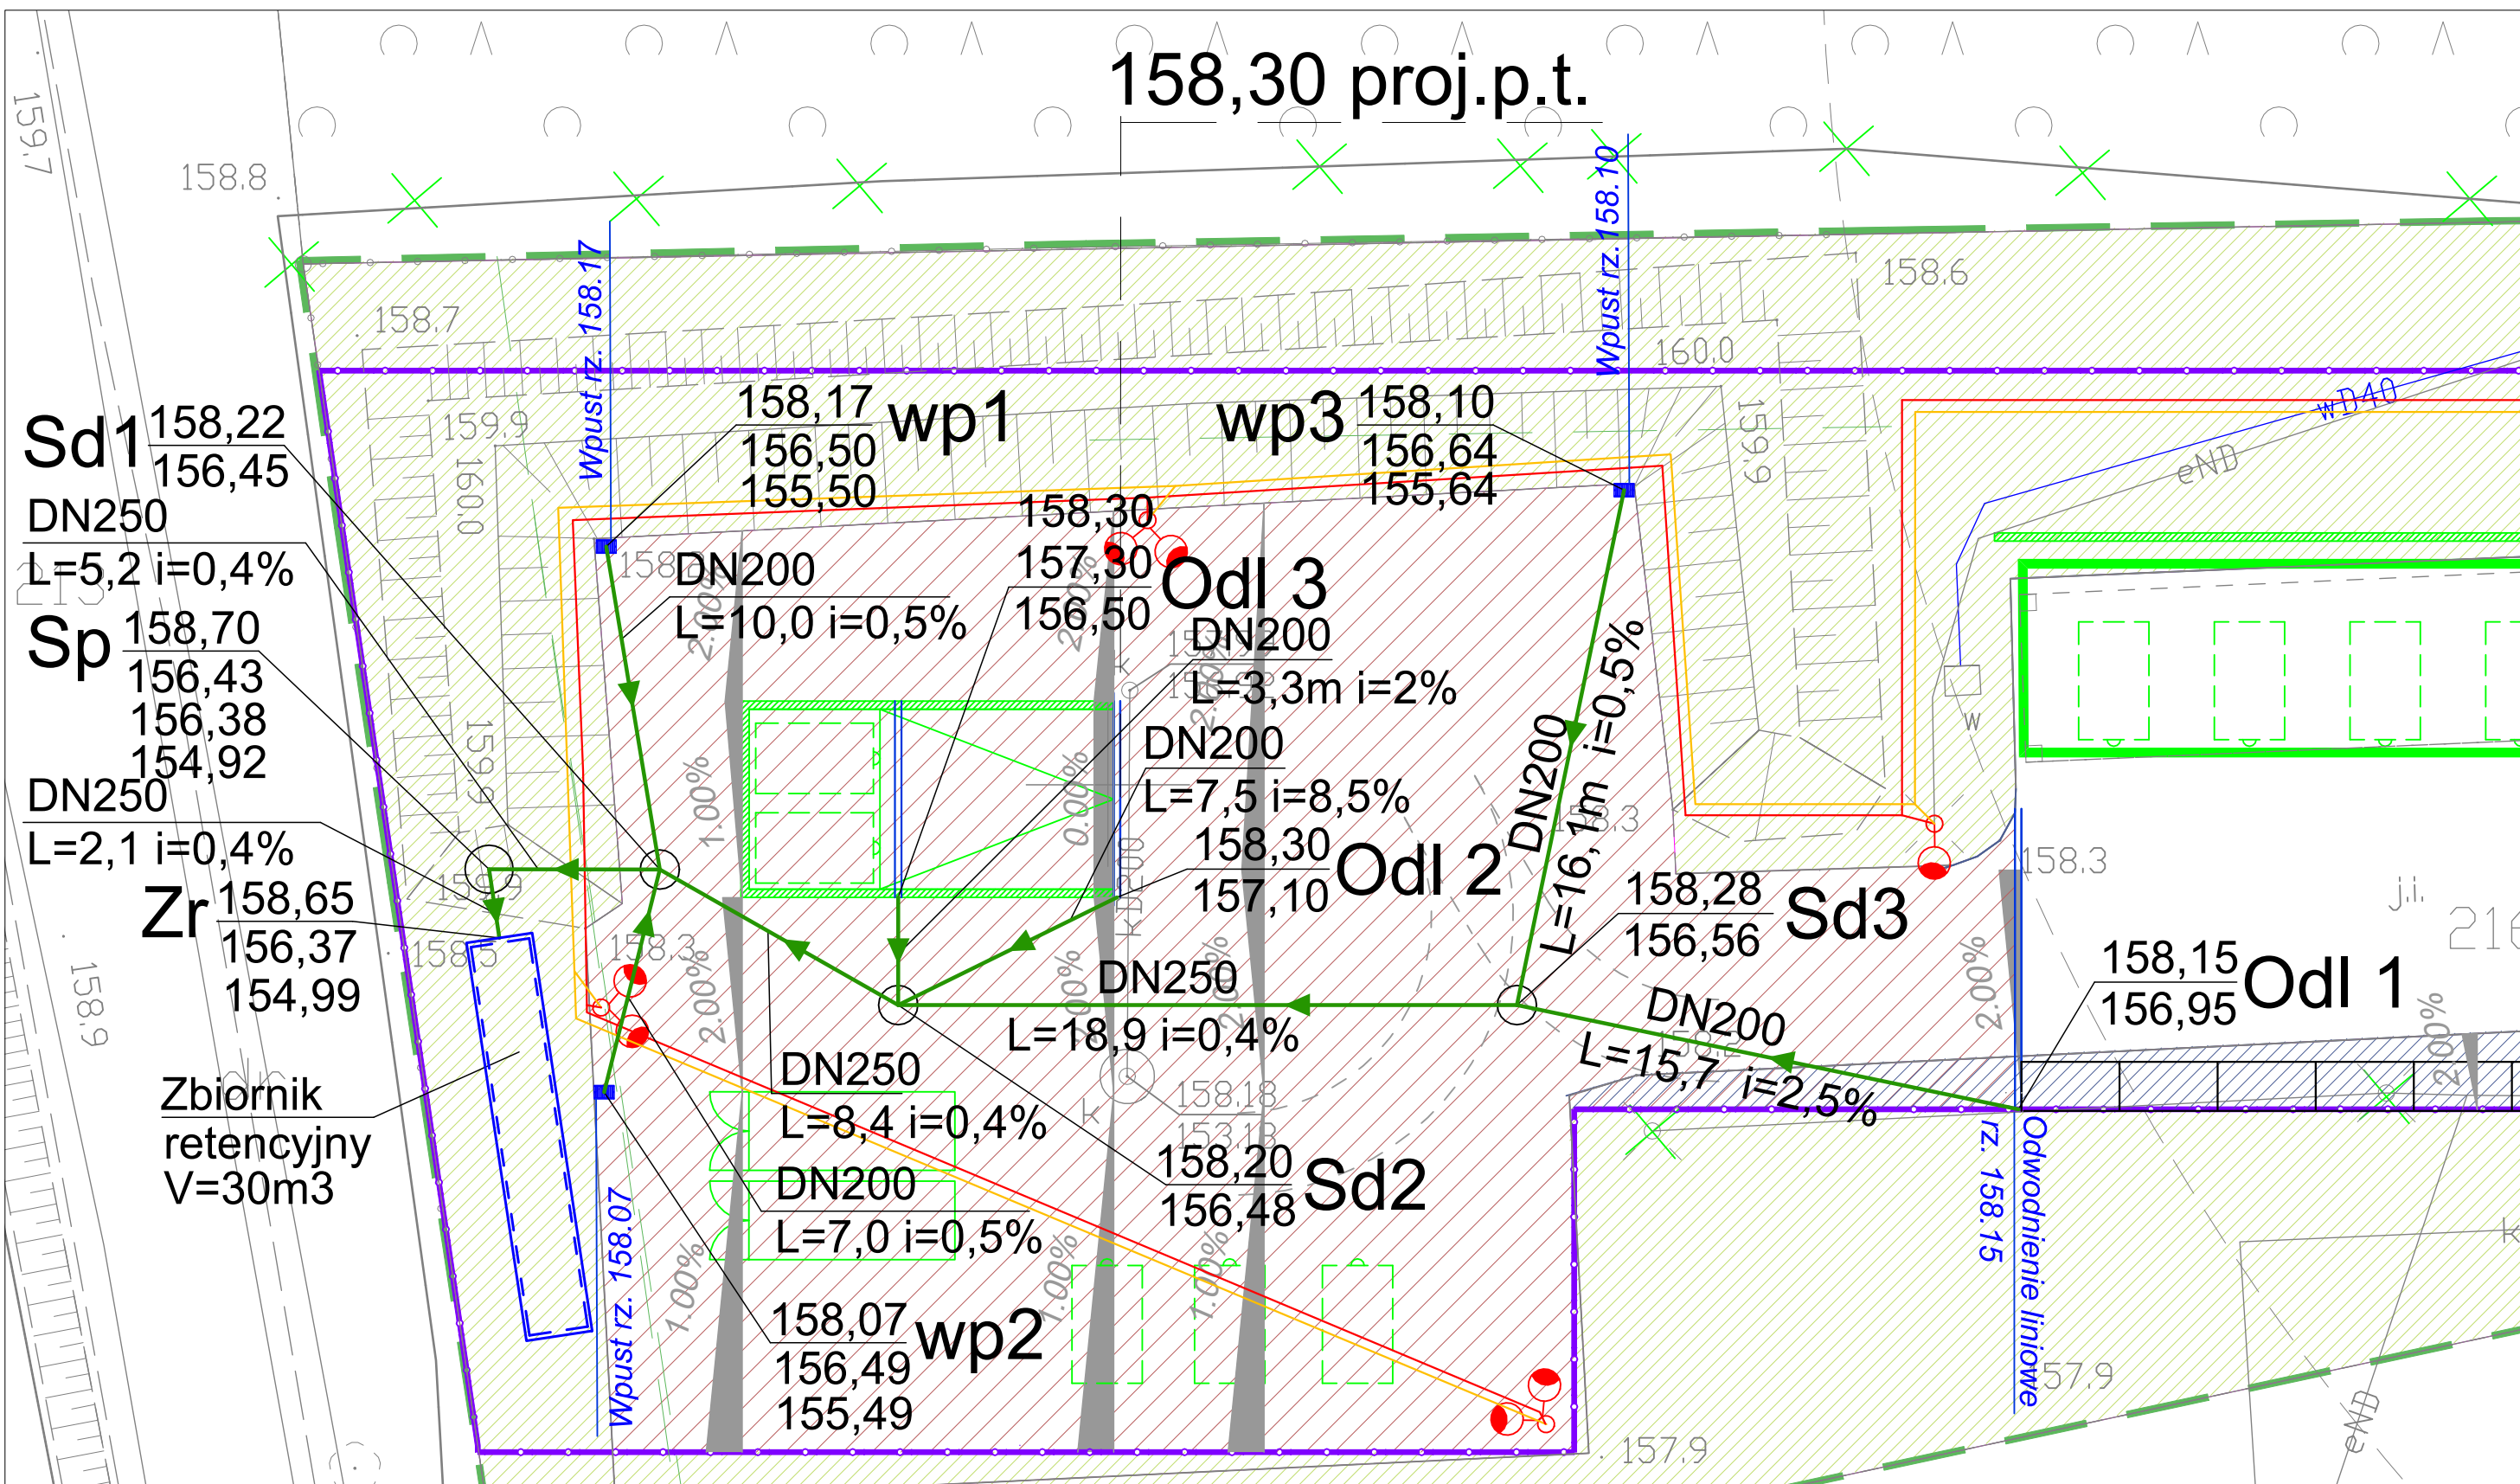

LEGENDA:

- proj. kanalizacja deszczowa
- proj. studzienka kanalizacyjna betonowa
- proj. wpust deszczowy
- proj. odwodnienie liniowe
- proj. zbiornik retencyjny

- Sd1 oznaczenie studzienki kanalizacyjnej wraz z rzędnymi
- wp1 oznaczenie wpustu deszczowego wraz z rzędnymi
- Odl1 oznaczenie studzienki odpływowej odwodnienia liniowego wraz z rzędnymi
- Zr oznaczenie wlotu do zbiornika retencyjnego wraz z rzędnymi
- DN250 L=2,1 i=0,4% oznaczenie odcinków kanalizacji deszczowej (średnica, długość, spadek)

- GRANICA DZIAŁKI
- ZAKRES INWESTYCJI DLA PSZOK PROJEKTOWANE OGRODZENIE
- TEREN UTWARDZONY ISTNIEJĄCY
- TEREN ZIELONY ISTNIEJĄCY
- TEREN WYMIENIANEJ NAWIERZCHNI
- TEREN DOPROJEKTOWYWANEJ NAWIERZCHNI
- OBIEKTY DO ROZBIÓRKI
- MIEJSCE NA KONTENER KP 10

- PROJ. LINIA KABLOWA NN
- PROJ. LINIA KABLOWA SYGNAŁOWA
- PROJ. SŁUP OŚWIETLENIOWY STALOWY OCYNKOWANY
- PROJEKTOWANE SPADKI POPRZECZNE

PRZEDSIĘBIORSTWO INŻYNIERYJNO-USŁUGOWE INŻYNIERIA PRO-EKO SP. Z O.O. UL. STRAŻACKA 37 43-382 BIELSKO-BIAŁA www.inzynieria-pro-eko.pl tel. 531 48 44 04	
TEMAT: "BUDOWA PUNKTU SELEKTYWNEGO ZBIERANIA ODPADÓW KOMUNALNYCH NA DZ. NR GEOD. 216/2 OBRĘB SZKLARKI, GMINA PRZEMKÓW"	INŻYNIERIA PRO-EKO
INWESTOR: ZWIĄZEK GMIN ZAGŁĘBIA MIEDZIOWEGO, UL. 1 MAJA, 59-100 POLKOWICE	DATA 10.12.2020 r.
ADRES: nr dz. 216/2, jednostka ewid.021605_5;obręb: 0009_Szklarki, gmina: Przemków	SKALA 1:200
TEMAT RYSUNKU: PROJEKT ZAGOSPODAROWANIA TERENU - KANALIZACJA DESZCZOWA	STADIUM PW
PROJEKTOWAŁ: mgr inż. Romana Toczyłowska nr upr.: 79/86	BRANŻA sanitarna
OPRACOWAŁ: Wojciech Cwajna	RYS.NR S-1.1
WSZELKIE PRAWA ZASTRZEŻONE	