



ŚCIANA ODDZIELENIA PRZECIWPOŻAROWEGO

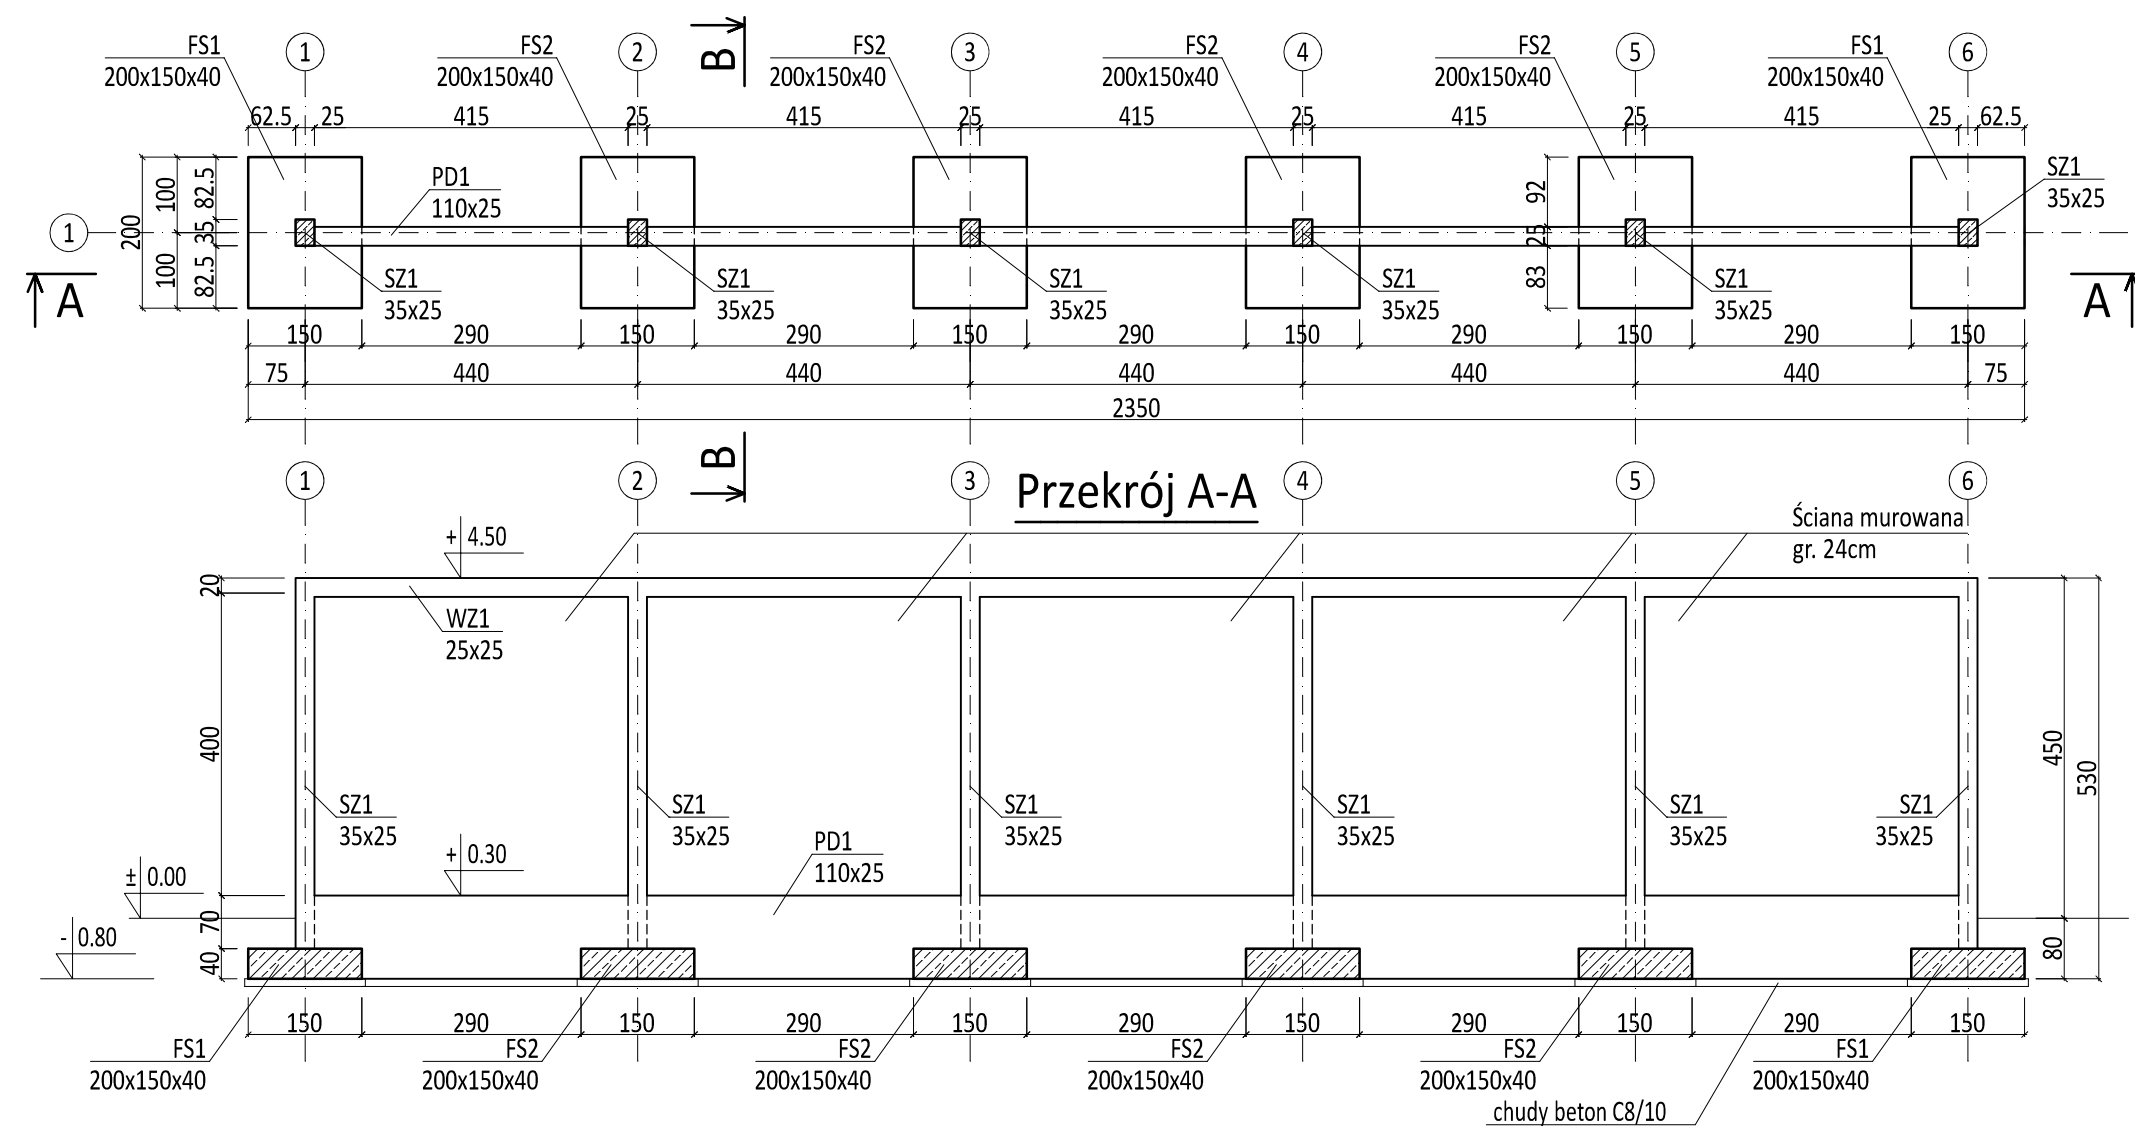


Przekrój B-B

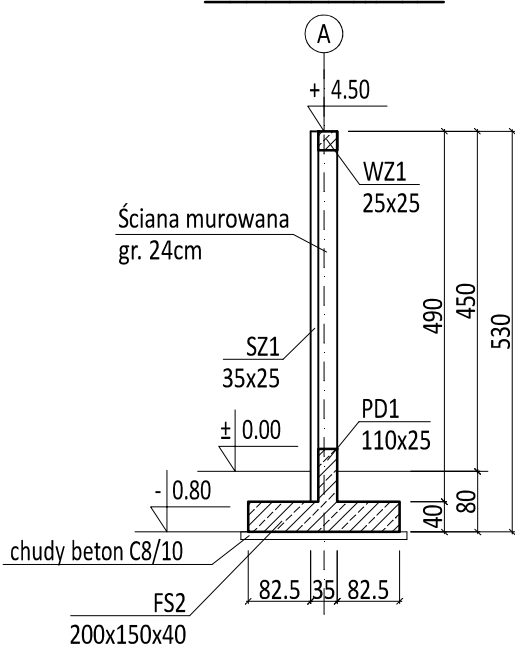

BETON C25/30
STAL A-IIIN

- UWAGI:
- Dokładne usytuowanie ściany oddzielenia przeciwpożarowego ustalić wg projektu zagospodarowania terenu.
 - Elementy murowane zazbroić w co drugiej spoinie poziomej zbrojeniem typowym dla murów lub 2 prętami żebrowanymi #8, zakotwionymi w słupach.
 - Słupy żelbetowe należy łączyć ze ścianami murowanymi na strzępia zalewane betonem.

PRZEDSIĘBIORSTWO INŻYNIERYJNO-USŁUGOWE INŻYNIERIA PRO-EKO SP. Z O.O. UL. STRAŻACKA 37 43-382 BIELSKO-BIAŁA www.inzynieria-pro-eko.pl tel. 531 48 44 04		 INŻYNIERIA PRO-EKO
TEMAT: „BUDOWA PUNKTU SELEKTYWNEGO ZBIERANIA ODPADÓW KOMUNALNYCH NA DZ. NR GEOD. 216/2 OBRĘB SZKLARKI, GMINA PRZEMKÓW”		
INWESTOR: Związek Gmin Zagłębia Miedziowego ul. Mała 1; 59-100 Polkowice		
ADRES: działka ewid. nr 216/2, jednostka ewidencyjna : 021605_5 Przemków; obręb 0009 Szklarki		
TEMAT RYSUNKU: ŚCIANA ODDZIELENIA PRZECIWPOŻAROWEGO		
projektował: mgr inż. Zbigniew Gębczyński nr ewid. upr.: SLK/0250/POOK/03 nr ewid. SOIB.: SLK/BO/1500/03 specjalność konstrukcyjno-budowlana		data 30.11.2020 r.
podpis:		skala 1:100
opracował: inż. Waldemar Makoś		stadium PW
		branża K
		rys.nr K-03
WSZELKIE PRAWA ZASTRZEŻONE		