



UWAGA:

1. Drewno sosnowe C 24 ,
zaimpregnowane zgodnie z opisem
i mlowane na biało.
2. Przekroje drewnianych elementów
konstrukcyjnych opisano na rysunku.
3. Regulowana podstawa słupa do
zakotwienia w gotowym fundamencie.
Blacha stalowa S235JR ocynkowana
Zn25/A zgodnie z EN 12329:2000.
4. szklanki betonowe Ø30cm,
wysokości 80cm, wylać
z betonu C20/25.

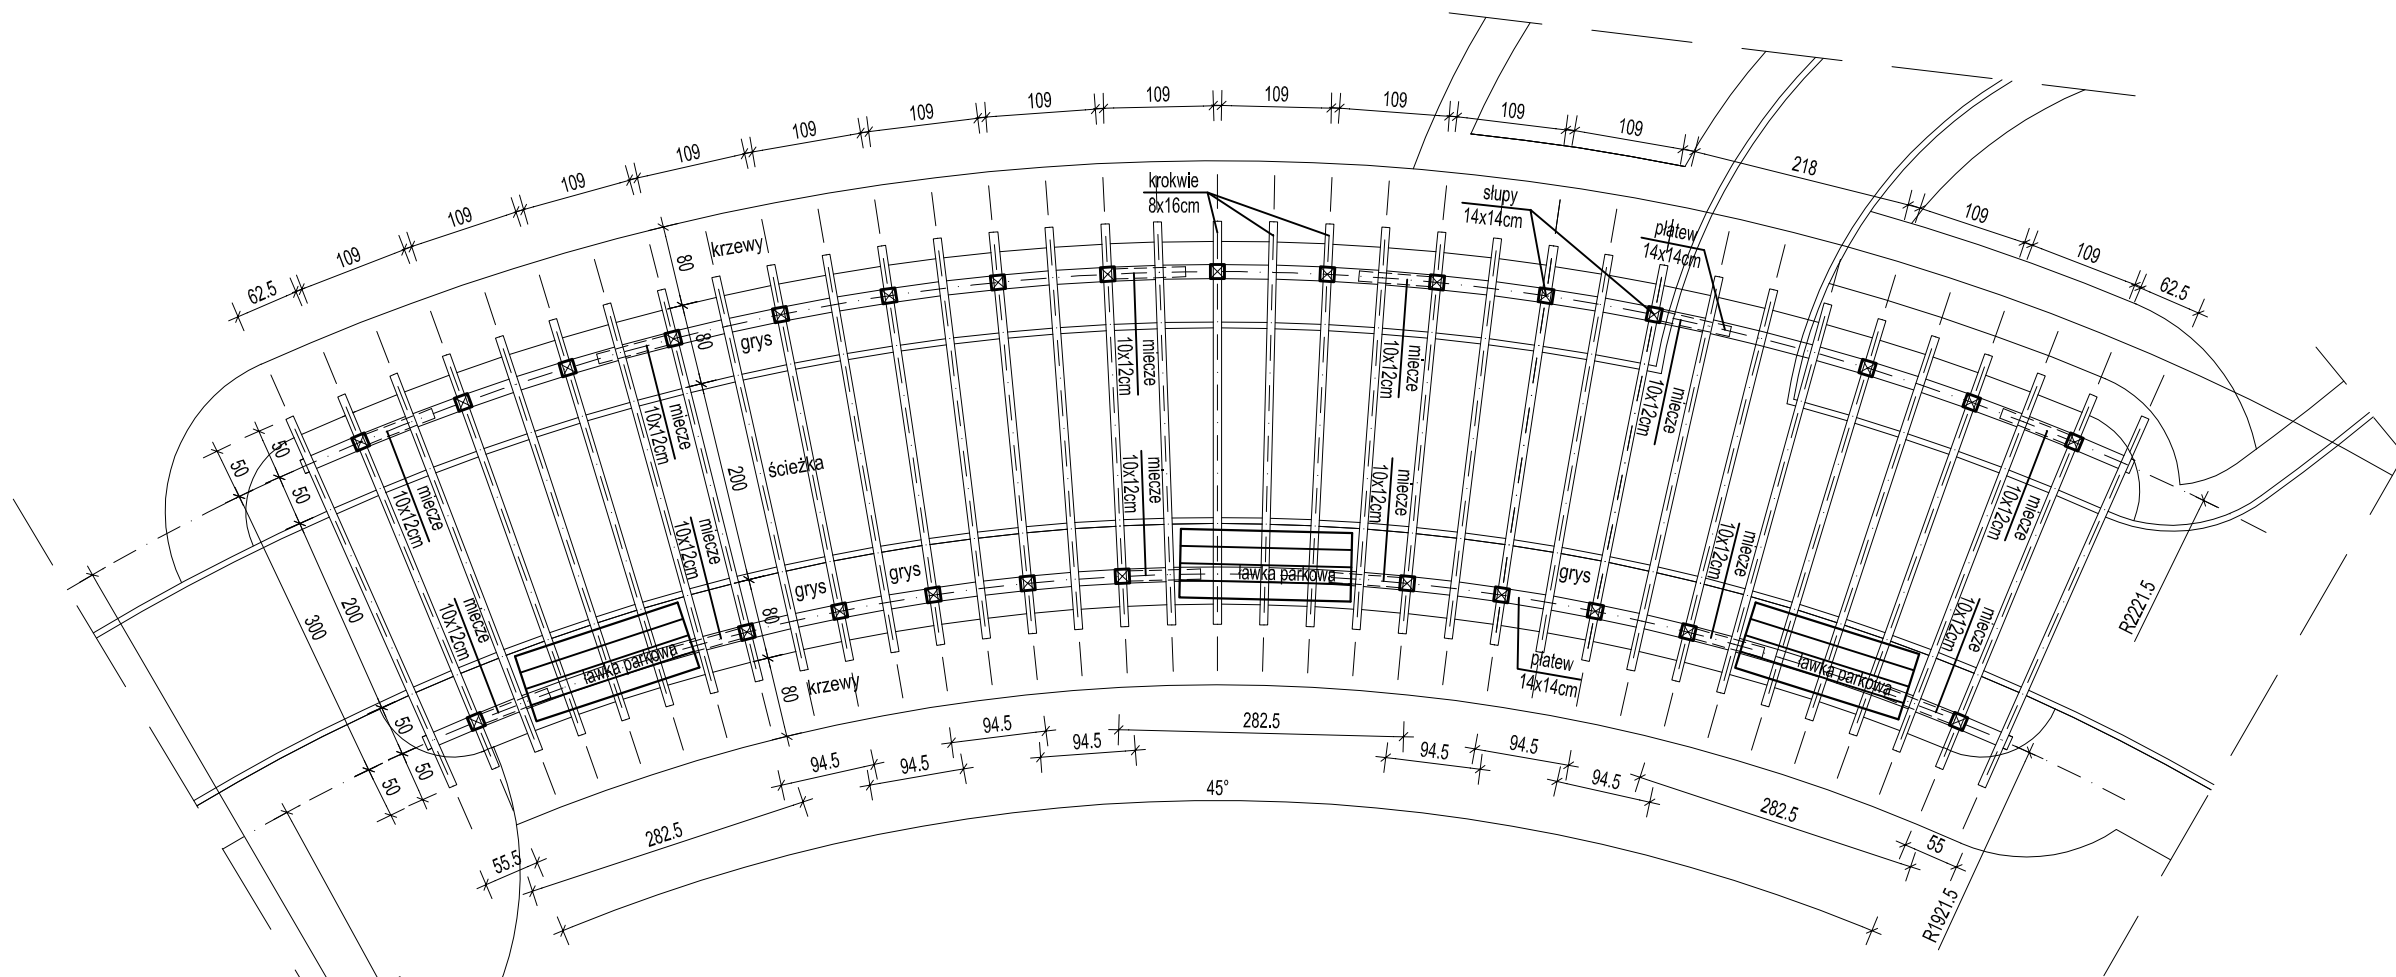

RZUT PARTERU

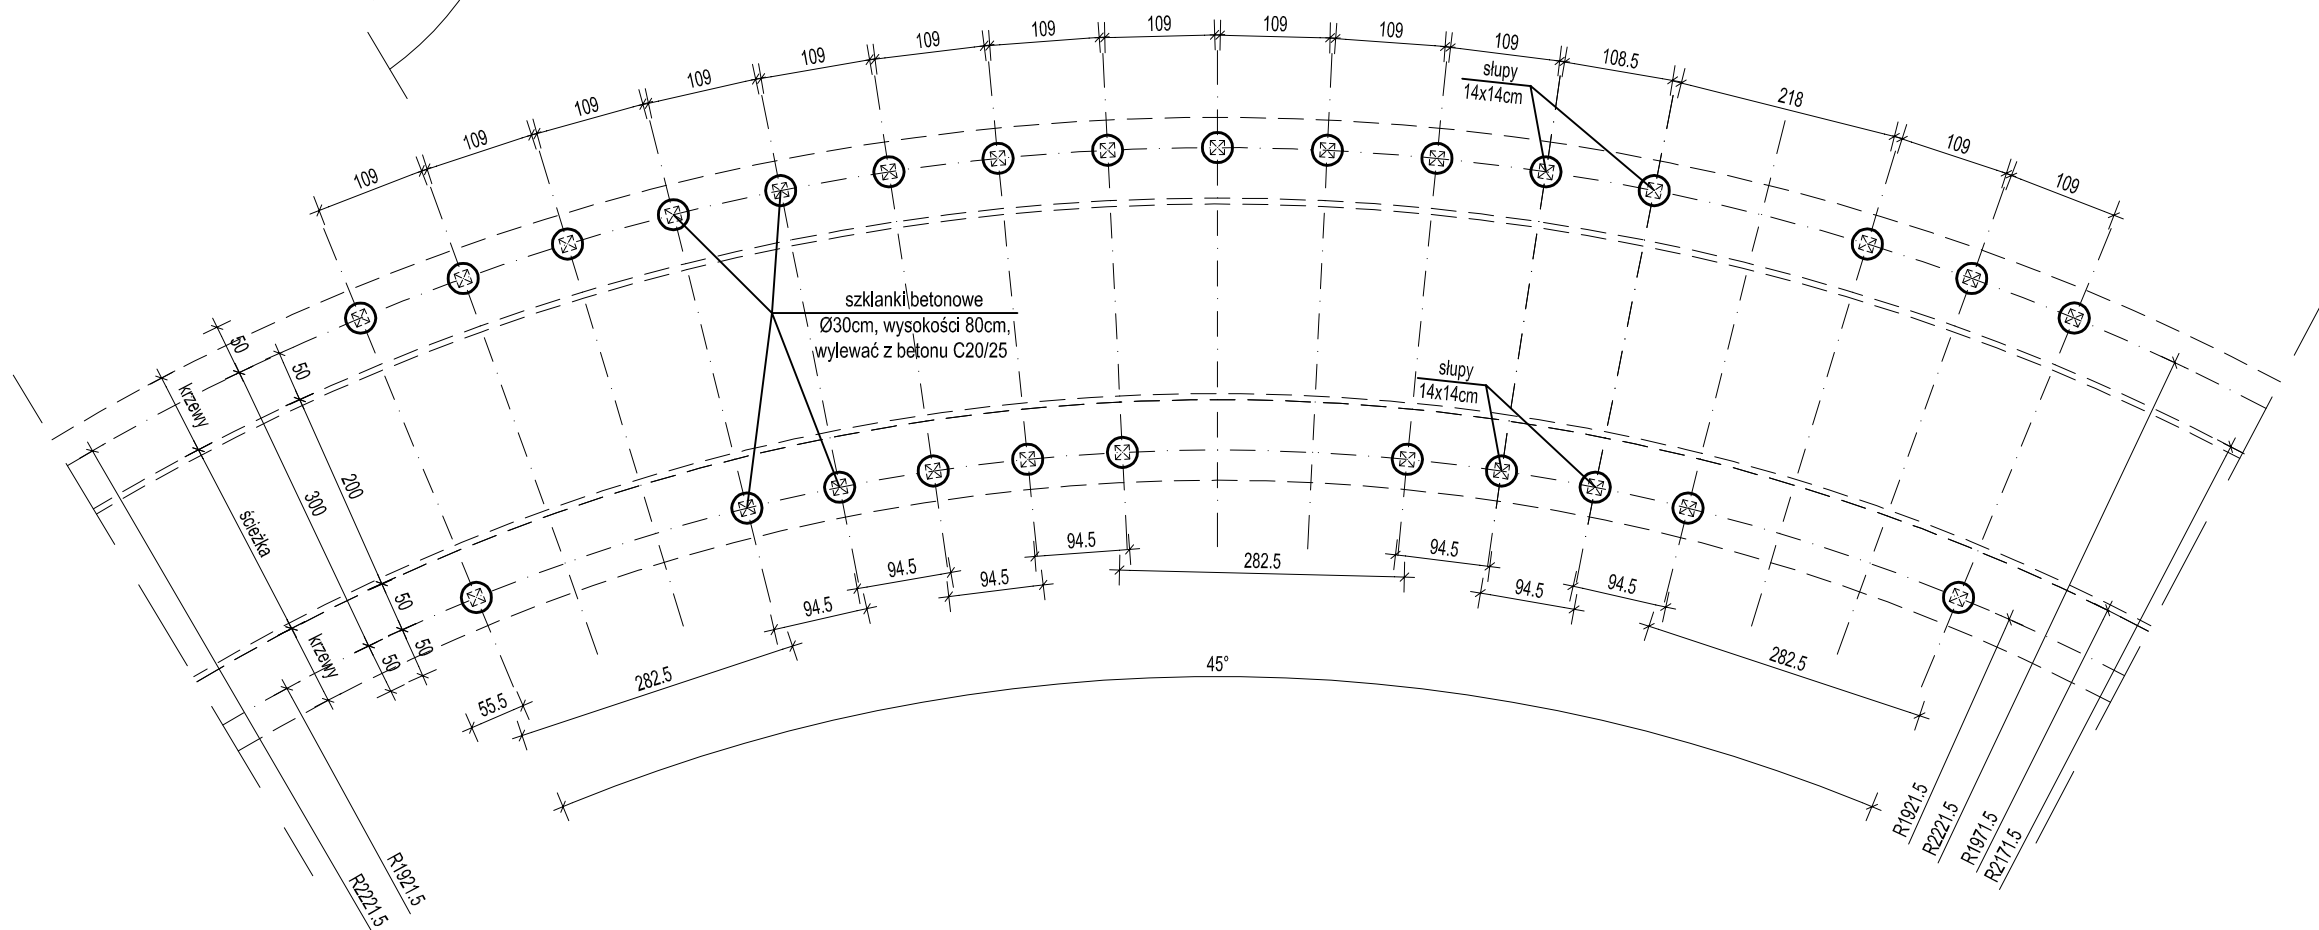

RZUT FUNDAMENTÓW

PRACOWNIA PROJEKTOWA MACIEJ MAGAJ ARCHITEKT 63-000 ŚRODA WIELKOPOLSKA UL. PRĄDZYŃSKIEGO 33 e-mail: magaj.m@poczta.fm	prawa autorskie jednostka projektowa
projekt techniczny Parku przy ul. Kosynierów w Środzie Wielkopolskiej	temat
63-000 Środa Wielkopolska, ul. Kosynierów działka ozn. nr ewid. 175 obręb i jednostka Środa Wielkopolska, woj. wielkopolskie, powiat średzki	adres budowy
Zakład Gospodarki Komunalnej ul. Daszyńskiego 5, 63-000 Środa Wielkopolska	inwestor
PERGOLA RZUT	stadium P.A.B.
	skala 1:75
mgr inż arch. Andrzej Koszła Uprawnienia budowlane do projektowania bez ograniczeń w specjalności architektonicznej Nr 7131/18/p/2004	projektant:
ARCHITEKT MACIEJ MAGAJ Środa Wlkp ul. Prądzynskiego 33 tel. 0-61 285 31 43, 504 136 443 e-mail: magaj.m@poczta.fm	opracował:
ŚRODA WIELKOPOLSKA GRUDZIEŃ	NR RYSUNKU
2 0 2 2 r.	6.