


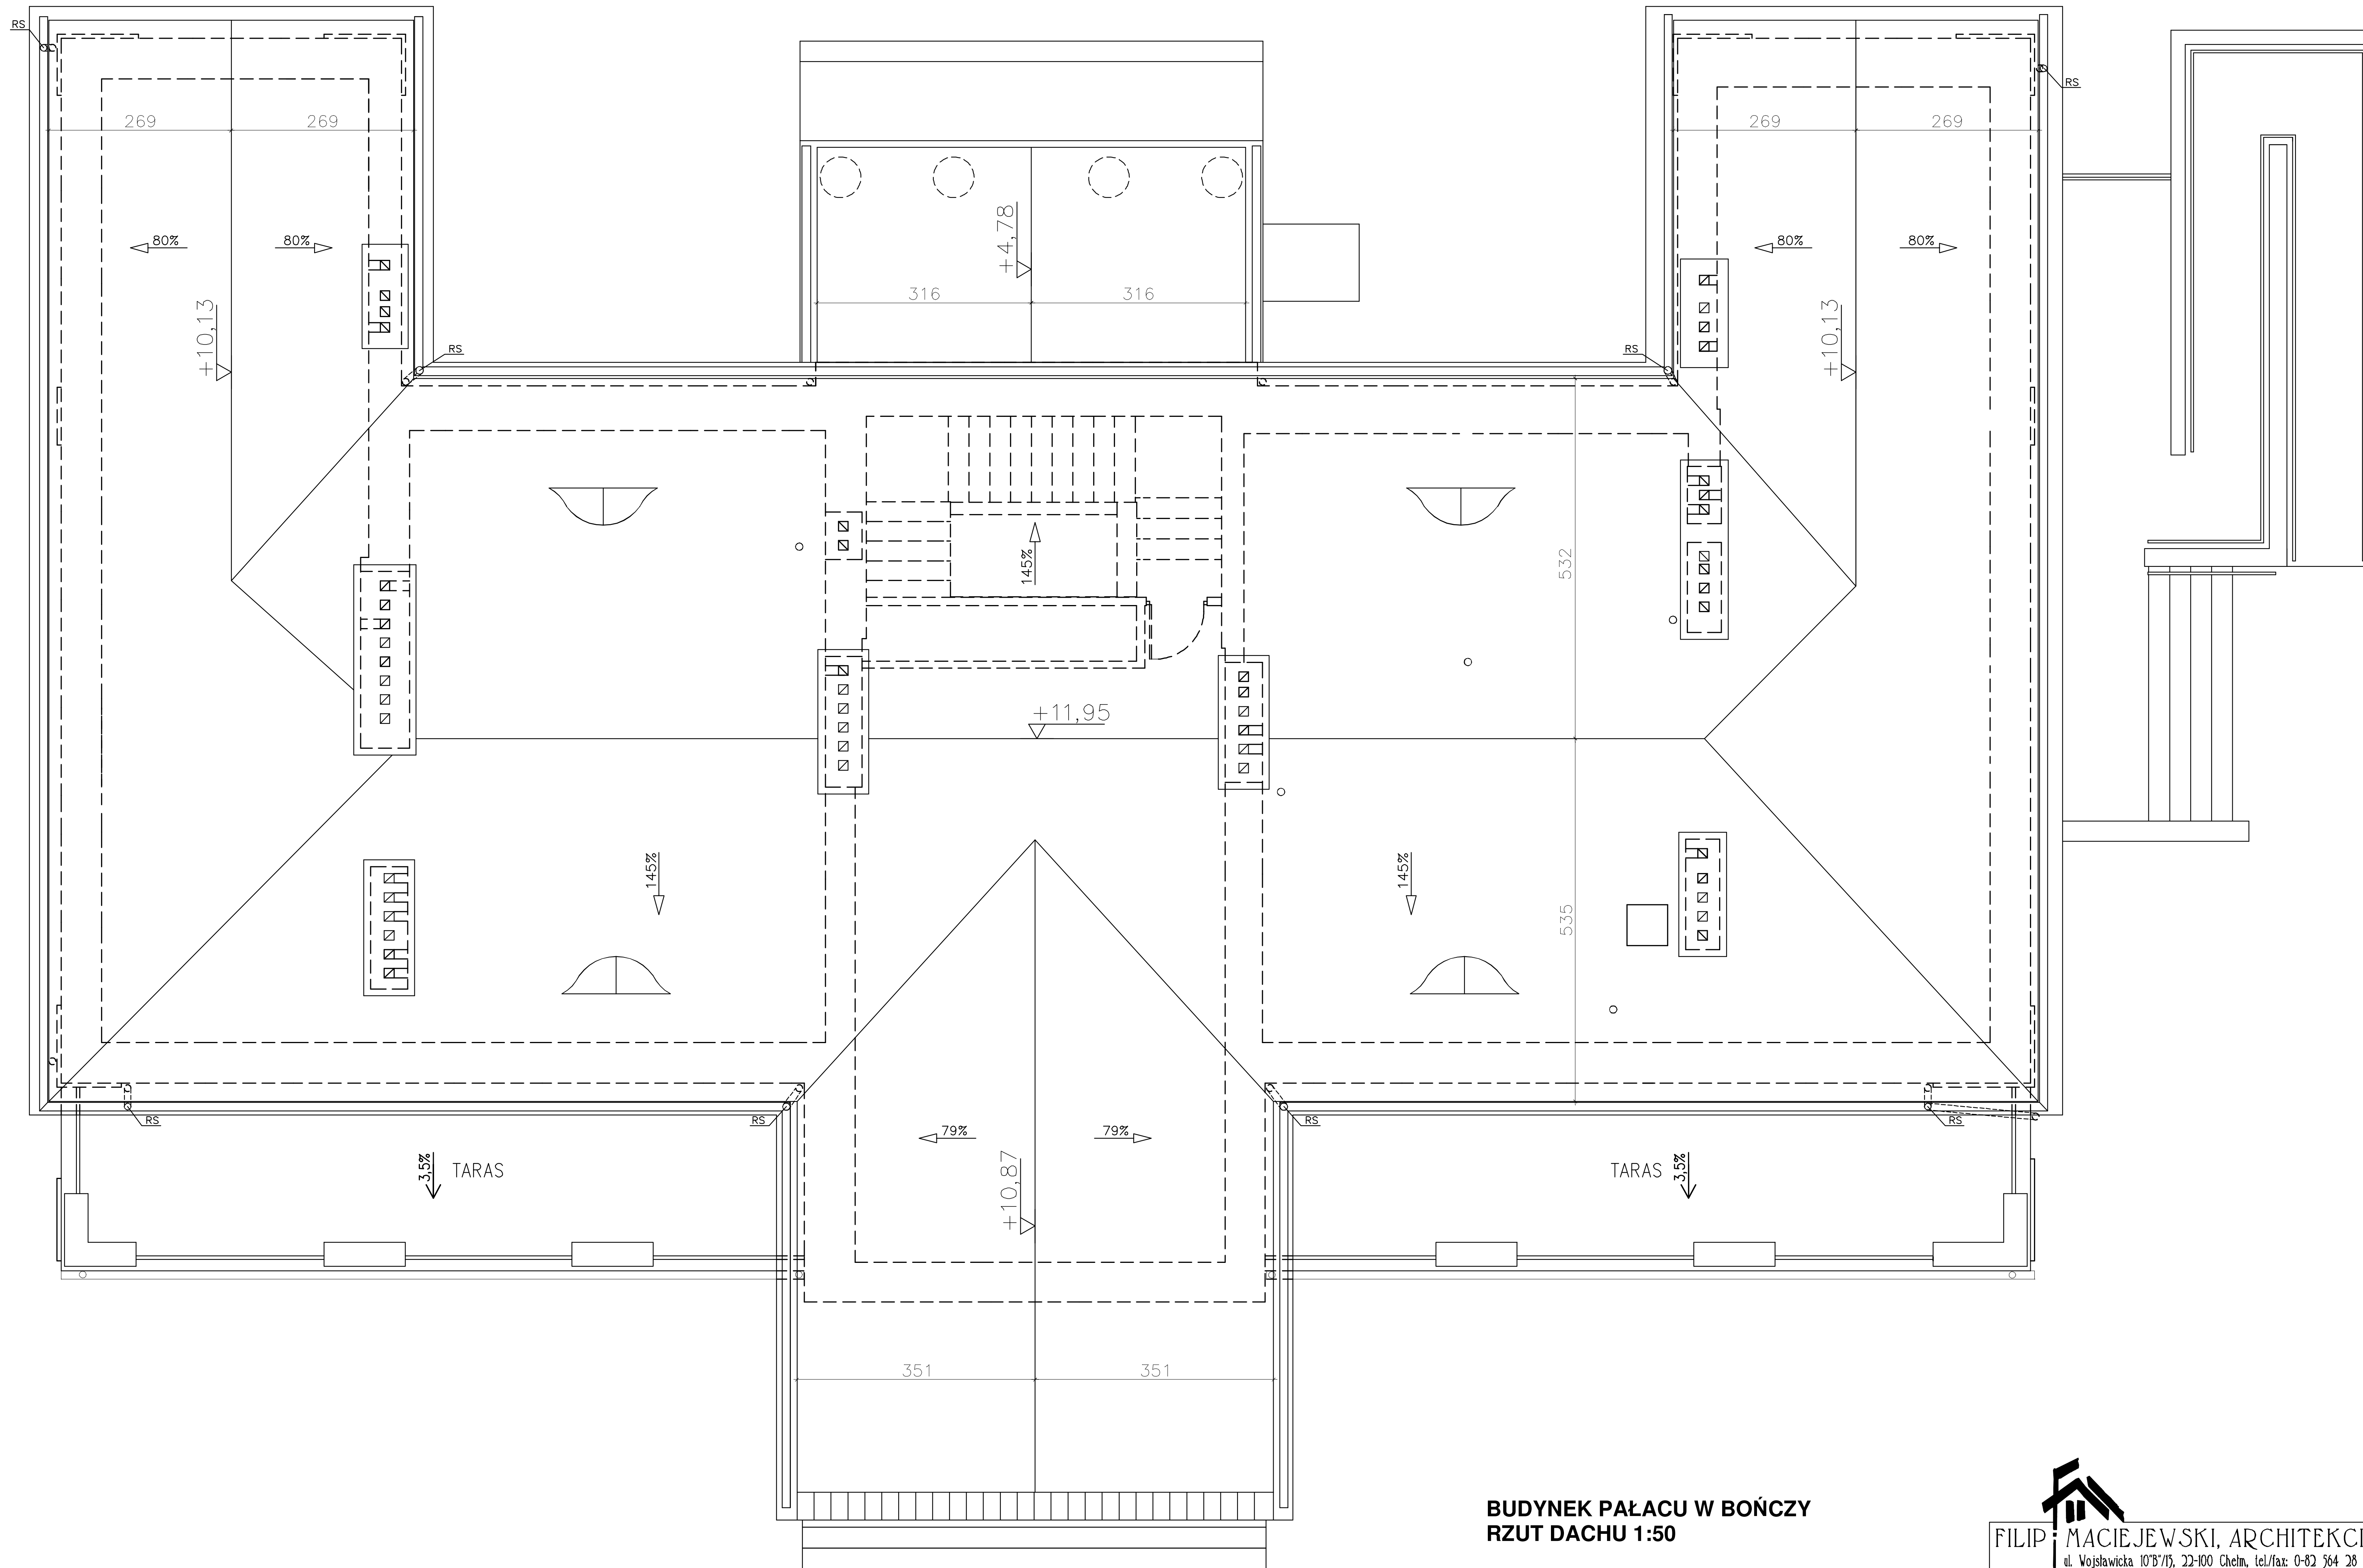

BUDYNEK PAŁACU W BOŃCZY
RZUT DACHU 1:50

**FILIP MACIEJEWSKI, ARCHITEKCI S.C.**
ul. Wojsławicka 107B/15, 22-100 Chelm, tel./fax: 0-82 564 28 61

TEMA:	Poprawa efektywności energetycznej oraz warunków bytowych mieszkańców Domu Pomocy Społecznej w Bończy		
OBJEKT:	PRZEBUDOWA, ROZBUDOWA I TERMOMODERNIZACJA BUDYNKU REHABILITACYJNO - MIESZKALNEGO NR 3		
RYSUJEK:	RZUT DACHU, SKALA 1:50		
PROJEKTANT:	mgr inż. arch. Włodzisław FILIP, upr. 1339/OH/94		
SPRAWDZIŁ:	mgr inż. arch. Maciej MACIEJEWSKI, upr. 1940/OH/94		
DATA:	20 październik 2022		RYŚ. NR