SZCZEGÓŁ OSADZANIA BELEK STALOWYCH W ISTNIEJĄCYCH ŚCIANACH NOŚNYCH

Przekrój A1-A1
Skala 1:10

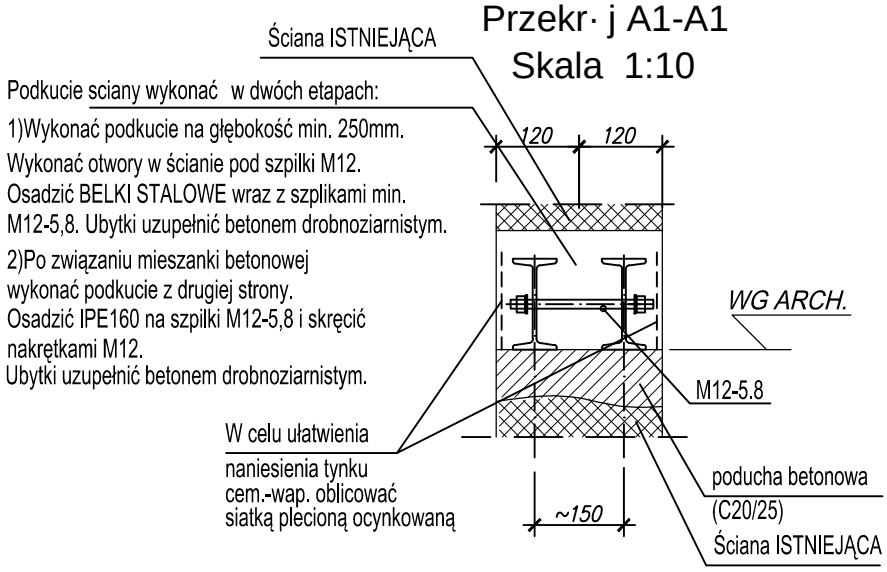

SZCZEGÓŁ
OPARCIE BELEK NADPROŻY NA MURZE
Widok z przodu Skala 1:10

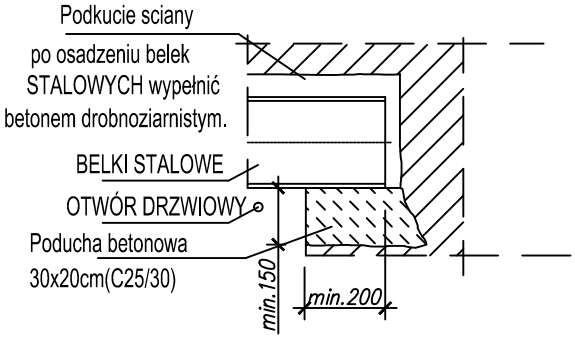

SZCZEGÓŁ
OPARCIE NOWEJ BELKI STROPOWEJ NA MURZE CEGLANYM (1:10)

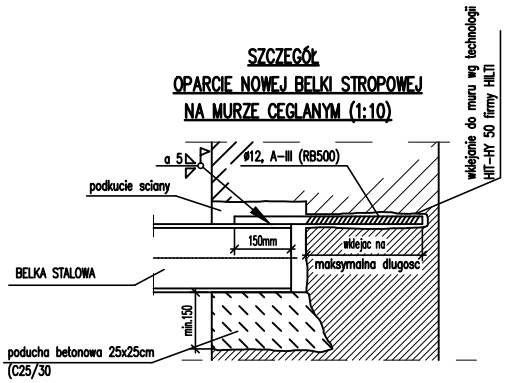

MATERIAŁY:

STAL: S355JR
BETON: C20/25
STAL ZBROJENIOWA: A–IIIN
ŚCIANY NOŚNE: CEGŁA PEŁNA 12MPa
ZAPRAWA: SYSTEMOWA KLASY min.10MPa
IZOLACJE WG OPSIU TECHNICZNEGO
OTULINA ZBROJENIA 2cm

Nadproża z belek 2xIPE160
Widok z przodu
Skala 1:10

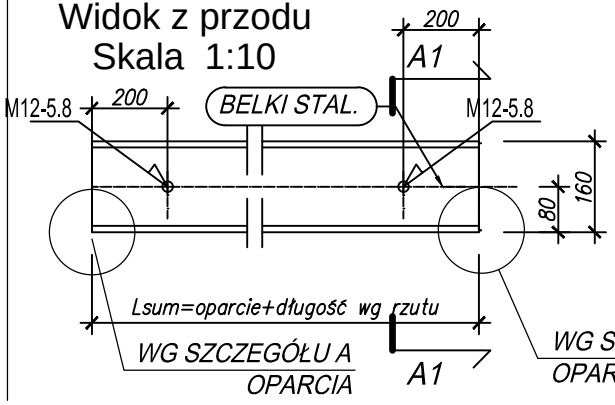

Projekt

PRZYSTOSOWANIE BUDYNKU DOMU POMOCY SPOŁECZNEJ „MAGNOLIA"
przy ul. NEPTUNA 22-24 w GŁOGOWIE
DO PRZEPISÓW OCHRONY PRZECIWPOŻAROWEJ
(PROJEKT NA WYKONANIE ZALECEŃ NAKAZANYCH W TRYBIE DECYZJI WYDANEJ
PRZEZ KOMENDANTA POWIATOWEGO PAŃSTWOWEJ STRAŻY POŻARNEJ
W GŁOGOWIE)

Jedn. projektowa

AMBIT
JOANNA NOWAK
ul. Kotlarska 1A/3; 67-200 Głogów
ambit@ambit.glogow.pl
http://www.ambit.glogow.pl
tel. 76 727 78 02 | kom. 600 090 139 | fax. 76 744 22 70

Inwestor

Dom Pomocy Społecznej "MAGNOLIA" w Głogowie
ul. Neptuna 22/24
67-200 Głogów

Teren inwest.

ul. Neptuna 22/24
67-200 Głogów

Działka numer	Jednostka ewiden.	Obręb
167	020301_1 Głogów	0018 Kopernik

Tytuł rys.

KONSTRUKCJA NADPROŻA - wersja 2

Architektura

Zespół	Imię i nazwisko	Nr upr.	Podpis
Gł. Projektant w specj. arch.	mgr inż. arch. Joanna Nowak	13/06/DOIA	
Projektant konstrukcji	inż. Zbigniew Stelmaszczyk	Nr 80/89/Lw	
Asystent	mgr inż. arch. Katarzyna Niemiec		

Inf. rys.

Nr proj.	Skala	Faza	Data	Branża	Nr rysunku
322	1:200/ 1:100	PB	30.11.2017	Arch.	A/1 W2

prawa autorskie zastrzeżone