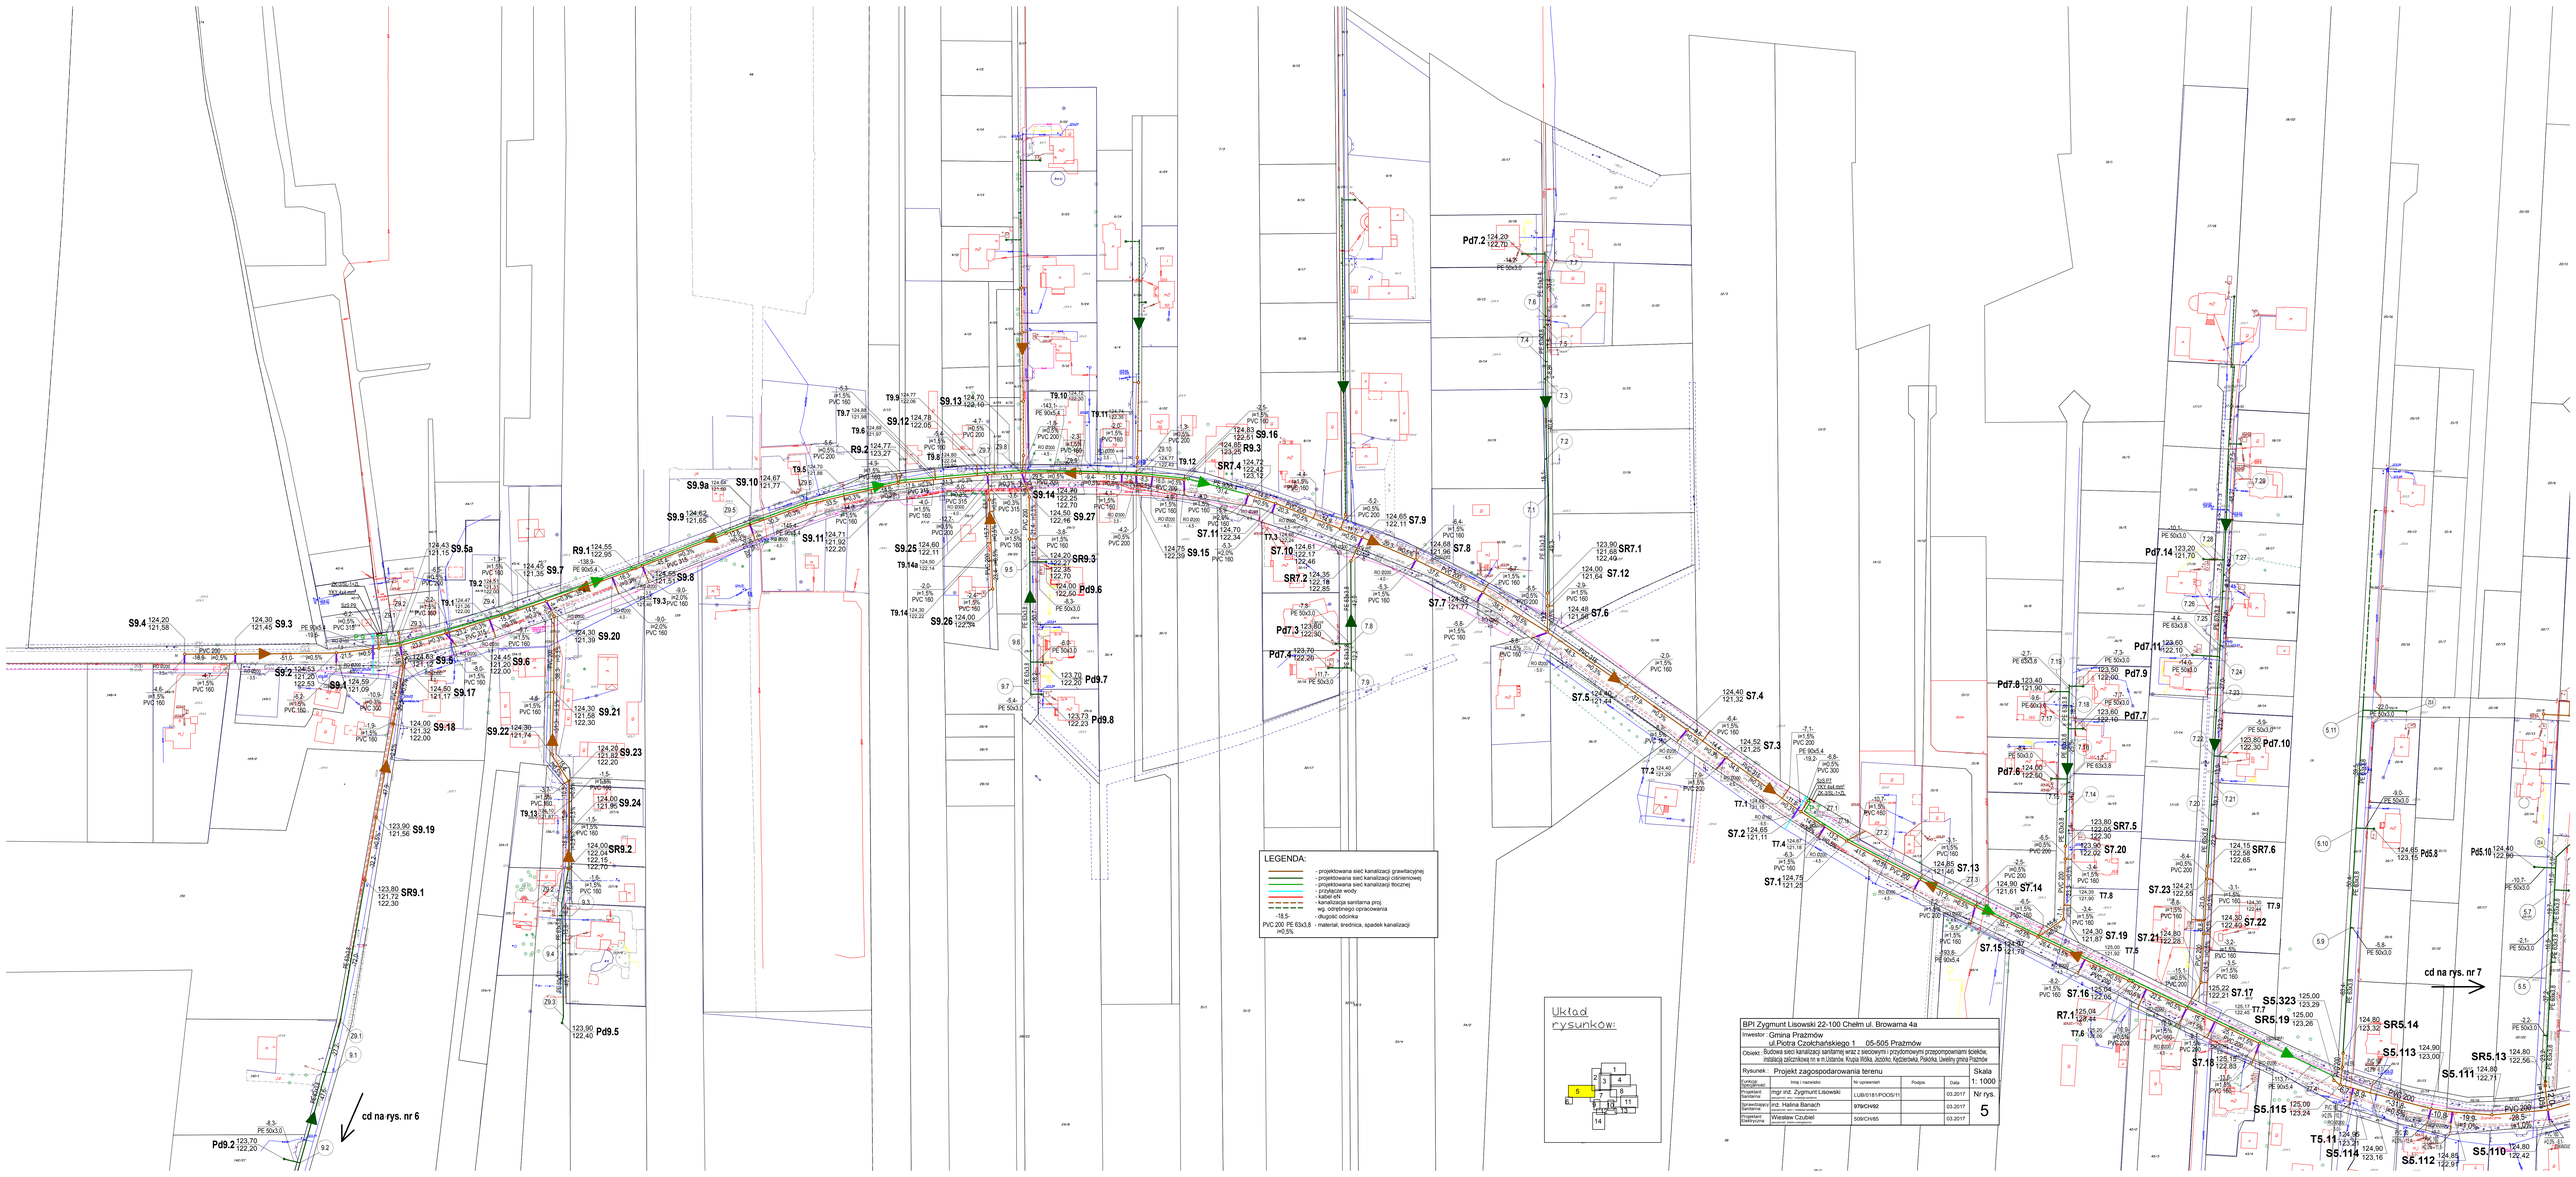
LEGENDA:
- projektowana sieć kanalizacji grawitacyjnej
- projektowana sieć kanalizacji ciśnieniowej
- projektowana sieć kanalizacji tłocznej
- przyłącze wody
- kanalizacja sanitarna proj.
- wg. odrębnego opracowania
- długość odcinka
- materiał, średnica, spadek kanalizacji
Układ rysunków:
cd na rys. nr 6
cd na rys. nr 7
BPI Zygmunt Lisowski 22-100 Chełm ul. Browarna 4a
Inwestor: Gmina Prażmów
ul.Piotra Czołchańskiego 1 05-505 Prażmów
Obiekt: Budowa sieci kanalizacji sanitarnej wraz z sieciowymi i przyzomowymi przepompowniami ścieków, instalacją zalicznikową tm w m.Ustarze, Kuzia Wola, Jezioro, Nyczówka, Pakuna, Uwilby przy Prażmie
Rysunek: Projekt zagospodarowania terenu
Skala 1: 1000
Nr rys. 5
Funkcja
Projektant
Sprawdzający
Kierownik budowy
Projektant branżowy
Sprawdzający branżowy
Inżynier Kontraktu
Inspektor Nadzoru
mgr inż. Zygmunt Lisowski
upr. nr LUB/0181/POOS/11
03.2017
inż. Halina Banach
979/CH/92
03.2017
Wiesław Czubiel
509/CH/85
03.2017