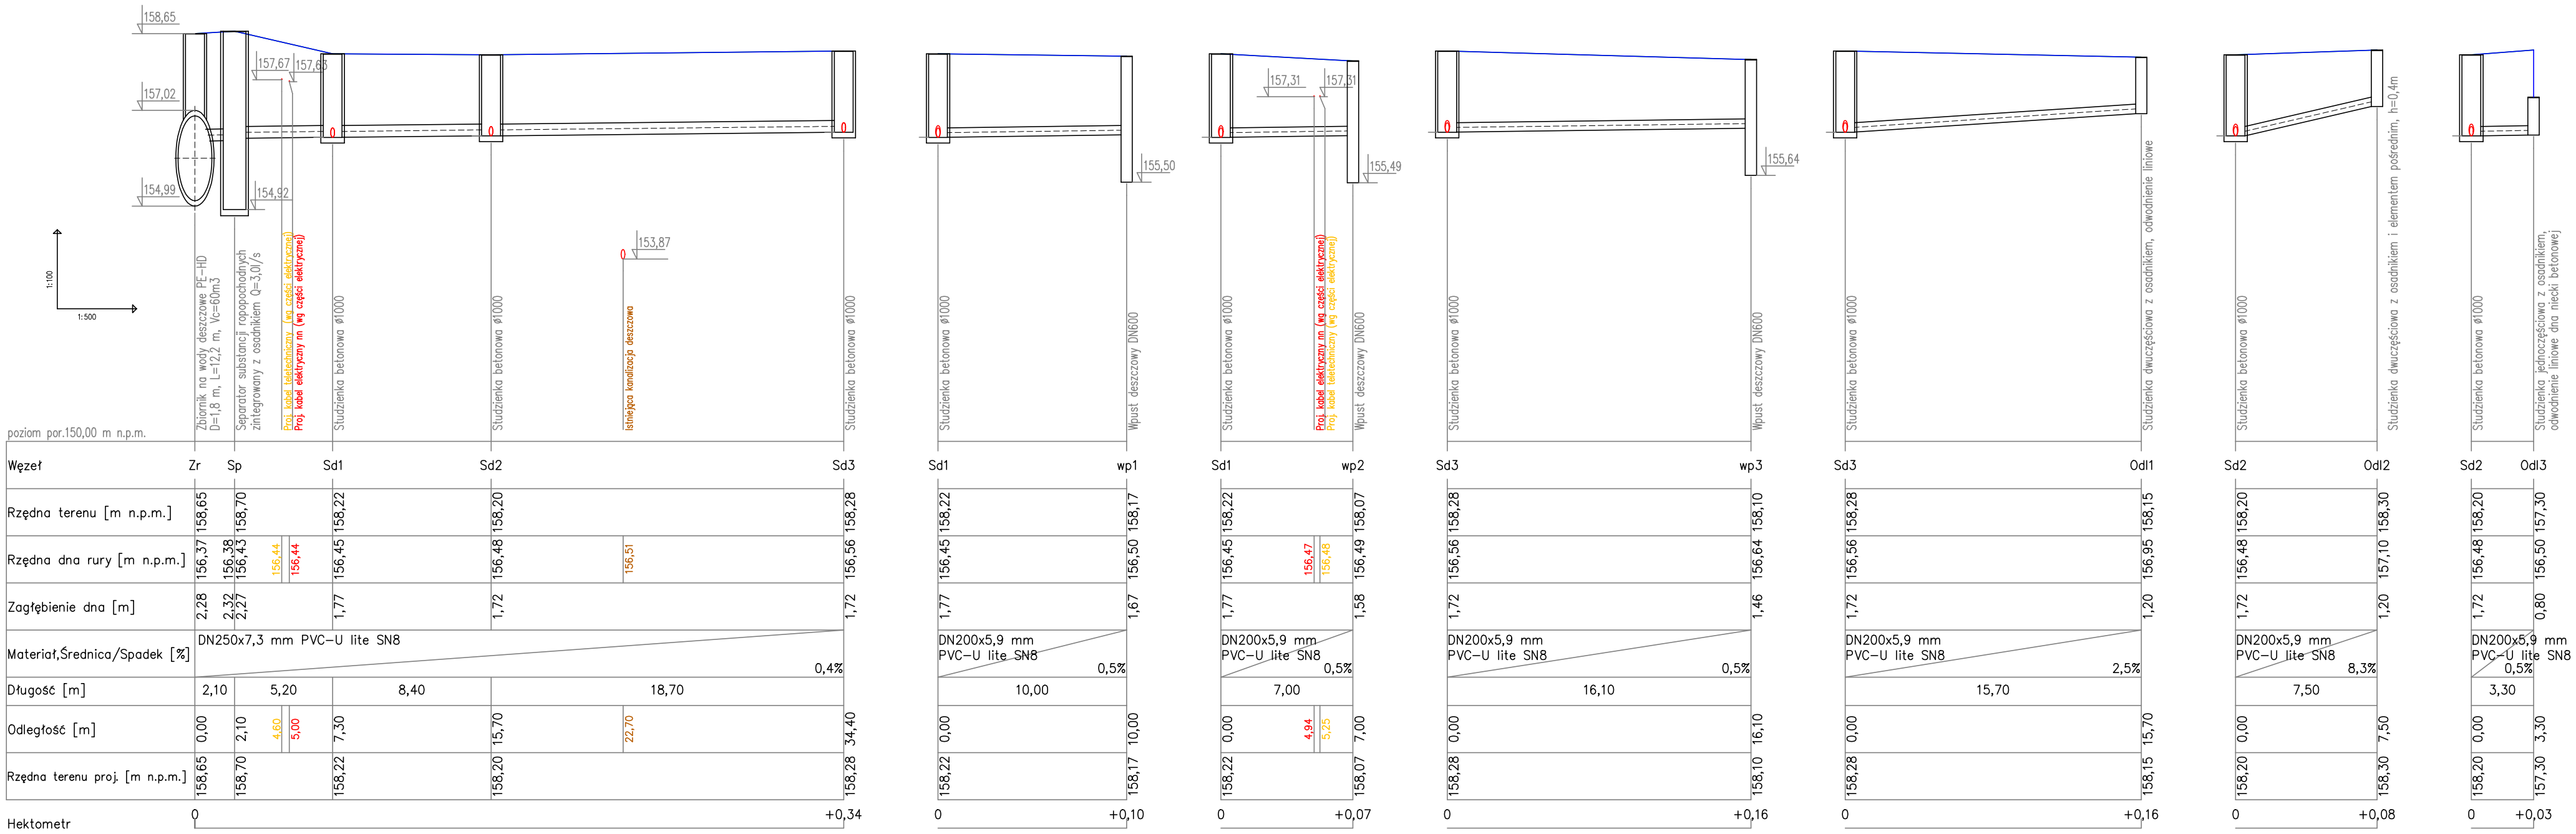

UWAGI:

1. Zastosować obsypkę piaskową grubości 30 cm ponad wierzch rury oraz 20 cm podsypki pod dnem rury.
2. Przed rozpoczęciem robót należy wykonać wykop kontrolny w celu ustalenia faktycznej rzędnej istniejącego rurociagu.
3. Roboty ziemne w rejonie kolizji z istniejacym uzbrojeniem prowadzić ręcznie.
4. W przypadku kolizji z niezinwentaryzowanym lub położonym na innej wysokości (niż na mapie zasadnicze]) istniejącym uzbrojeniem sposób przebudowy przeanalizować z projektantem i gestorem kolidującego uzbrojenia
5. Przy budowie wodociągu metodą wykopu otwartego przed zasypaniem należy ułożyć taśmy lokalizacyjne na wysokości 5 cm licząc od wierzchu rury przewodowej koloru niebieskiego o szerokości 6 cm z zatopioną wkładką stalową, natomiast na wysokości 40 cm licząc od wierzchu rury przewodowej należy umieścić taśmę ostrzegawczą koloru niebieskiego z PVC o szerokości 20 cm

PRZEDSIĘBIORSTWO INŻYNIERYJNO-USŁUGOWE INŻYNIERIA PRO-EKO SP. Z O.O.
UL. STRAŻACKA 37 43-382 BIELSKO-BIAŁA www.inzynieria-pro-eko.pl tel. 531 46 44 04

TEMAT:
"BUDOWA PUNKTU SELEKTYWNEGO ZBIERANIA ODPADÓW KOMUNALNYCH NA DZ. NR GEOD. 216/2 OBRĘB SZKLARKI, GMINA PRZEMKÓW"

INWESTOR: ZWIĄZEK GMIN ZAGŁĘBIA MIEDZIOWEGO, UL. 1 MAJA, 59-100 POLKOWICE

ADRES: nr dz. 216/2, jednostka ewid.021605_5;obręb: 0009_Szklarki, gmina: Przemków

TEMAT RYSUNKU: PROFIL KANALIZACJI DESZCZOWEJ

PROJEKTOWAŁ: mgr inż. Romana Toczyłowska nr upr.: 79/86

SPRAWDZIŁ: mgr inż. Bartosz Trzcina nr upr.: SLK/6799/PWBS/17

OPRACOWAŁ: Wojciech Cwajna

INŻYNIERIA PRO-EKO

DATA 30.11.2020 r.

SKALA 1:100/250

STADIUM PB

BRANŻA sanitarna

RYS.NR S-2.1

WSZELKIE PRAWA ZASTRZEŻONE