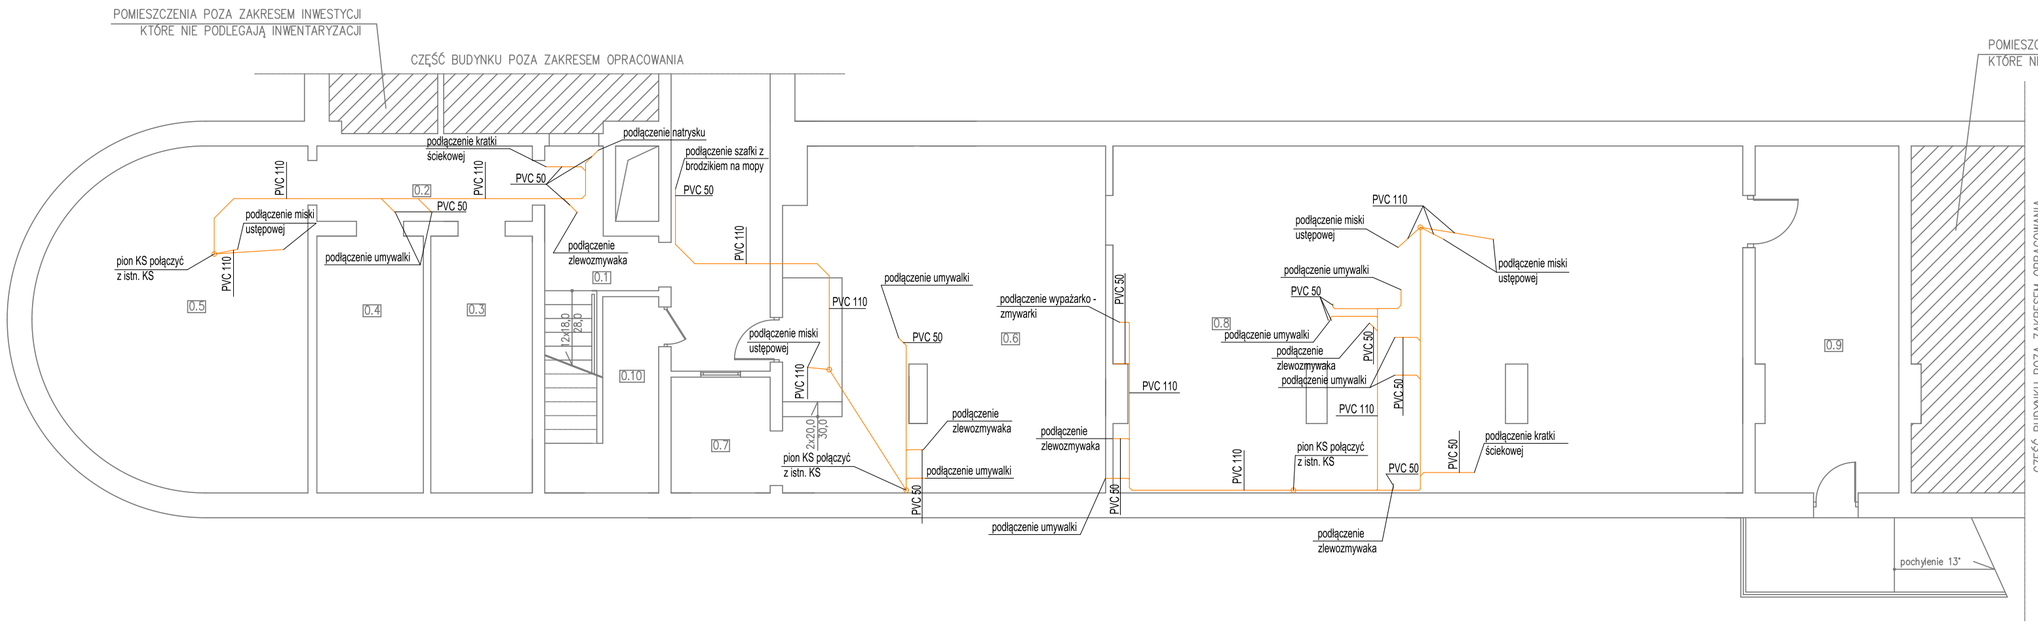

LEGENDA:

- pion PVC110mm
- kanalizacja sanitarna

UWAGA:
1) Przejścia instalacji kanalizacji sanitarnej przez strop, zabezpieczyć p.poż.,
2) Instalacje kanalizacji sanitarnej prowadzić pod stropem piwnica-parter.

Temat
Przebudowa ze zmianą sposobu użytkowania cześci budynku wielofunkcyjnego na żłobek
Adres budowy: ul.Kosynierów, Środa Wlkp. dziaka nr ewid. 750/22 — Skala: 1:100
Inwestor: ŚRODA XXI SP. Z O.O. ul. Daszyńskiego 5; 63-000 Środa Wlkp. — Rys. 2
Nazwa rysunku: RZUT PIWNICY – INSTALACJA KANALIZACJI SANITARNEJ
p r o j e k t a n t : Ewa Lisiewicz Upr. nr 562/87/Pw
s p r a w d z a j ą c y : Ryszard Kaźmierczak Upr. nr 7131/169/P/2002
o p r a c o w a ł : Jerzy Ritter
BRANŻA: SANITARNA
ŚRODA WLKP. czerwiec 2024 r.