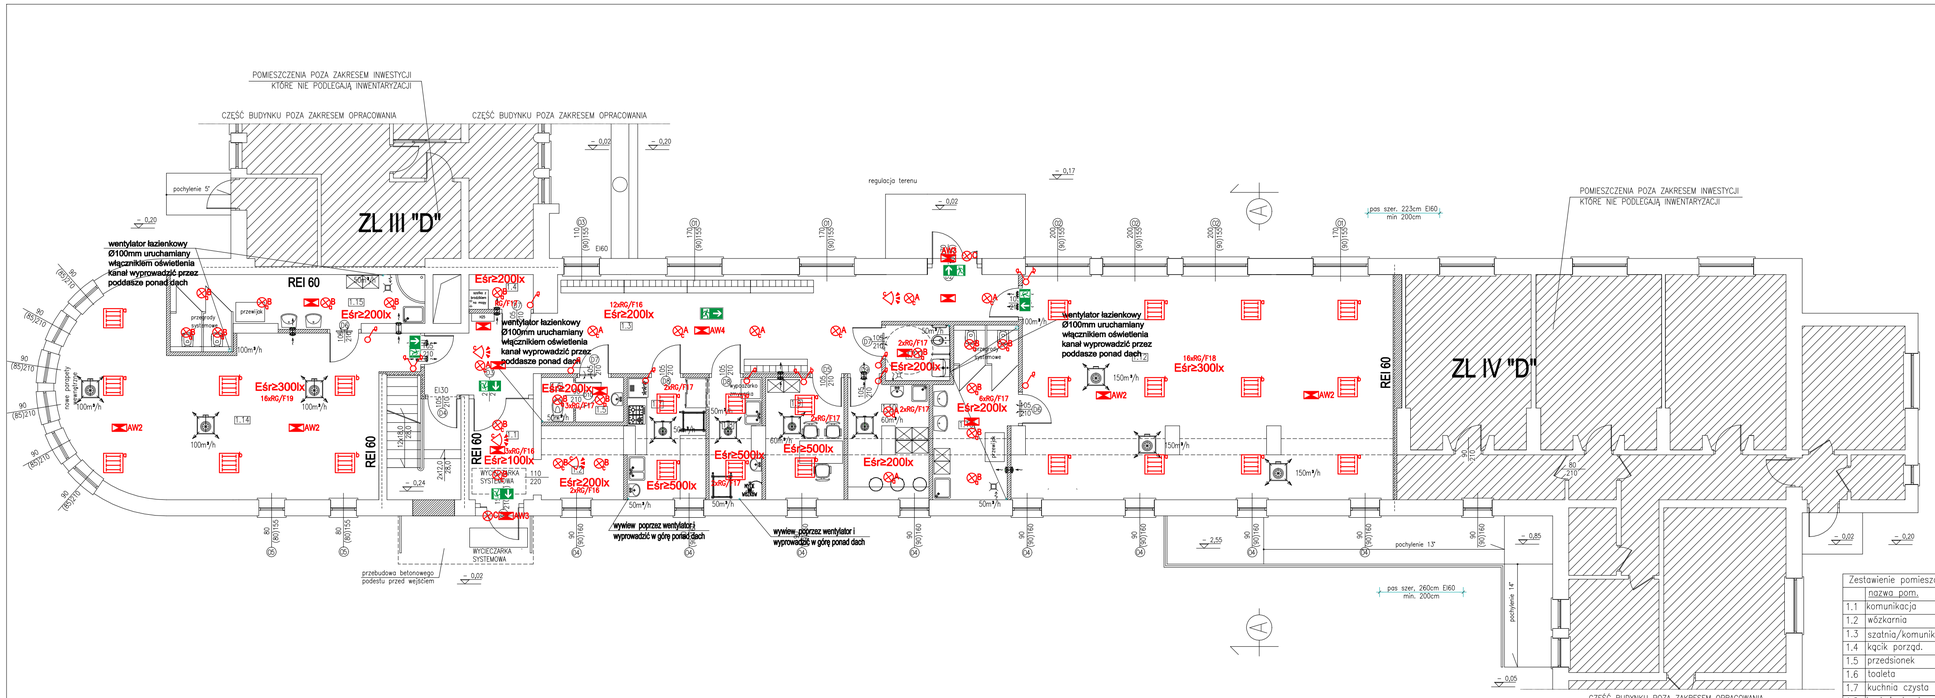

Legenda	
Symbol	Nazwa
	Łącznik świecznikowy
	Łącznik jednobiegunowy
	Czujnik obecności
	Oprawa oświetleniowa 3800lm PLX 840 (32W) IP65
A	Oprawa oświetleniowa IP44 2150lm 20W 4000K
B	Oprawa oświetleniowa IP44 1300lm 15W 4000K
C	Oprawa oświetleniowa 1450lm 840 IP65 (13W) z czujnikiem ruchu
AW	Oprawa oświetlenia awaryjnego LED 1h (rozsył ogólny) 2W 250lm NM AT
AW2	Oprawa oświetlenia awaryjnego LED 1h (rozsył open space) 2W 260lm NM AT
AW3	Oprawa awaryjna oświetlenia ewakuacyjnego LED 1h IP65 EW do zastosowań zewnętrznych
AW4	Oprawa oświetlenia awaryjnego LED 1h (rozsył korytarzowy) 2W 260lm NM AT
	Oprawa oświetlenia ewakuacyjnego LED 1h 3,2W

Zestawienie pomieszczeń			
	nazwa pom.	rodz. posadz.	pow.(m²)
1.1	komunikacja	płytki ceram.	6,20
1.2	wózkarnia	płytki ceram.	5,80
1.3	szatnia/komunik.	płytki ceram.	46,30
1.4	kącik porząd.	płytki ceram.	2,10
1.5	przedsionek	płytki ceram.	2,00
1.6	toaleta	płytki ceram.	1,30
1.7	kuchnia czysta	płytki ceram.	9,00
1.8	kuchnia brudna	płytki ceram.	5,90
1.9	gabinet	płytki ceram.	9,20
1.10	pom. socjalne	płytki ceram.	8,80
1.11	toaleta	płytki ceram.	3,40
1.12	sala	wykładzina	80,20
1.13	toaleta	płytki ceram.	12,50
1.14	sala	wykładzina	53,50
1.15	toaleta	płytki ceram.	14,20
	SUMA		260,40

UWAGI:
ZACHOWAĆ STREFY OCHRONNE DLA WANIEN I BRODZIKÓW ZGODNIE Z PN - HD 60364 - 7 - 701

UKŁAD SIECIOWY ODBIORCY TN-S

SYSTEM OCHRONY OD PORAŻEŃ SAMOCZYNNE WYŁĄCZENIE ZASILANIA zgodnie z PN-HD 60364-4-41

UWAGA: w całym lokalu jest wykonana instalacja wentylacji mechanicznej – wg. proj. technicznego

Temat

Przebudowa ze zmianą sposobu użytkowania części budynku wielofunkcyjnego na żłobek

Adres budowy

ul.Kosynierów, Środa Wlkp.
działka nr ewid. 750/22

Skala: 1:100

Inwestor

ŚRODA XXI SP. Z O.O.
ul. Daszyńskiego 5; 63-000 Środa Wlkp.

Rys. E-04

Nazwa rysunku

INSTALACJE OŚWIETLENIA – RZUT PARTERU (stan projektowany)

p r o j e k t a n t:

MGR INŻ. PAWEŁ SZAFRAŃSKI
NR EWID: WKP/0193/PODE/13

s p r a w d z a j ą c y:

MGR INŻ. MICHAŁ SZAFRAŃSKI
NR EWID: WKP/0187/PODE/11

BRANŻA: E L E K T R Y C Z N A

ŚRODA WLKP. czerwiec 2024 r.