


MAPA ZASADNICZA
skala 1:500

Miejscowość: ŚRODA WIELKOPOLSKA
Gmina: Środa Wielkopolska
Powiat: Środa Wielkopolska
województwo: wielkopolskie
Działka: 750/22
sekcja: 6.173.14.04.3
Data: 24-07-2024
Nr kanc: GJ.6642.1.156.4.24

24.07.2024

STANOWISKO I PODPIS PROJEKTANTA

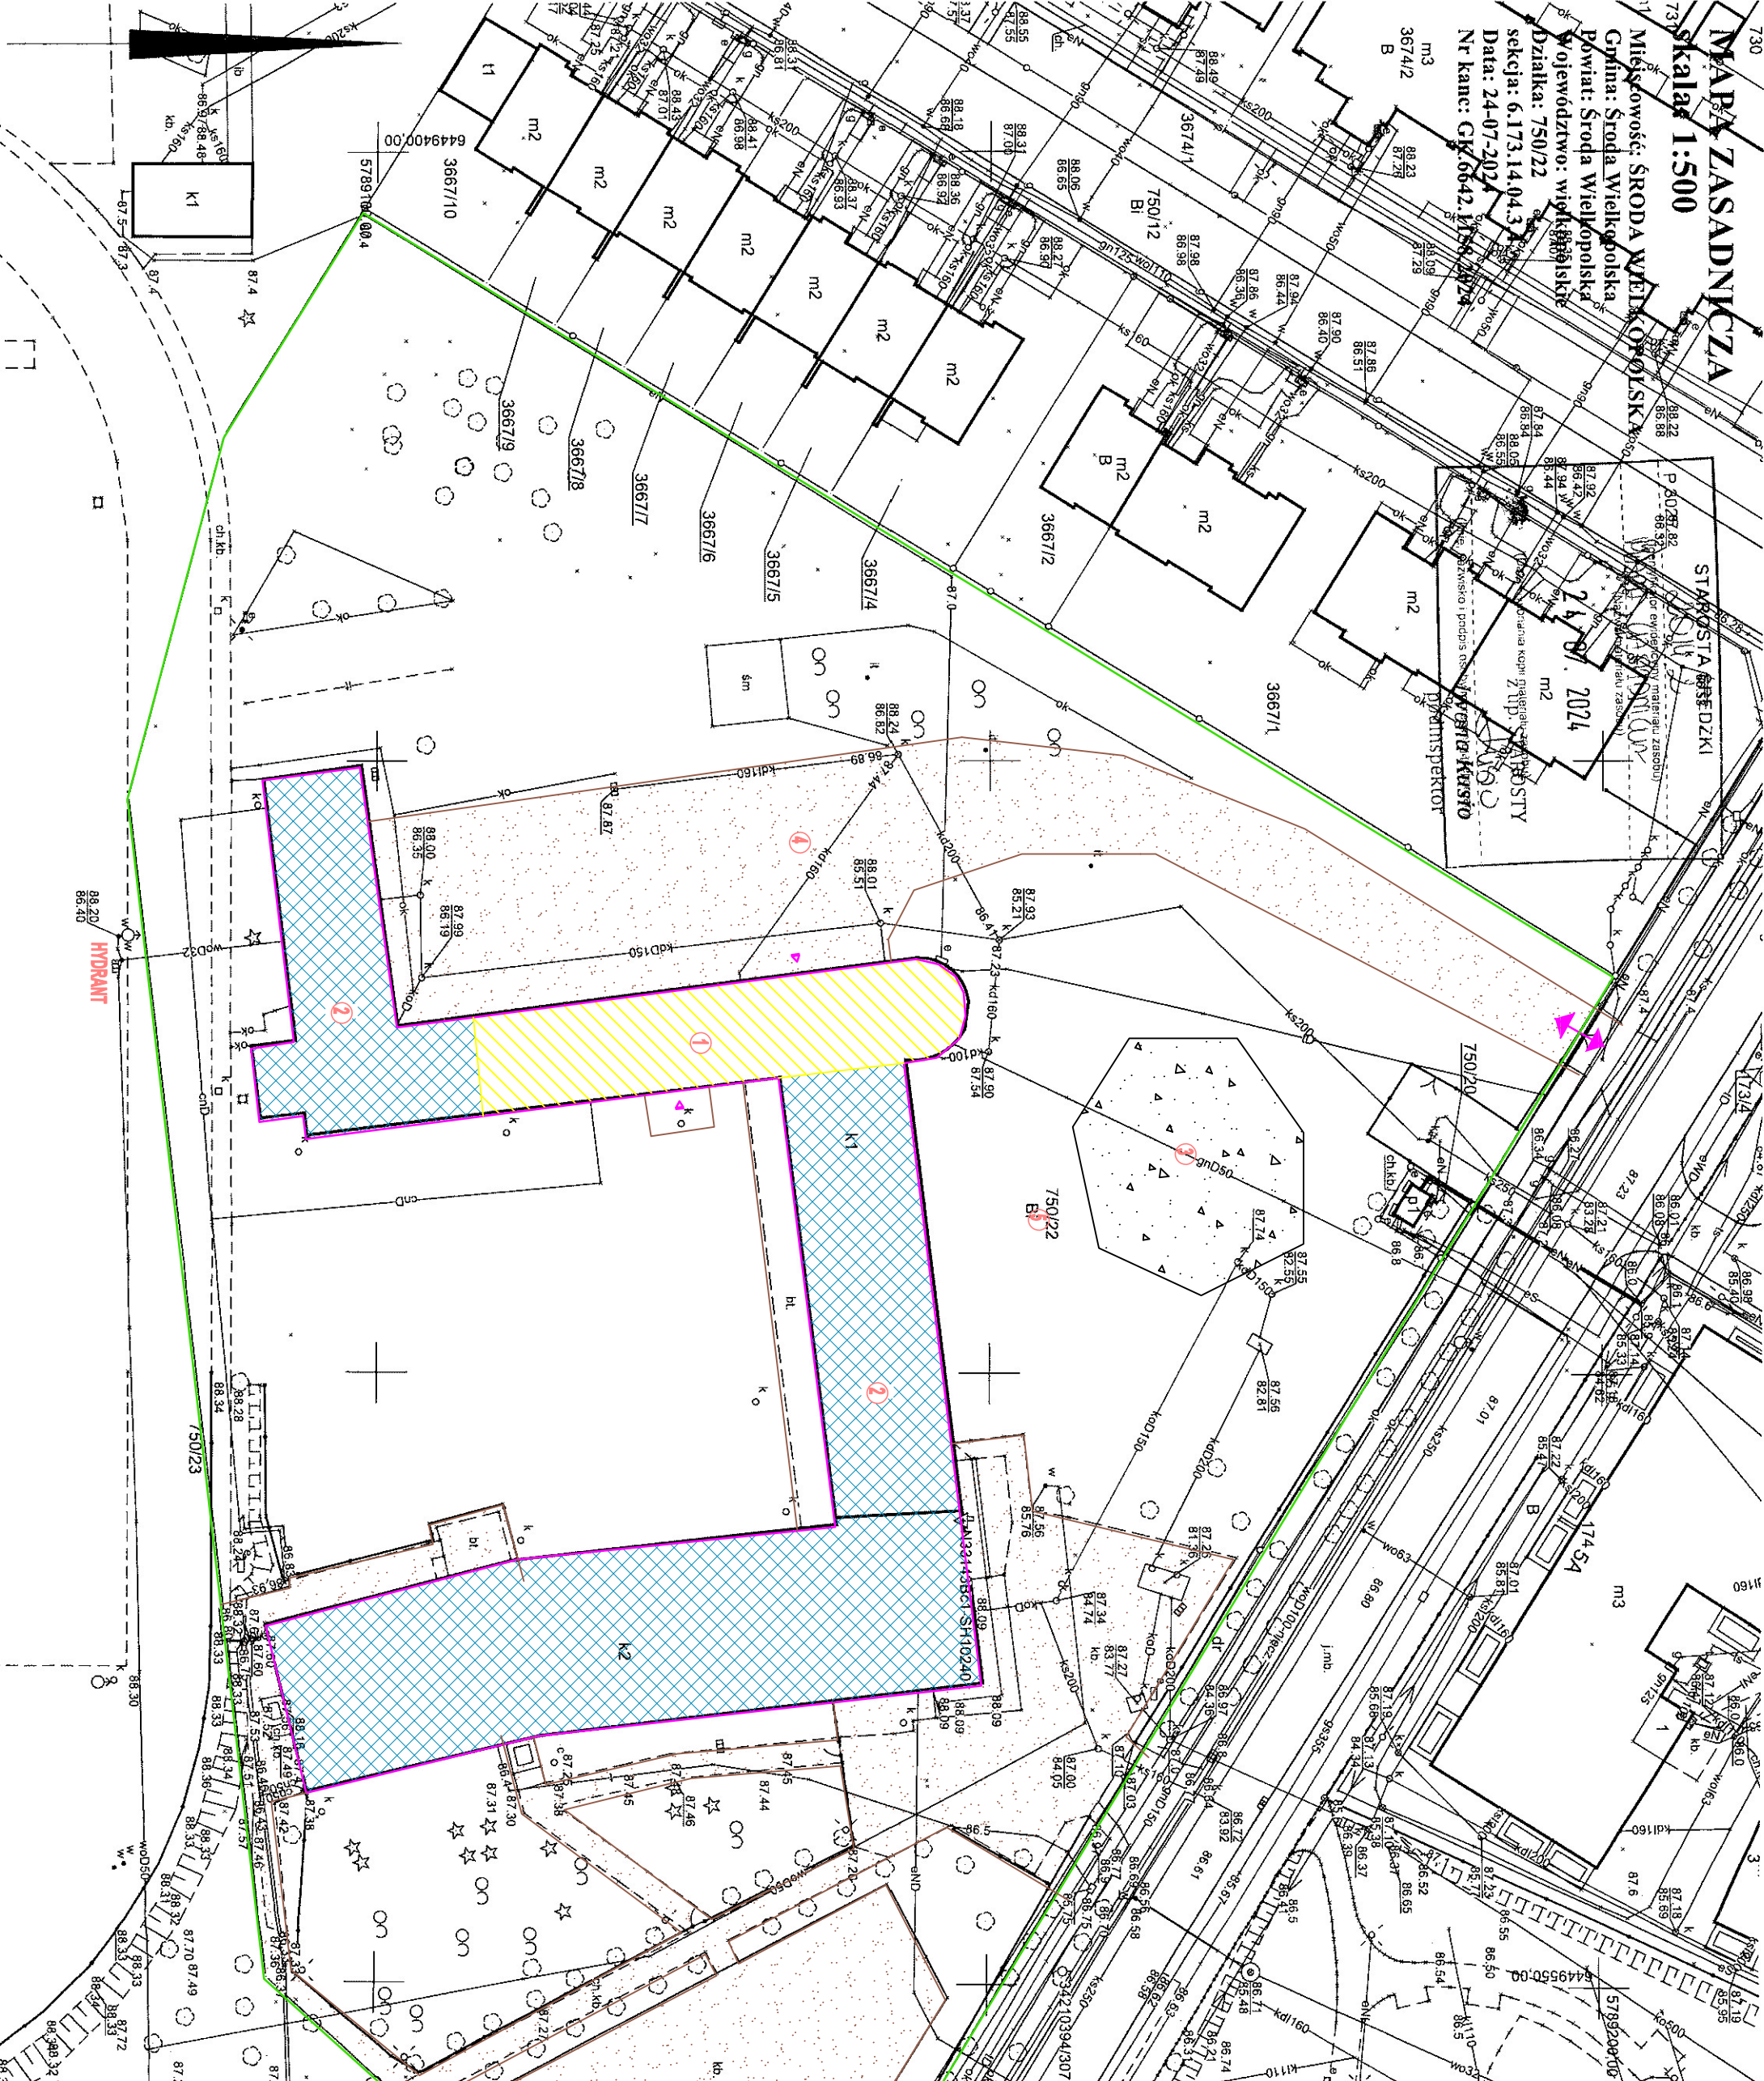

Temat	
Przebudowa ze zmianą sposobu użytkowania części budynku wielofunkcyjnego na złobek	
Adres budowy	Skala: 1:500
ul.Kosymierów, Środa Wlkp. dzika nr ewid. 750/22	
Investor	Str. 6
ŚRODA XXI SP. Z O.O. ul. Dąbrowskiego 5; 63-000 Środa Wlkp.	
Nazwa rysunku	
PLAN Zagospodarowania Terenu – sytuacja	
LEGENDA	
1	Istniejący budynek
2	Część adaptowana na złobek
3	Istniejący plac zabaw
4	Dojścia i dojazdy
5	Zieleń
◄	Wejścia do budynku
↔	Wjazd na działkę
POTWIERDZAM ZA ZGODNOŚCIĄ ZORYGNAŁEM	
projektant:	
MGR INŻ. ARCHITEKT RAFAŁ PIECHOWIAK	
Nr upr. 128/PW/91	
WP-0087	
O D R O C O W O L I:	
MGR INŻ. LUKASZ JASIKOWIAK	
Specjalność: Konstruowanie Budowlane	
ul. Mickiewicza 31, 63-000 Środa Wlkp.	
tel/fax 061 266 62 48 lub kom. 662 417 331	
S P R O W D Z A J A C Y:	
INŻ. BUD. RYSZARD KOMAŁSKI	
uprawniony projektant i inżynier budowy w spec. konstrukcyjno-budowlanej i architektonicznej	
Upr. UAN-8383/866 I UAN-8386/11088	
BRANŻA: A R C H I T E K T U R A	
ŚRODA Wlkp. CZERWIEC 2024 r.	
Poziom ±0,00 (dom) przyjęto 88,60m n.p.m.	