


CHARAKTERYSTYKA PLANOWANYCH PRAC BUDOWLANYCH
(szczegóły w opisie technicznym):

- wykucie otworu pod projektowaną stolarkę drzwiową
- montaż stolarki drzwiowej
- wydzielenie klatki schodowej względem poziomu parteru
- z uwagi na podział budynku na strefy pożarowe zastosowanie na wszystkich instalacjach przejść pożarowych

Rysunek rozpatrywać łącznie z rysunkami instalacyjnymi
stanowiącymi odrębne opracowanie oraz rysunkiem konstrukcyjnym.

Kondygnacja piwnicza nie jest użytkowania .

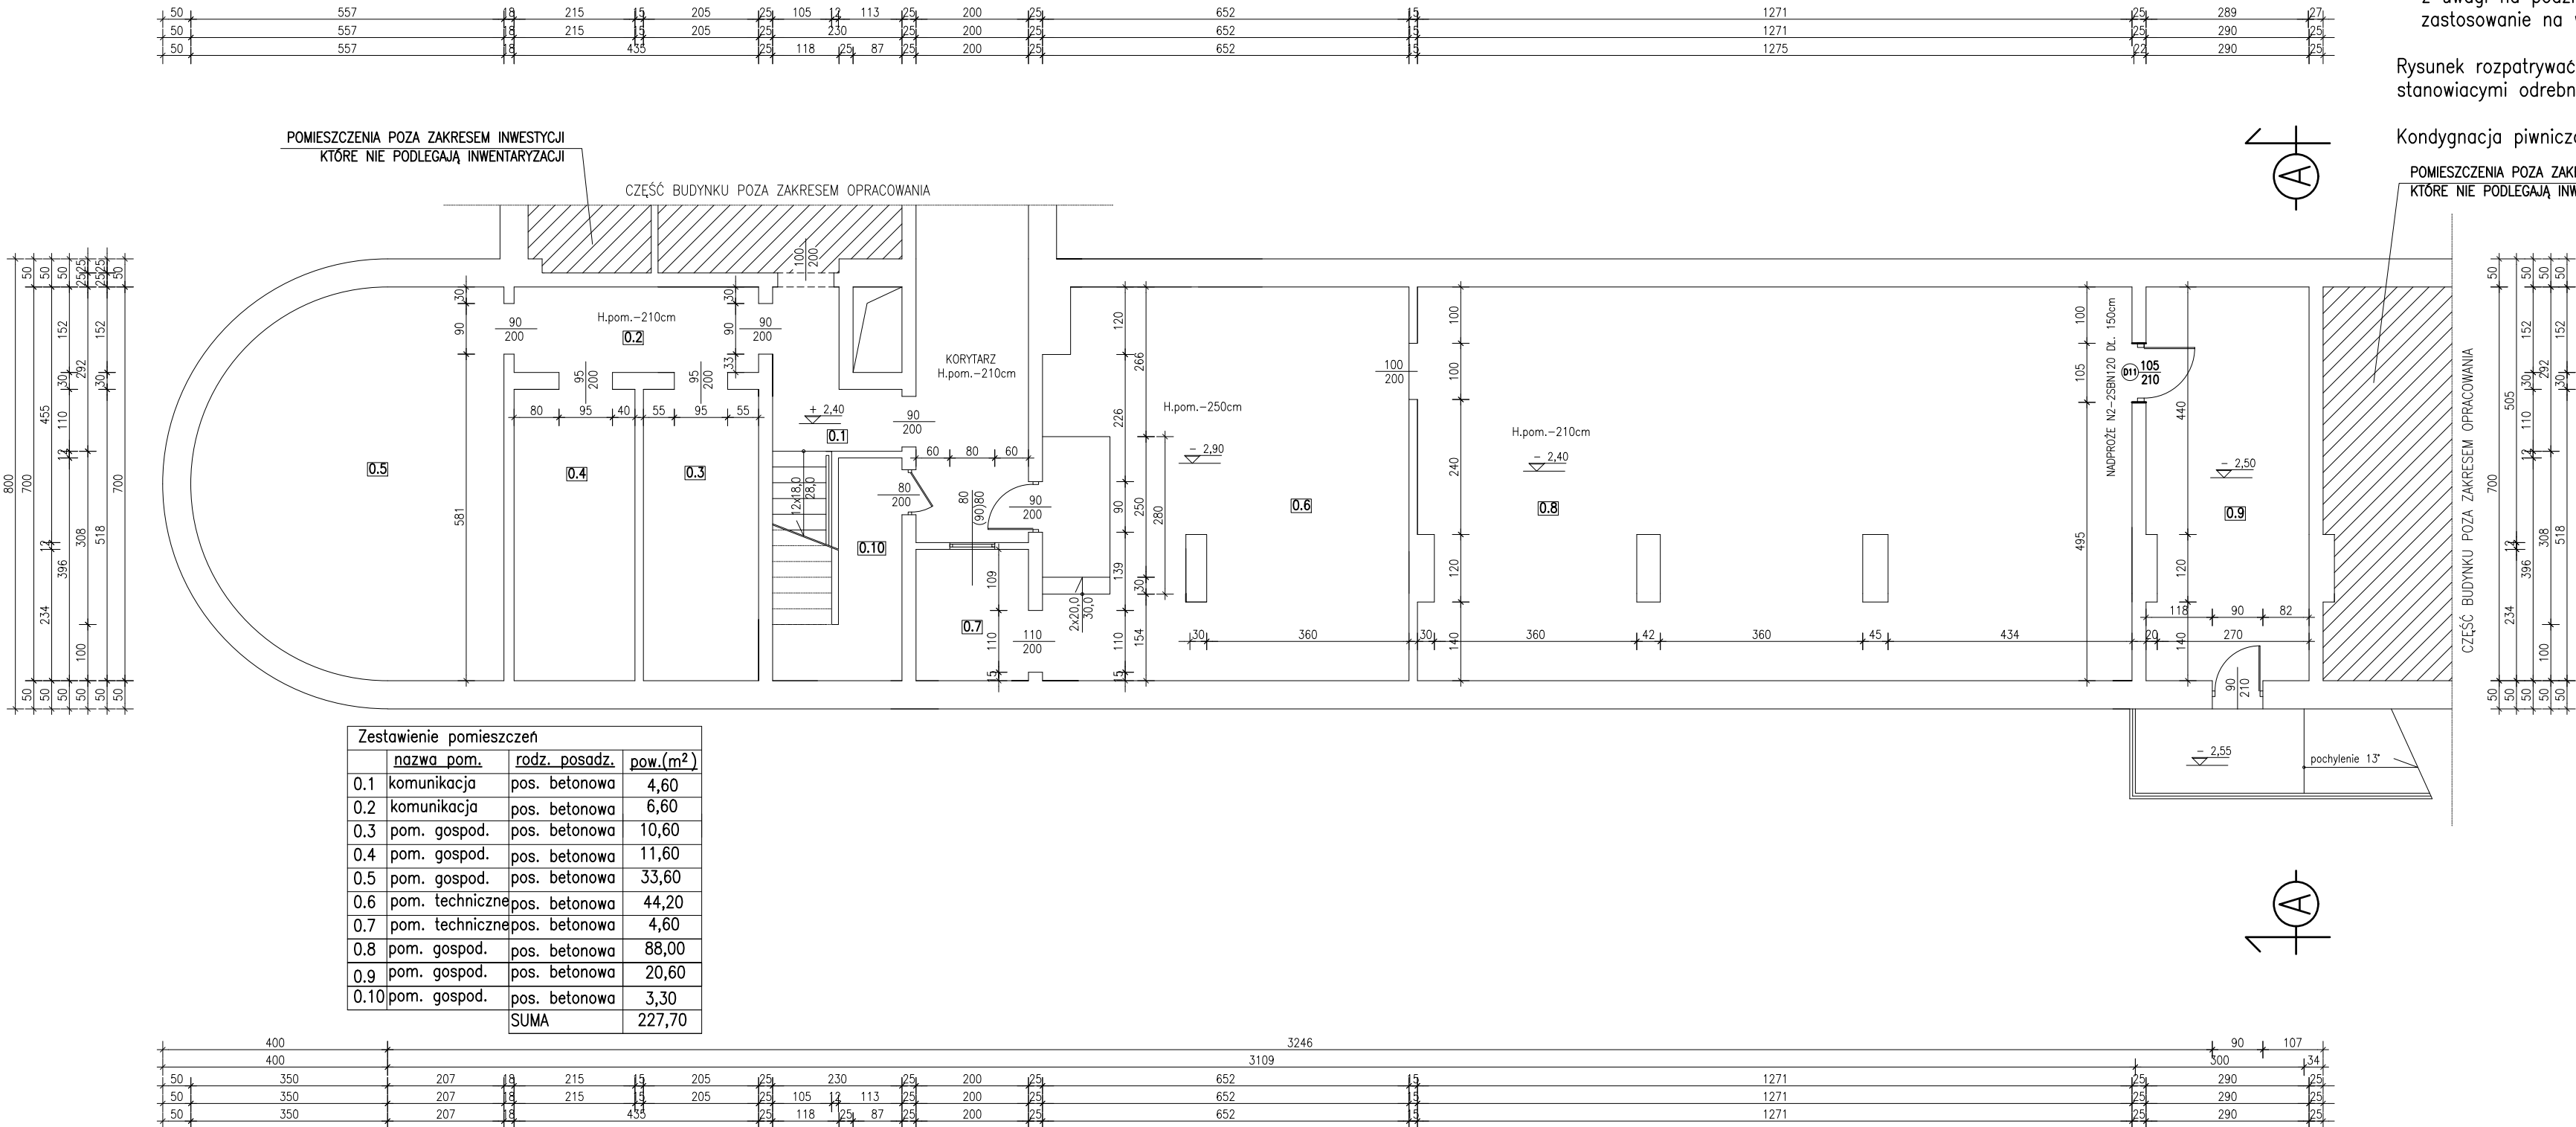

| | |
|--|--------------|
| Temat | |
| Przebudowa ze zmianą sposobu użytkowania części budynku wielofunkcyjnego na żłobek | |
| Adres budowy | Skala: 1:100 |
| ul.Kosynierów, Środa Wlk. działka nr ewid. 750/22 | |
| Inwestor | Rys. A1 |
| ŚRODA XXI SP. Z O.O. ul. Daszyńskiego 5; 63-000 Środa Wlk. | |
| Nazwa rysunku | str. 24 |
| RZUT PIWNICY (stan projektowany) | |
| p r o j e k t a n t: | |
| MGR INŻ. ARCHITEKT RAFAŁ PIECHOWIAK Nr upr. 128/PW/91 WP-0387 | |
| s p r a w d z a j ą c y: | |
| INŻ. BUD. RYSZARD KOWALSKI uprawniony projektant i kierownik budowy w spec. konstrukcyjno - budowlanej i architektonicznej Upr. UAN-8383/85/86 i UAN-8386/110/88 | |
| o p r a c o w a ł: | |
| MGR INŻ. LUKASZ JAŚKOWIAK Specjalność: Konstrukcje Budowlane ul. Mickiewicza 31; 63-000 Środa Wlk. tel/fax 061 286 62 48 tel.kom. 692 417 331 | |
| BRANŻA: A R C H I T E K T U R A | |
| ŚRODA WLKP. czerwiec 2024 r. | |