OBJAŚNIENIA:

ZAŁ.1.3.

1/6,0 — *lokalizacja i głębokość otworu geotechnicznego, wykonanego w dn. 16.06.2015 r.*

LOKALIZACJA NAZWA OBIEKTU	Budowa sieci kanalizacji sanitarnej z przyłączami w miejscowości Opalenica w części ulic : Poznańskiej, Dąbrowskiego, Bukowej, Nowotomyskiej, Porażyńskiej
RODZAJ DOKUMENTACJI	RAPORT GEOTECHNICZNY
TREŚĆ	MAPA DOKUMENTACYJNA

opracował:	data wykonania:	skala
mgr Andrzej Stube	czerwiec 2015	-------

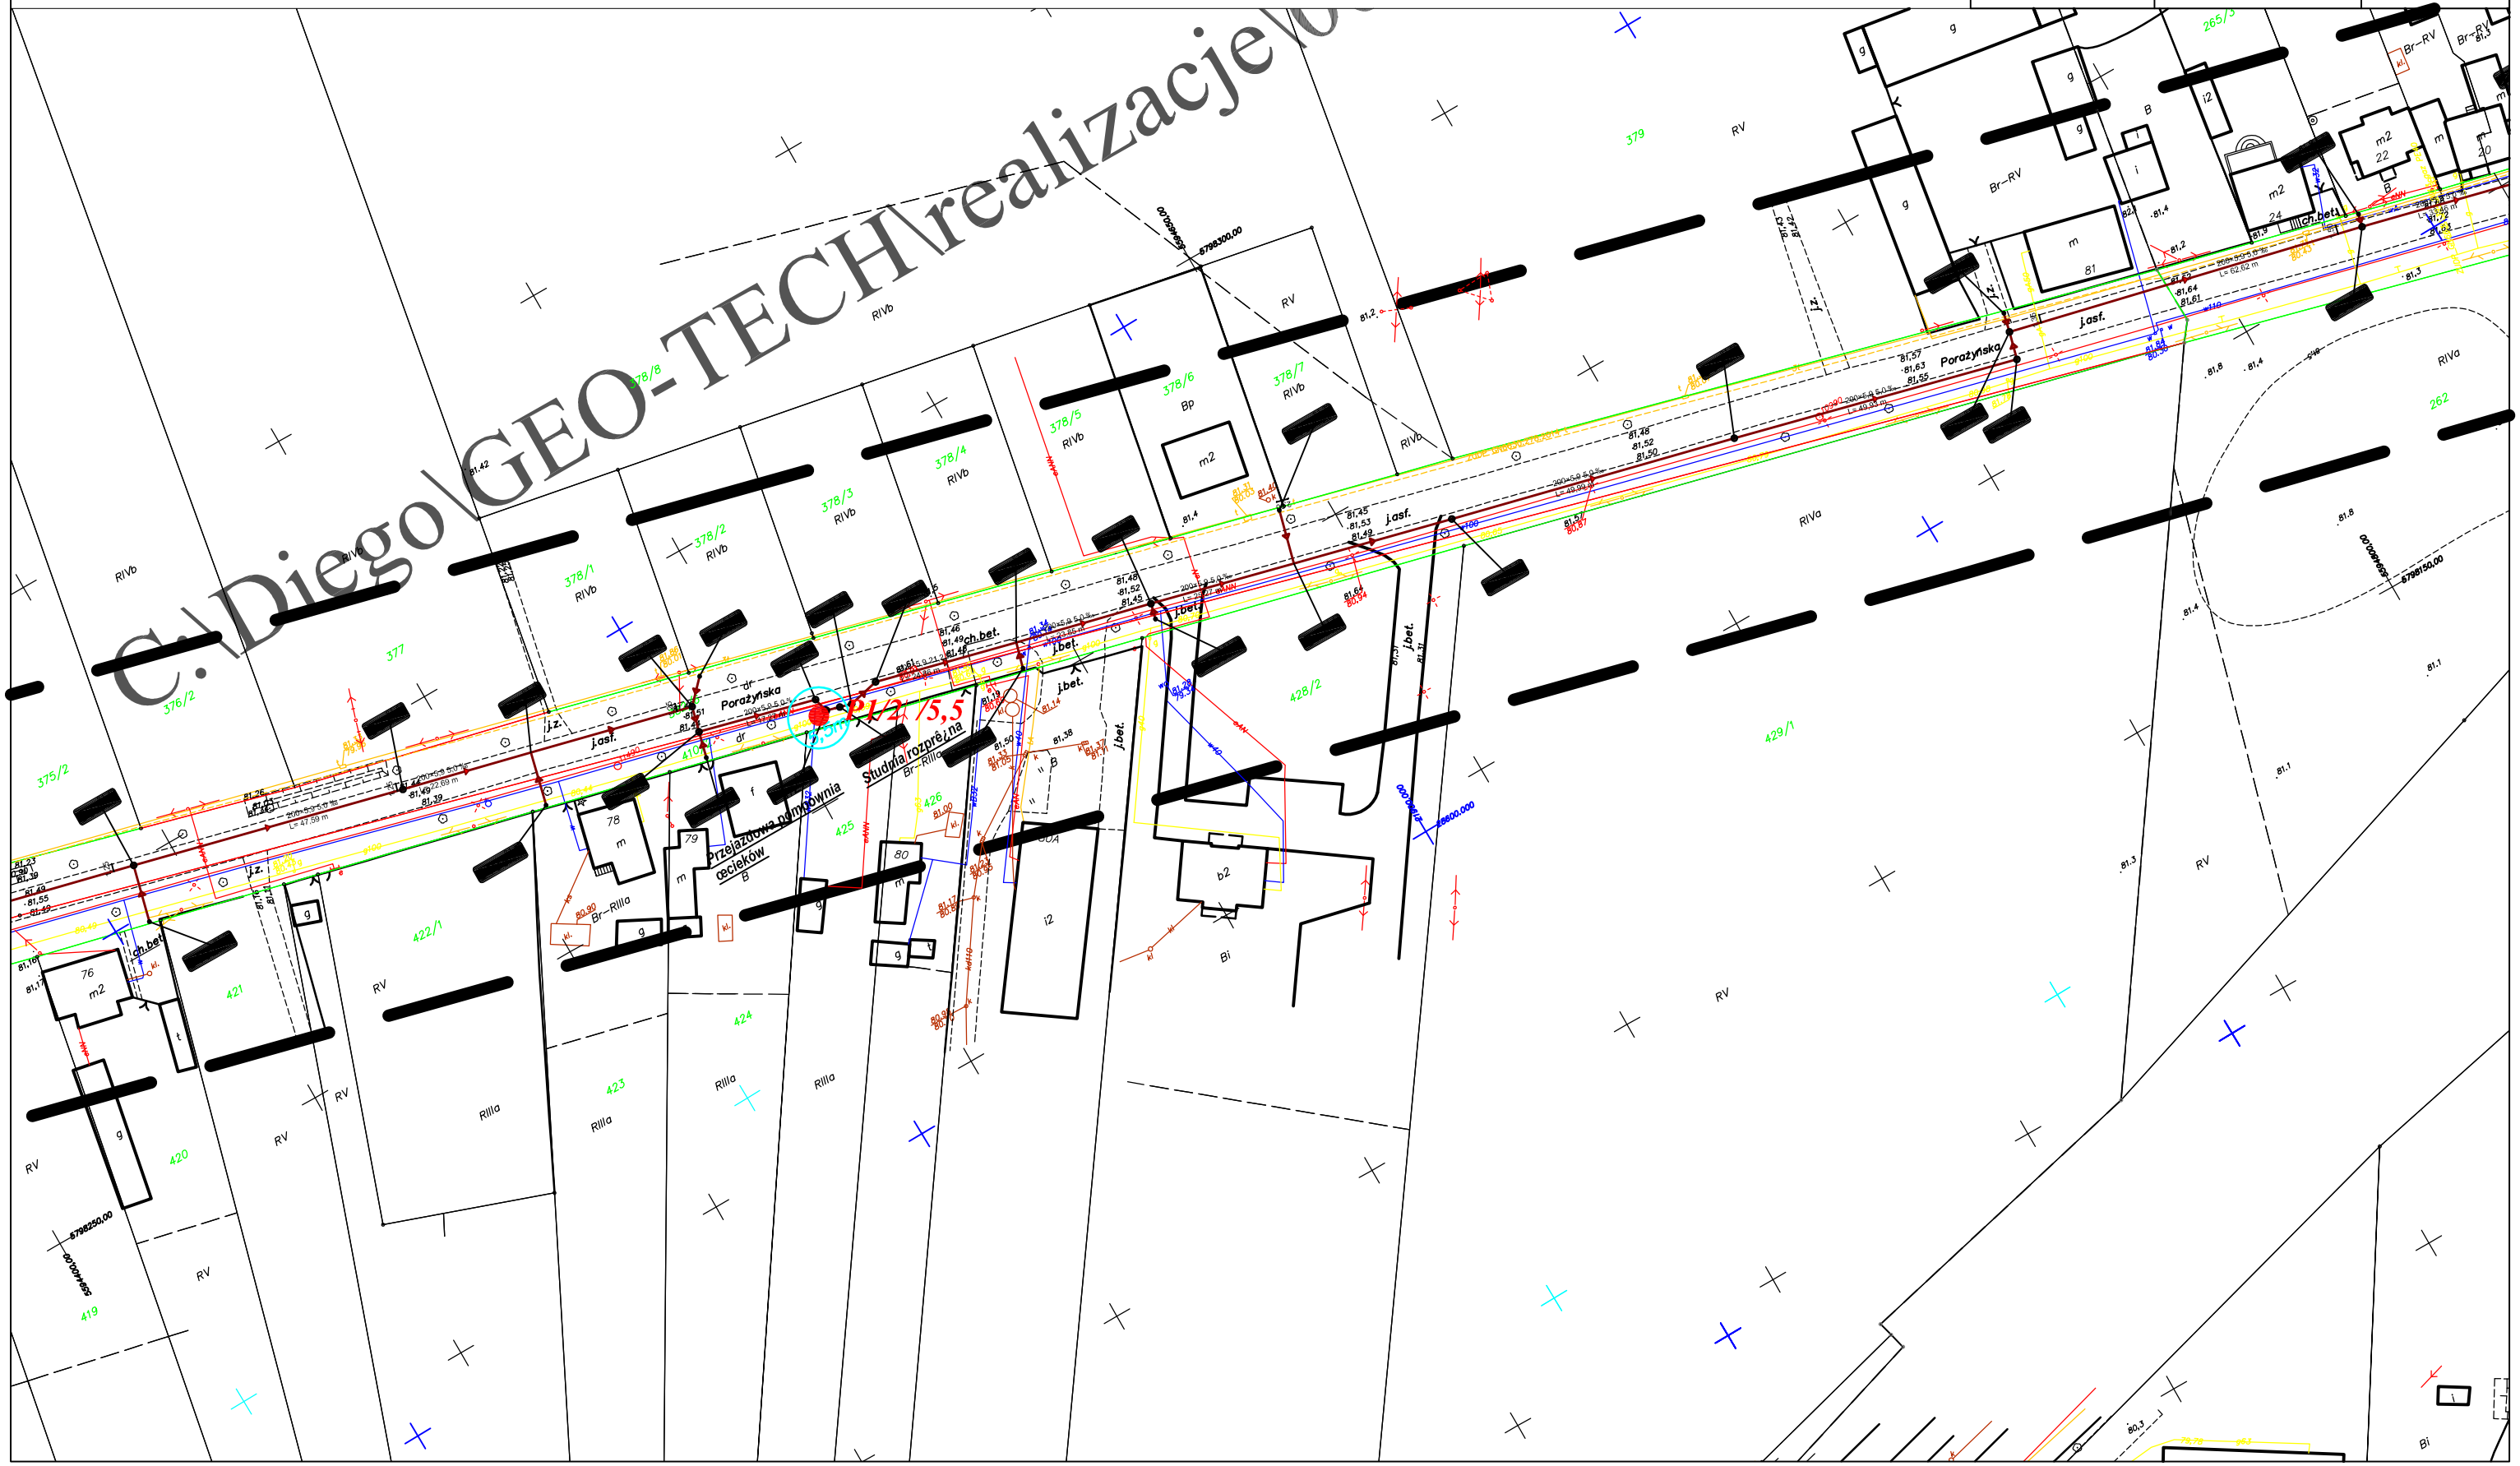

C:\Diego\GEO-TECH\realizacje\