PRZEKROJE PRZEZ KWATERĘ "0"
SKALA 1:100/500

PRZEKRÓJ 10–10

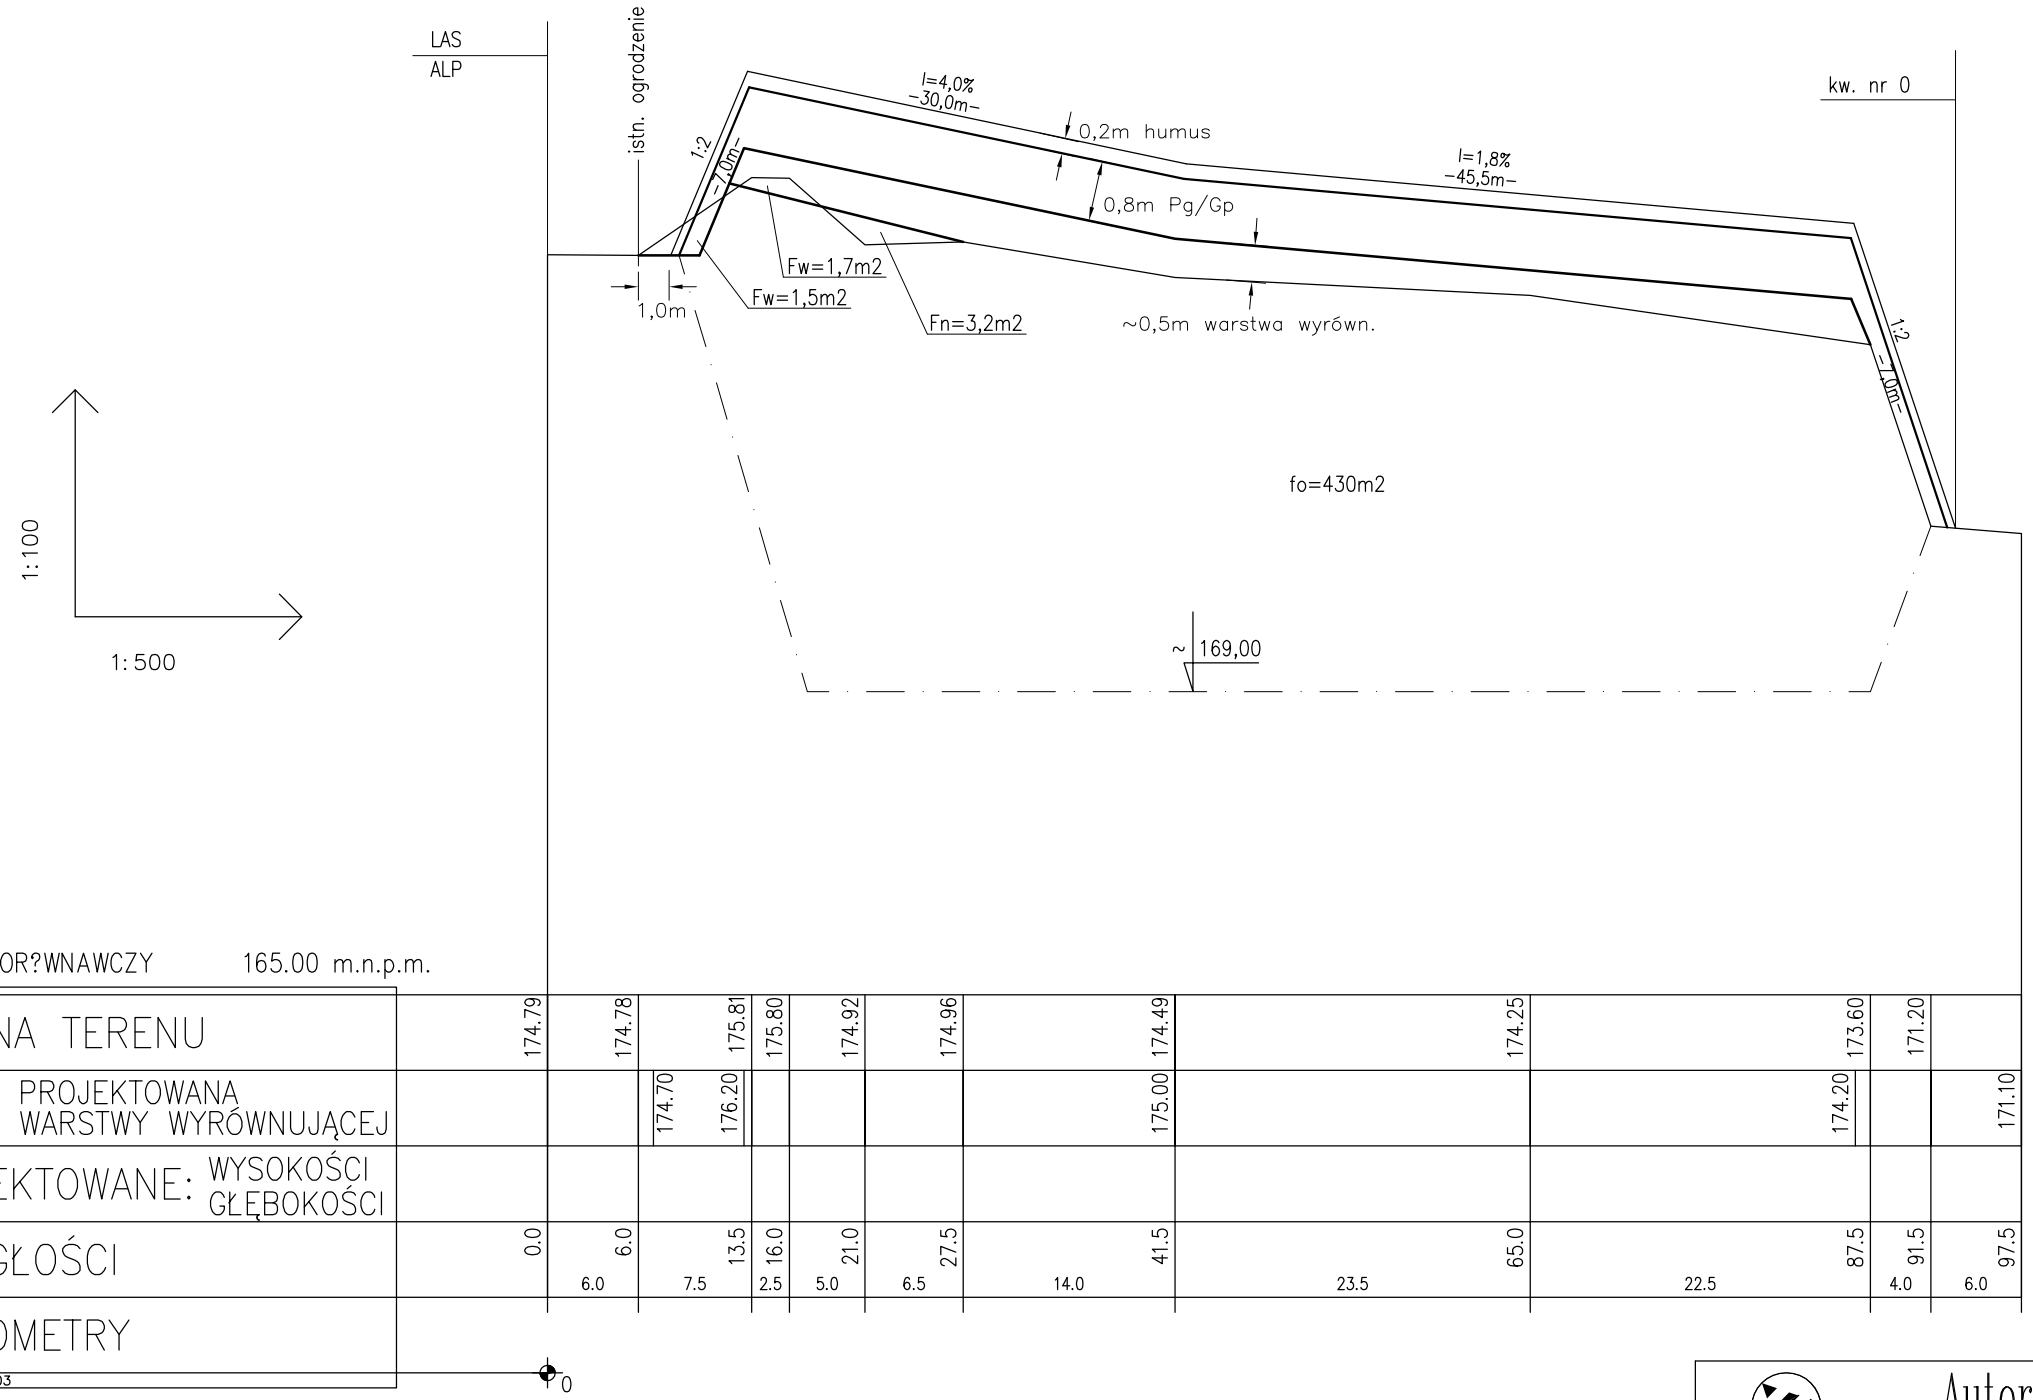

Autorskie Biuro Projektów
63–600 Kępno ul.Boczna 4

Stanowisko	Imię Nazwisko	Nr upr.	Specjaln.	Data	Podpis
Projektował:	inż. F. Kiełbowski	127/84/Pw	san.	08.2012	
Opracował:	mgr inż. P. Witczak	58–90–GW	san.	08.2012	
Opracował:	mgr inż. S. Nawrot			08.2012	

Temat	PROJEKT REKULTYWACJI KWATERY "0" NA SKŁADOWISKU ODPADÓW KOMUNALNYCH	Stadium	P.T.
Adres	TEKLINÓW GM.WIERUSZÓW	Branża	Sanitarna
RYSUNEK	PRZEKRÓJ PRZEZ KWATERĘ "0" PRZEKRÓJ 10–10	Skala	1:100/500
		Nr rys.	10