PRZEKROJE PRZEZ KWATERĘ "0"
SKALA 1:100/500

PRZEKRÓJ 11–11

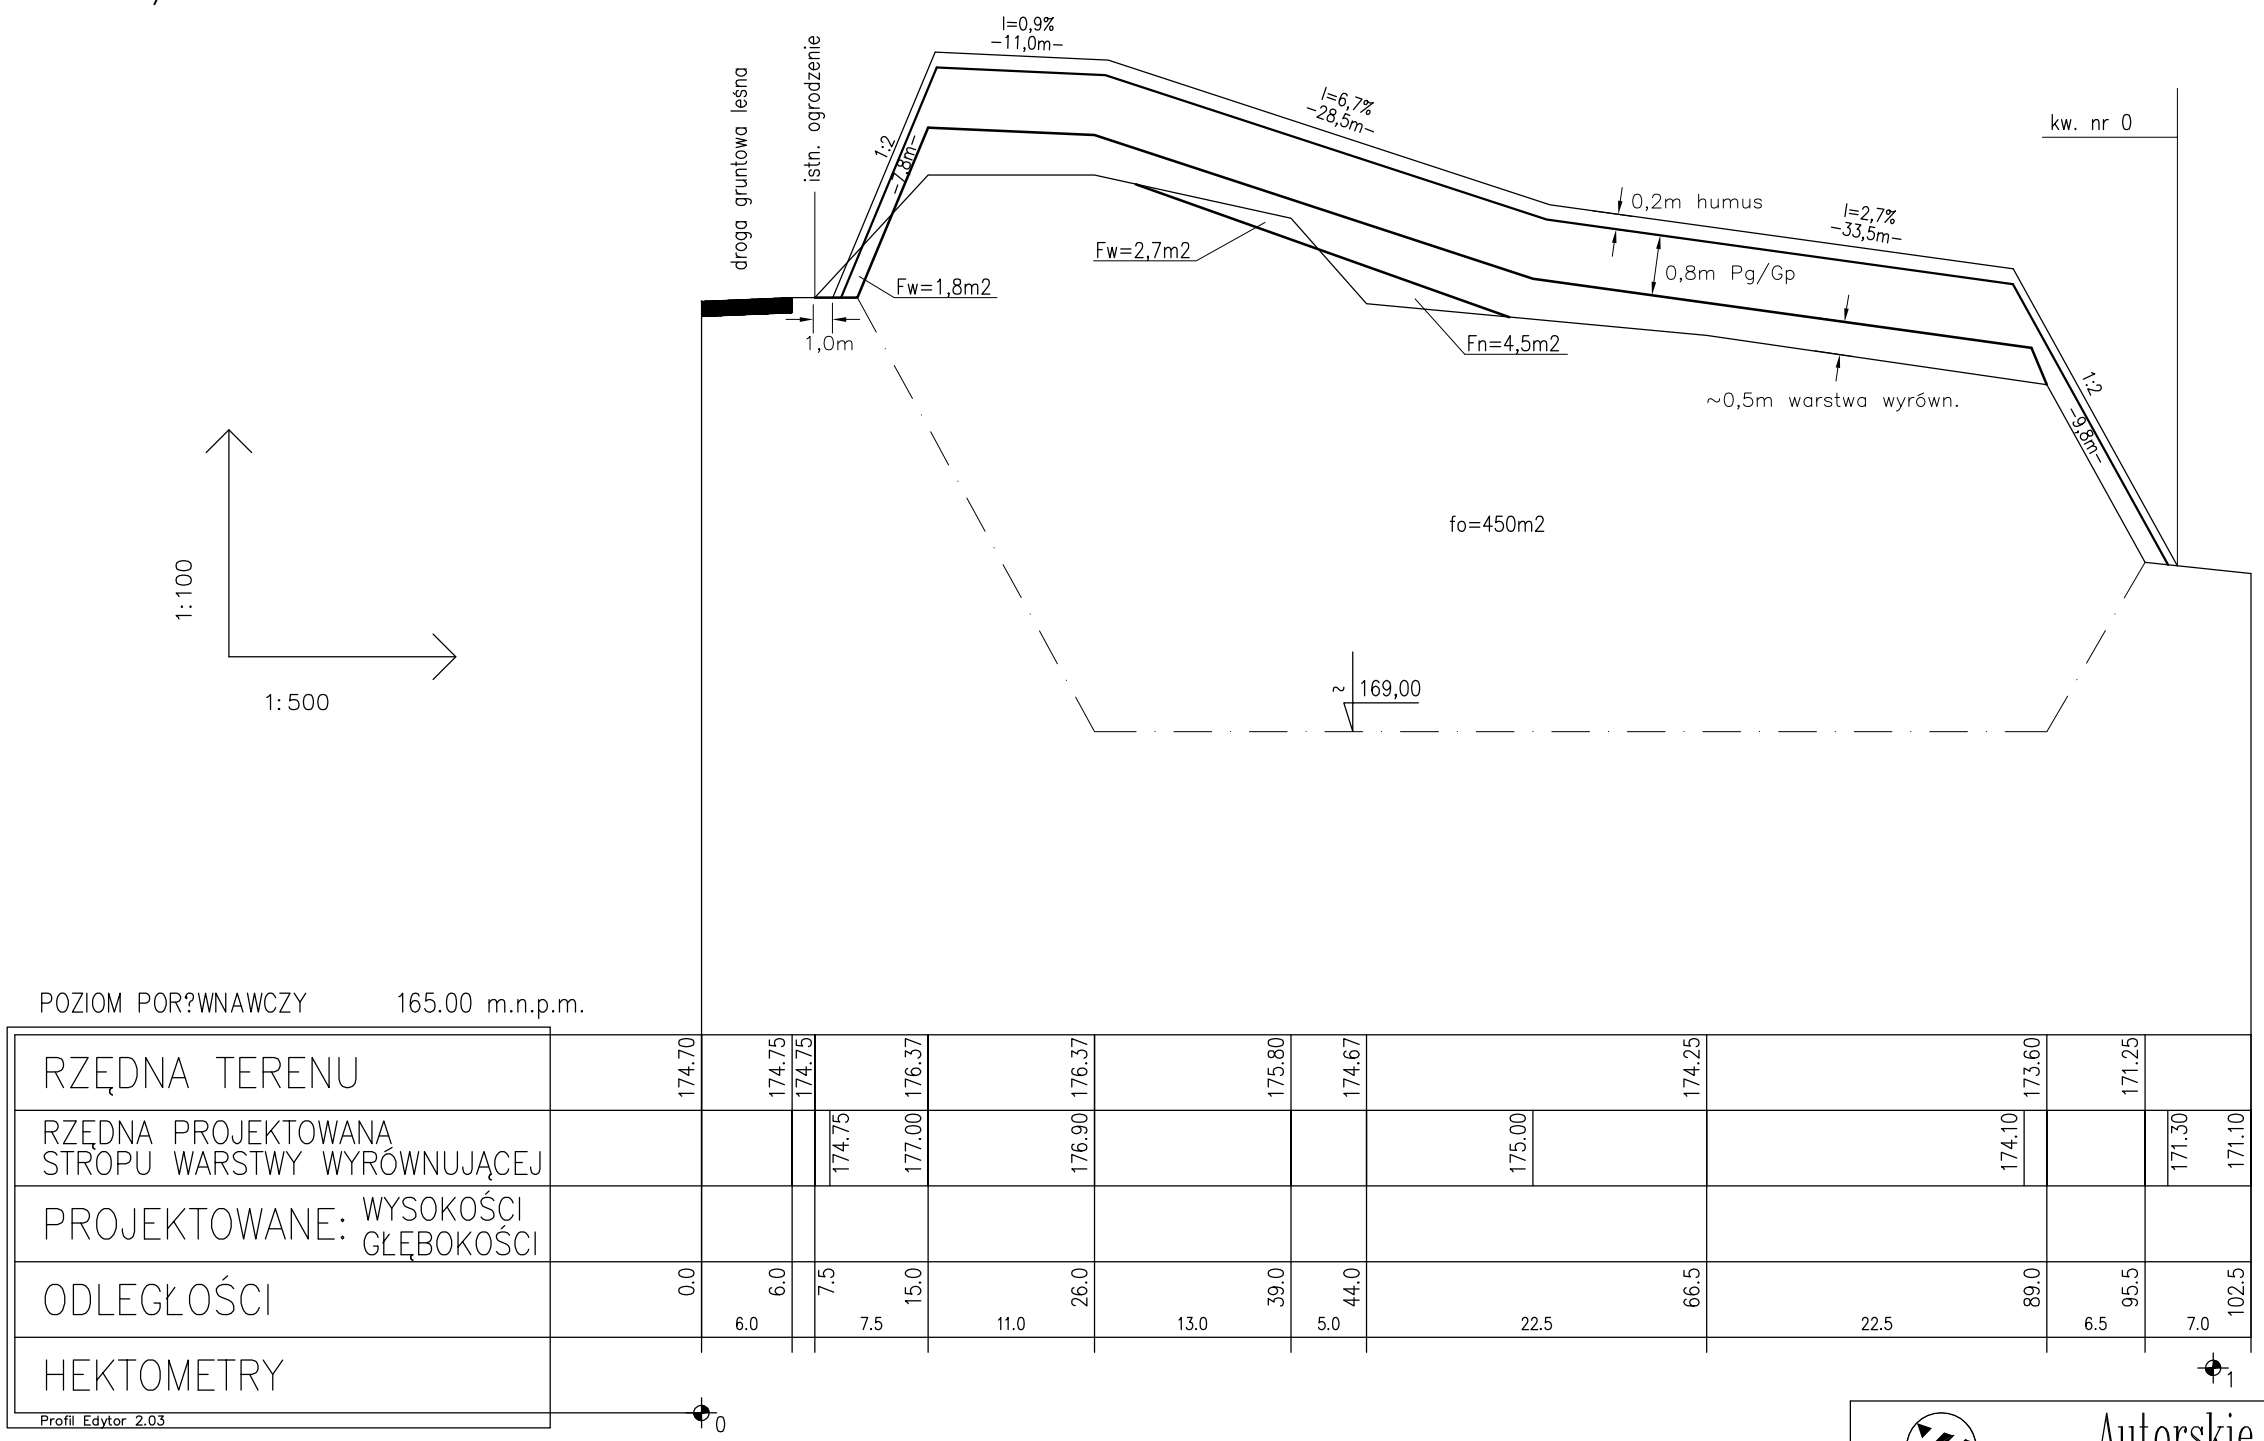

Autorskie Biuro Projektów 63–600 Kępno ul.Boczna 4					
Stanowisko	Imię Nazwisko	Nr upr.	Specjaln.	Data	Podpis
Projektował:	inż. F. Kiełbowski	127/84/Pw	san.	08.2012	
	mgr inż. P. Witczak	58–90–GW	san.	08.2012	
Opracował:	mgr inż. S. Nawrot			08.2012	
Temat	PROJEKT REKULTYWACJI KWATERY "0" NA SKŁADOWISKU ODPADÓW KOMUNALNYCH			Stadium: P.T.	
Adres	TEKLINÓW GM.WIERUSZÓW			Branża: Sanitarna	
RYSUNEK	PRZEKRÓJ PRZEZ KWATERĘ "0" PRZEKRÓJ 11–11			Skala: 1:100/500 Nr rys.: 11	