



PRZEKROJE PRZECZNE Kwatera „0”
SKALA 1:100/500

PRZEKRÓJ 1-1

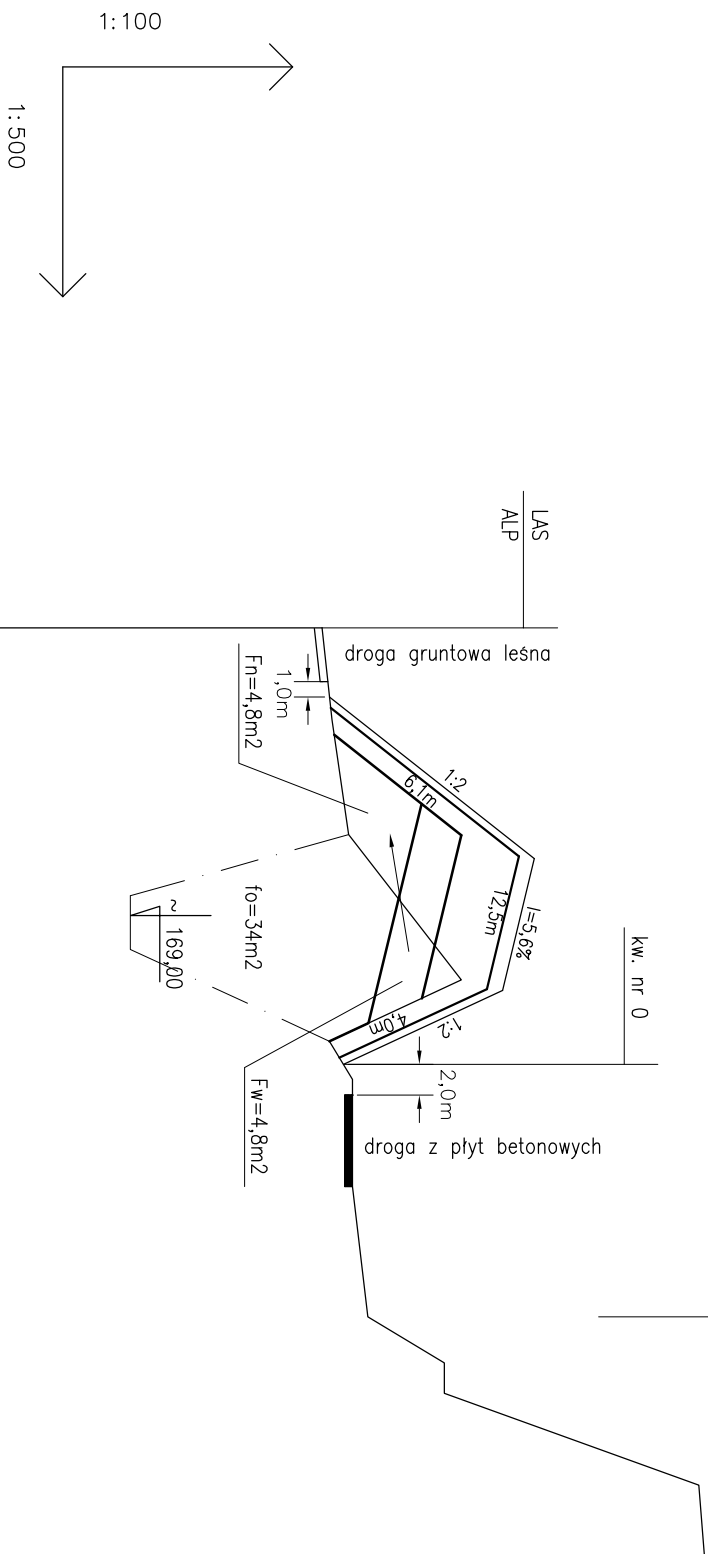

POZIOM PORÓWNANIE		165.00 m.n.p.m.	
RZĘDNA TERENU	171.50	171.63	171.85
RZĘDNA PROJEKTOWANA STROPU WARSTWY WYROWNIUJĄCEJ			
		171.66	172.80
PROJEKTOWANE: WYSOKOŚCI GŁĘBOKOŚCI			
ODLEGŁOŚCI	0.0	6.0	13.5
	6.0	7.5	9.5
	23.0	27.0	29.5
HEKTOMETRY		4.0	2.5
		7.0	36.5
		8.5	45.0
		3.0	2.0
		6.0	56.0
		5.0	61.0

PRZEKRÓJ 2-2

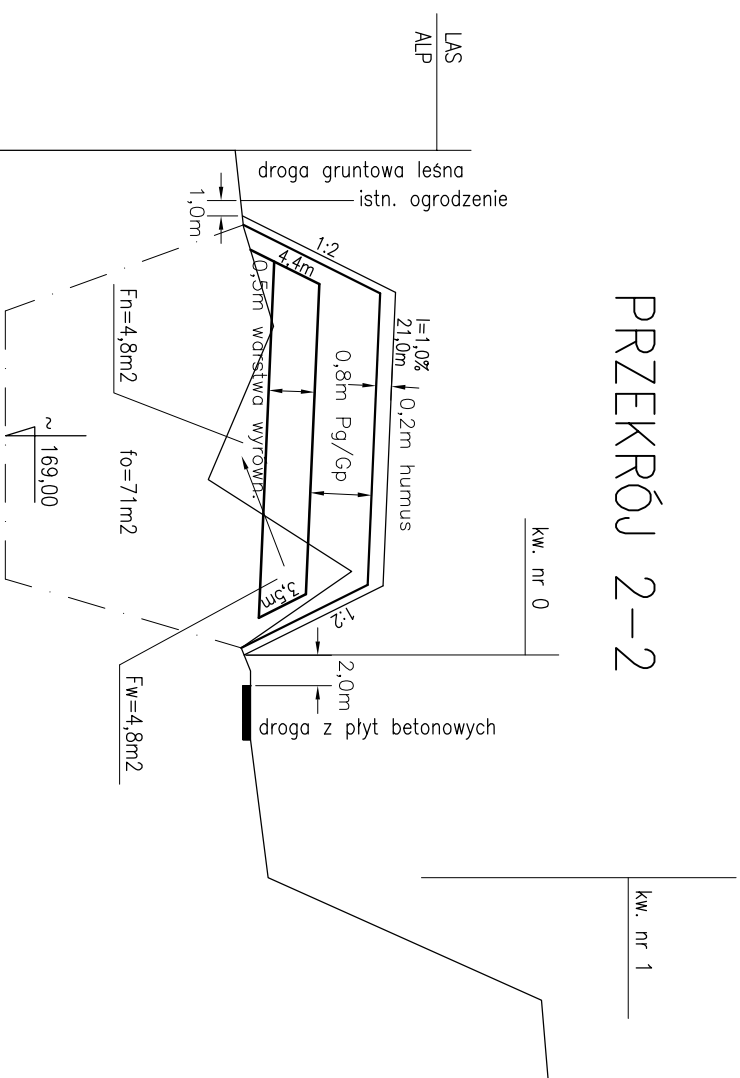

				m.p.m.	165.00
	0.0			172.00	
5.0	5.0			172.11	
6.5	11.5		172.20 172.50	172.50	
10.0	21.5			171.65	
6.0	27.5			173.52	
5.0	32.5		172.30	172.08	
4.5	34.0 38.5			172.20 172.20	
9.0	47.5			172.43	
8.0	55.5			176.00	
6.0	61.5			176.10	

 Autorskie Biuro Projektów 63-600 Kępno ul. Boczna 4					
Stanowisko	Imię Nazwisko	Nr upr.	Specjaln.	Data	Podpis
Projektował:	inż. F. Kiełbowski	127/84/Pw	san.	08.2012	
Opracował:	mgr inż. P. Witczak	58-90-GW	san.	08.2012	
Opracował:	mgr inż. S. Nawroś			08.2012	
Temat	PROJEKT REKULTYWACJI KWATERY "0" NA SKŁADOWISKU ODPADÓW KOMUNALNYCH			Stradum	P.T.
Adres	TEKLINÓW GM. WIERUSZÓW			Brzoza	Sanitarna
				Skala	1:100/500
RYSUNEK	PRZEKRÓJ PRZEZ KWATERĘ "0" PRZEKRÓJ 1-1, 2-2			Nr rys.	3