


PRZĘKROJE PRZĘZ KWATERĘ "0"
SKALA 1:100/500

PRZĘKRÓJ 12-12

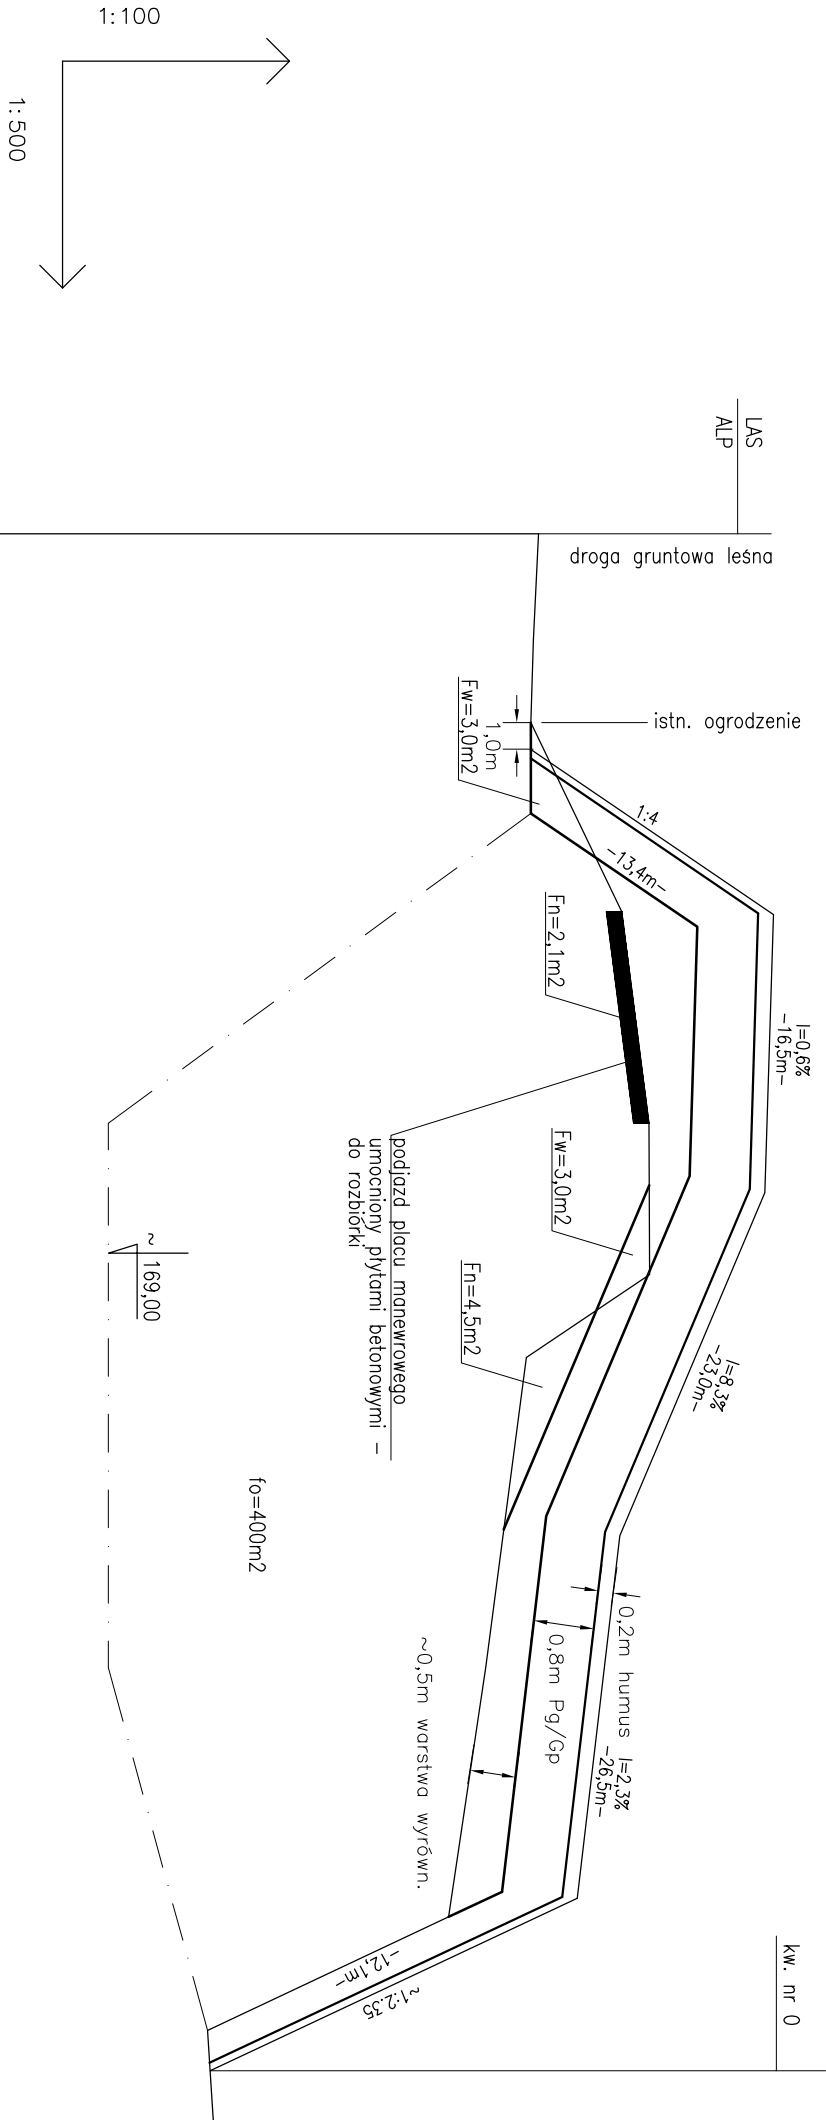

POZIOM POR?WNAWCZY		165.00 m.n.p.m.	
RZĘDNA TERENU		174.70	
RZĘDNA PROJEKTOWANA STROPU WARSTWY WYRÓWNUJĄCEJ		174.63	
PROJEKTOWANE: WYSOKOŚCI GŁĘBOKOŚCI		174.60	174.60
ODLEGŁOŚCI		7.0	12.5
HEKTOMETRY		7.0	12.5

174.70	174.63	174.60	175.80	176.16	176.17	174.54	174.00	173.51	170.32	170.40
0.0	7.0	12.5	25.0	39.0	49.0	54.5	75.0	91.5	99.0	105.0

 Autorskie Biuro Projektów 63-600 Kępno ul.Boczna 4						Projekt REKULTYWACJI		P. T.	
Stanowisko	Imię Nazwisko	Nr upr.	Specjaln.	Data	Podpis	Stadium	Branża Sanitarna		
Projektował:	inż. F. Kiełbowski	127/84/Pw	san.	08.2012					
Opracował:	mgr inż. P. Witczak	58-90-GW	san.	08.2012					
Opracował:	mgr inż. S. Nawrot			08.2012					
Temat	KWATERY "0" NA SKŁADOWISKU ODPADÓW KOMUNALNYCH								
Adres	TEKLINÓW GM.WIERUSZÓW								
RYSUNEK	PRZĘKRÓJ PRZĘZ KWATERĘ "0"								
	PRZĘKRÓJ 12-12								
				Nr rys.				12	