PRZEKRÓJ 13–13

PRZEKROJE PRZEZ KWATERĘ "0"
SKALA 1:100/500

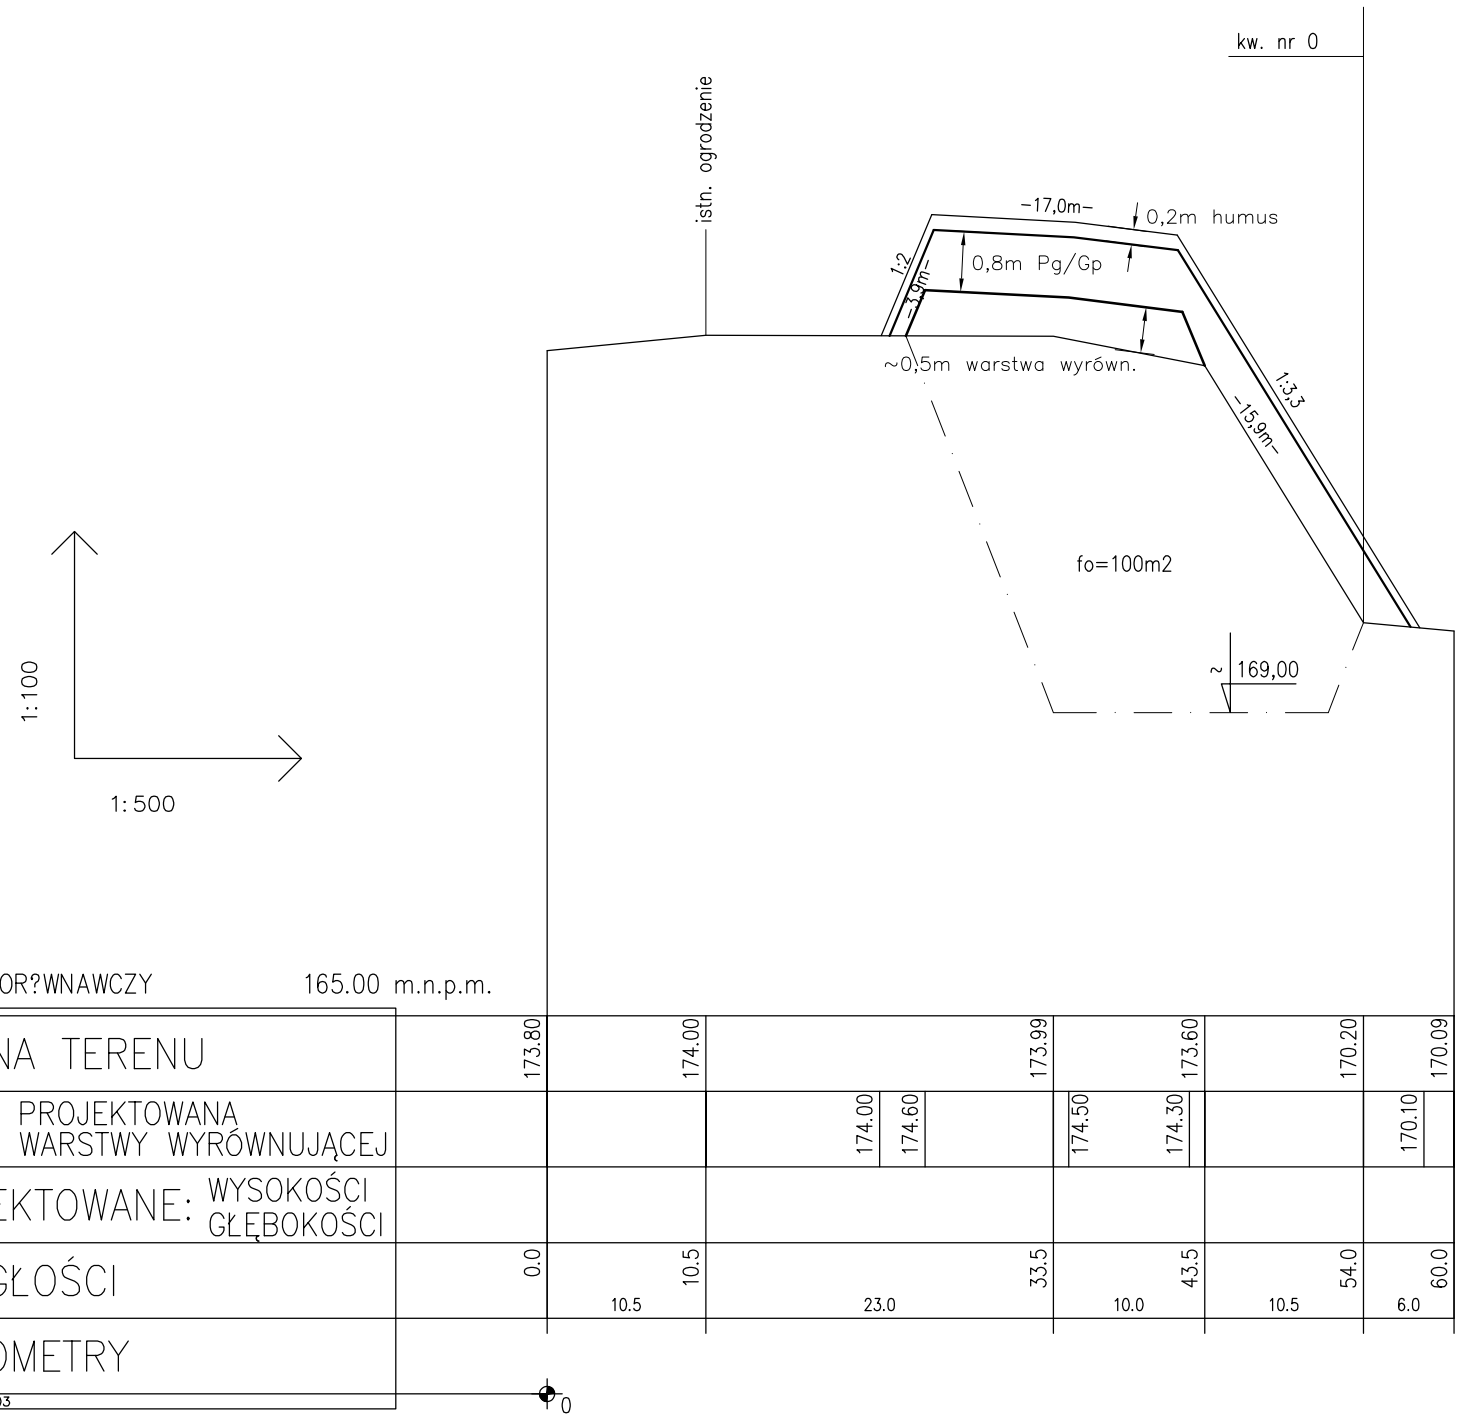

RZĘDNA TERENU	173.80		174.00				173.99				173.60		170.20		170.09
RZĘDNA PROJEKTOWANA STROPU WARSTWY WYRÓWNUJĄCEJ					174.00	174.60		174.50		174.30				170.10	
PROJEKTOWANE: WYSOKOŚCI / GŁĘBOKOŚCI															
ODLEGŁOŚCI	0.0		10.5				33.5				43.5		54.0		60.0
		10.5		23.0				10.0				10.5		6.0	
HEKTOMETRY															

Profil Edytor 2.03

Autorskie Biuro Projektów
63–600 Kępno ul.Boczna 4

Stanowisko	Imię Nazwisko	Nr upr.	Specjaln.	Data	Podpis
Projektował:	inż. F. Kiełbowski	127/84/Pw	san.	08.2012	
Opracował:	mgr inż. P. Witczak	58–90–GW	san.	08.2012	
Opracował:	mgr inż. S. Nawrot			08.2012	

Temat	PROJEKT REKULTYWACJI KWATERY "0" NA SKŁADOWISKU ODPADÓW KOMUNALNYCH	Stadium	P.T.
Adres	TEKLINÓW GM.WIERUSZÓW	Branża	Sanitarna
RYSUNEK	PRZEKRÓJ PRZEZ KWATERĘ "0" PRZEKRÓJ 13–13	Skala	1:100/500
		Nr rys.	13