
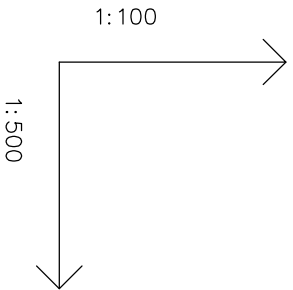


PRZEKROJE PRZEZ KWATERĘ "0"

SKALA 1:100/500


PRZĘKRÓJ 3-3

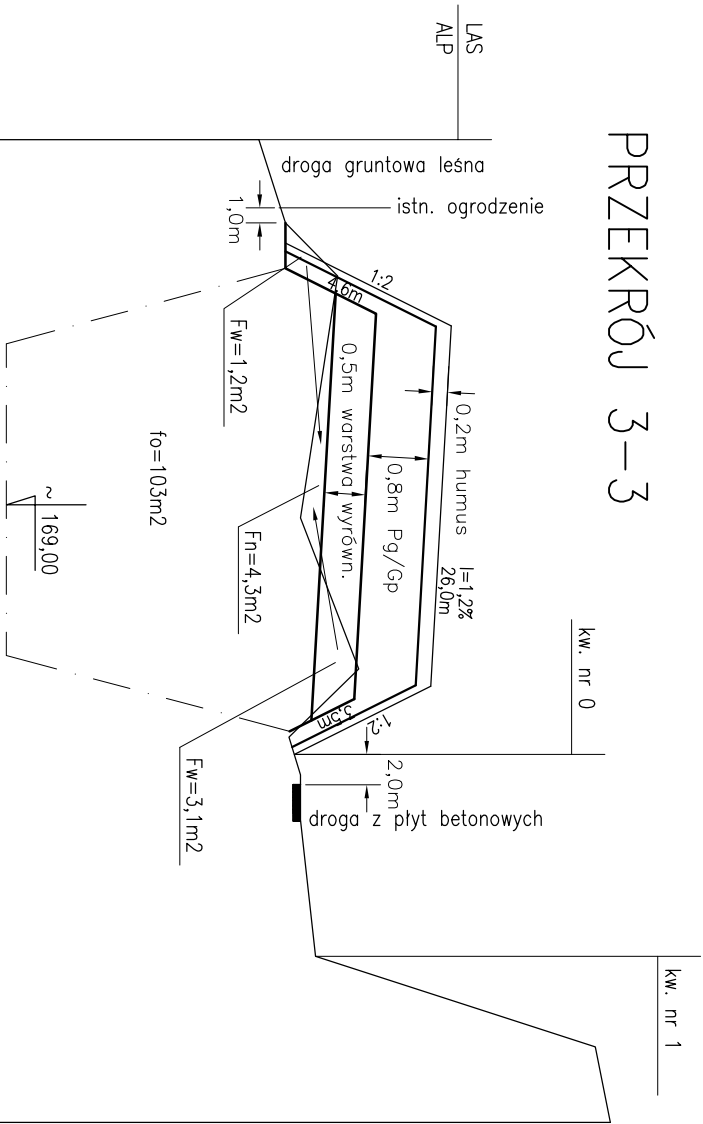

POZIOM PORÓWNAWCZY 165.00 m.n.p.m.

RZĘDNA TERENU	172.35	172.70	173.39	172.90	173.67	172.75	172.90	172.90	173.10	176.80	177.00
RZĘDNA PROJEKTOWANA STROPU WARSTWY WYRÓWNUJĄCEJ			173.40	173.90		173.60	172.90				
PROJEKTOWANE: WYSOKOŚCI GŁĘBOKOŚCI											
ODLEGŁOŚCI	0.0	5.5	9.0	16.0	25.0	35.0	39.5	42.0	45.0	54.0	60.0
HEKTOMETRY		5.5	3.5				4.5	2.5	3.0	9.0	6.0
											5.0

PRZĘKRÓJ 4-4

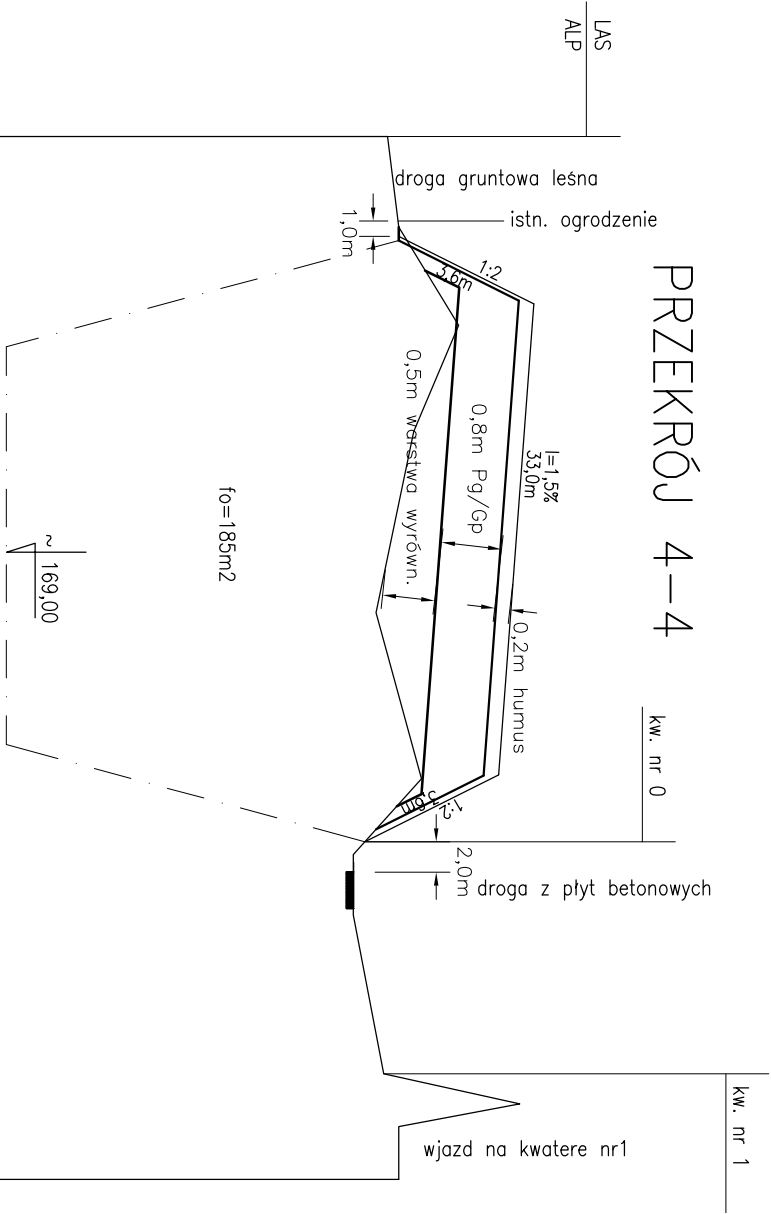

165.00 m.n.p.m.

RZĘDNA TERENU	174.05	174.20	174.99	174.40	173.90	174.50	173.60	173.60	174.00	175.80	174.20	174.20
RZĘDNA PROJEKTOWANA STROPU WARSTWY WYRÓWNUJĄCEJ			174.20	175.00			174.50	173.60				
PROJEKTOWANE: WYSOKOŚCI GŁĘBOKOŚCI												
ODLEGŁOŚCI	0.0	6.0	6.5	12.5	19.5	31.5	42.5	47.5	51.5	62.0	64.0	65.5
HEKTOMETRY		6.0										3.5



Autorskie Biuro Projektów

63-600 Kępno ul. Boczna 4

					
Autorskie Biuro Projektów					
63-600 Kąpno ul.Boczna 4					
Stanowisko	Imię Nazwisko	Nr upr.	Specjaln.	Data	Podpis
Projektował:	inż. F. Kiełbowski	127/84/Pw	son.	08.2012	
Opracował:	mgr inż. P. Witczak	58-90-GW	son.	08.2012	
Opracował:	mgr inż. S. Nawrot			08.2012	
Temat	PROJEKT REKULTYMACJI KWATERY "0" NA SKŁADOWISKU ODPADÓW KOMUNALNYCH			Stadium	P. T.
Adres	TEKLINÓW GM. WIERUSZÓW			Bransz	Sanitarna
RYSUNEK	PRZĘKRÓJ PRZĘZ KWATERĘ "0"			Skala	
				1:100/500	
				Nr rys.	4