
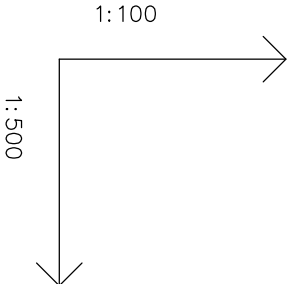


PRZEKRÓJ 5-5

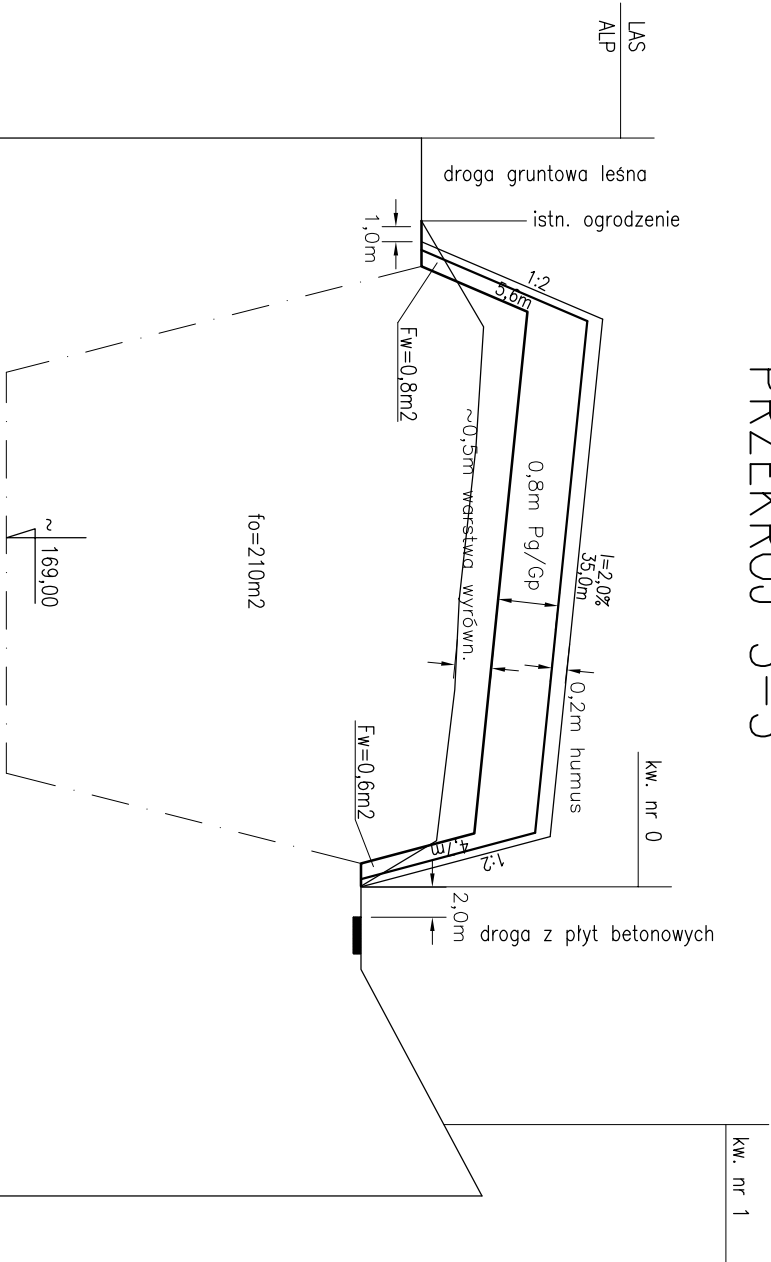

POZIOM POR?WNAWCZY 165.00 m.n.p.m.

RZĘDNA TERENU	174.50	174.50	174.50	174.50	175.32	175.22	175.00	174.94	174.70	173.70	173.70	175.30
RZĘDNA PROJEKTOWANA STROPU WARSTWY WYRÓWNUJĄCEJ			174.50	174.50	175.90				175.20	173.70		
PROJEKTOWANE: WYSOKOŚCI GŁĘBOKOŚCI												
ODLEGŁOŚCI	0.0	5.5	7.0	12.5	8.0	20.5	30.5	36.5	46.5	49.5	55.0	70.0
HEKTOMETRY												

Profil Editor 2.03

PRZEKROJE PRZEZ KWATERĘ "0"
SKALA 1:100/500

 Autorskie Biuro Projektów 63-600 Kępno ul.Boczna 4									
---	--	--	--	--	--	--	--	--	--

Stanowisko	Imię Nazwisko	Nr upr.	Specjaln.	Data	Podpis
Projektował:	inż. F. Kiełbowski	127/84/Pw	son.	08.2012	
Opracował:	mgr inż. P. Witczak	58-90-GW	son.	08.2012	
Opracował:	mgr inż. S. Nawrot			08.2012	

Temat	PROJEKT REKULTYWACJI KWATERY "0" NA SKŁADOWISKU ODPADÓW KOMUNALNYCH			Stadium	P.T.
-------	---	--	--	---------	------

Adres	TEKLINÓW GM.WIERUSZÓW	Branża	Sanitarna
-------	-----------------------	--------	-----------

RYSUNEK	PRZEKRÓJ PRZEZ KWATERĘ "0" PRZEKRÓJ 5-5	Skala	1:100/500
		Nr rys.	5