


PRZĘKRÓJ 6-6

PRZĘKROJE PRZĘZ KWATERĘ "0"
SKALA 1:100/500

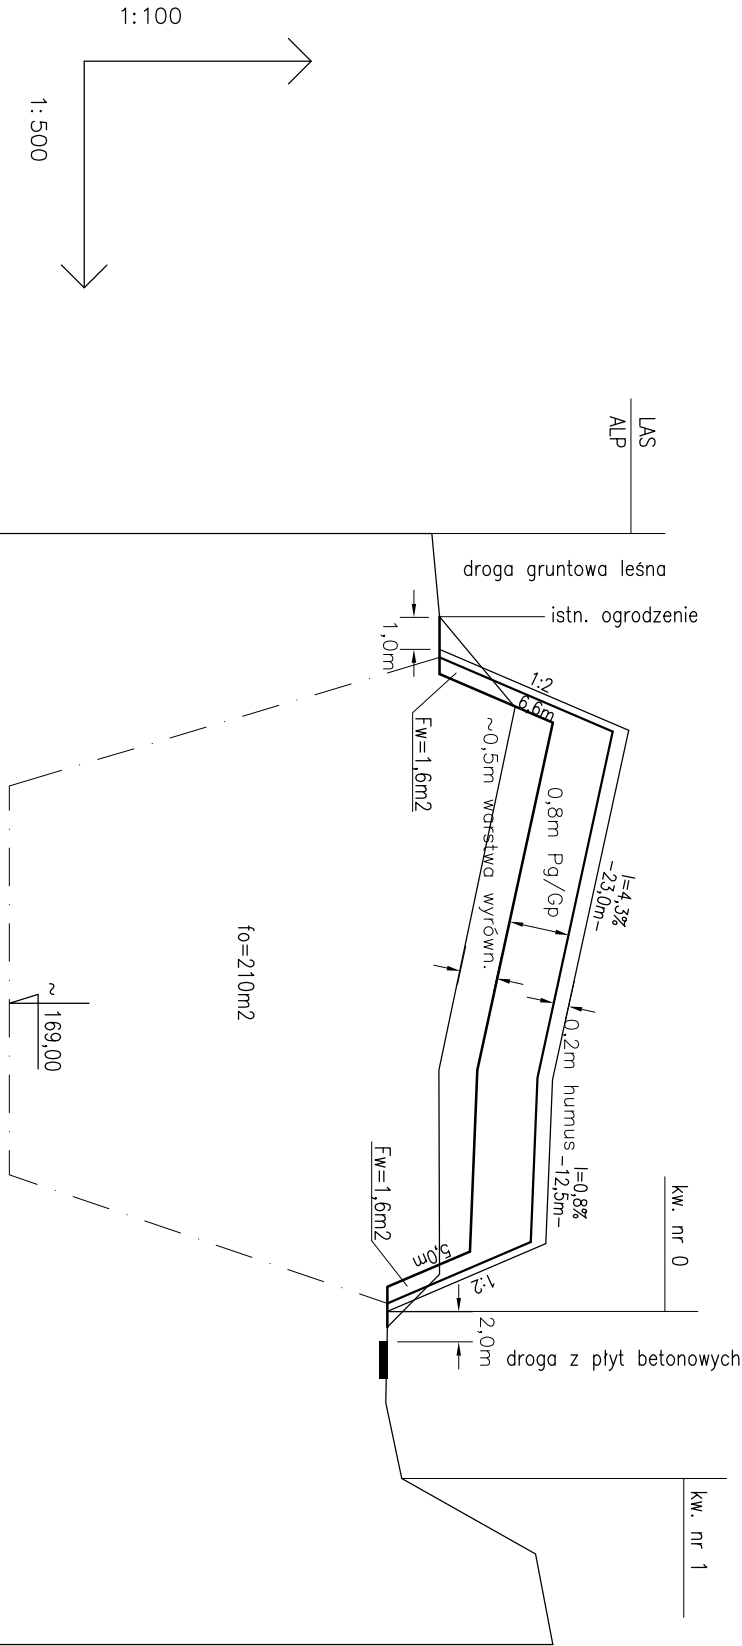

POZIOM PORÓWNAWCZY		165.00 m.n.p.m.	
RZĘDNA TERENU		174.60	
RZĘDNA PROJEKTOWANA STROPU WARSTWY WYRÓWNUJĄCEJ		174.68	
PROJEKTOWANE: WYSOKOŚCI GŁĘBOKOŚCI		174.70	
		176.20	
ODLEGŁOŚCI		11.5	
HEKTOMETRY		24.0	
		35.5	
		174.69	
		174.70	
		174.01	
		173.99	
		174.20	
		175.97	
		176.20	

Profil Editor 2.03

0



Autorskie Biuro Projektów

63-600 Kępno ul. Boczna 4

Stanowisko	Imię Nazwisko	Nr upr.	Specjaln.	Data	Podpis
Projektował:	inż. F. Kiełbowski	127/84/Pw	son.	08.2012	
Opracował:	mgr inż. P. Witczak	58-90-GW	son.	08.2012	
Opracował:	mgr inż. S. Nawrot			08.2012	
Temat	PROJEKT REKULTYWACJI KWATERY "0" NA SKŁADOWISKU ODPADÓW KOMUNALNYCH			Stadium	P.T.
Adres	TEKLINÓW GM. WIERUSZÓW			Branża	Sanitarna
RYSUNEK	PRZĘKRÓJ PRZĘZ KWATERĘ "0" PRZĘKRÓJ 6-6			Skala	1:100/500
				Nr rys.	6