


PRZĘKRÓJ 7-7

PRZĘKROJE PRZĘZ KWATERĘ "0"
SKALA 1:100/500

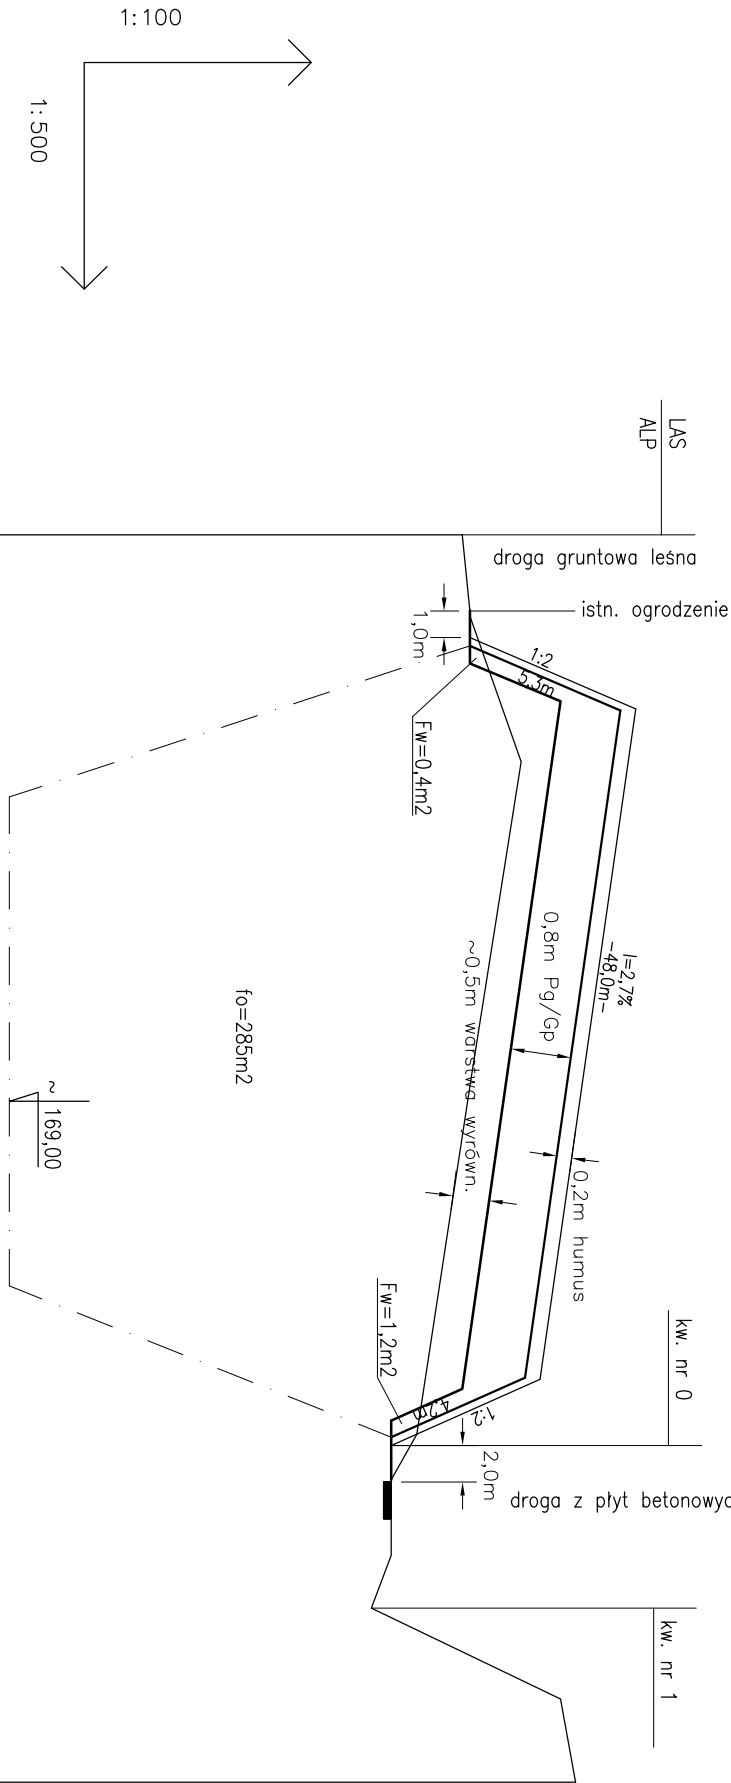

POZIOM PORÓWNAWCZY		165.00 m.n.p.m.	
RZĘDNA TERENU		175.00	175.11
RZĘDNA PROJEKTOWANA STROPU WARSTWY WYRÓWNUJĄCEJ		175.10	176.30
PROJEKTOWANE: WYSOKOŚCI GŁĘBOKOŚCI			
ODLEGŁOŚCI		0.0	5.5
HEKTOMETRY		5.5	9.5
		15.0	20.5
		35.5	59.5
		62.5	67.5
		71.0	77.0
		82.5	

 Autorskie Biuro Projektów 63-600 Kępno ul.Boczna 4					
Stanowisko	Imię Nazwisko	Nr upr.	Specjaln.	Data	Podpis
Projektował:	inż. F. Kiełbowski	127/84/Pw	son.	08.2012	
Opracował:	mgr inż. P. Witczak	58-90-GW	son.	08.2012	
Opracował:	mgr inż. S. Nawrot			08.2012	
Temat	PROJEKT REKULTYWACJI KWATERY "0" NA SKŁADOWISKU ODPADÓW KOMUNALNYCH			Stadium	P.T.
Adres	TEKLINÓW GM.WIERUSZÓW	Branża Sanitarna			
RYSUNEK	PRZĘKRÓJ PRZĘZ KWATERĘ "0" PRZĘKRÓJ 7-7	Skala	1:100/500		
		Nr rys.	7		