PRZEKRÓJ 8–8

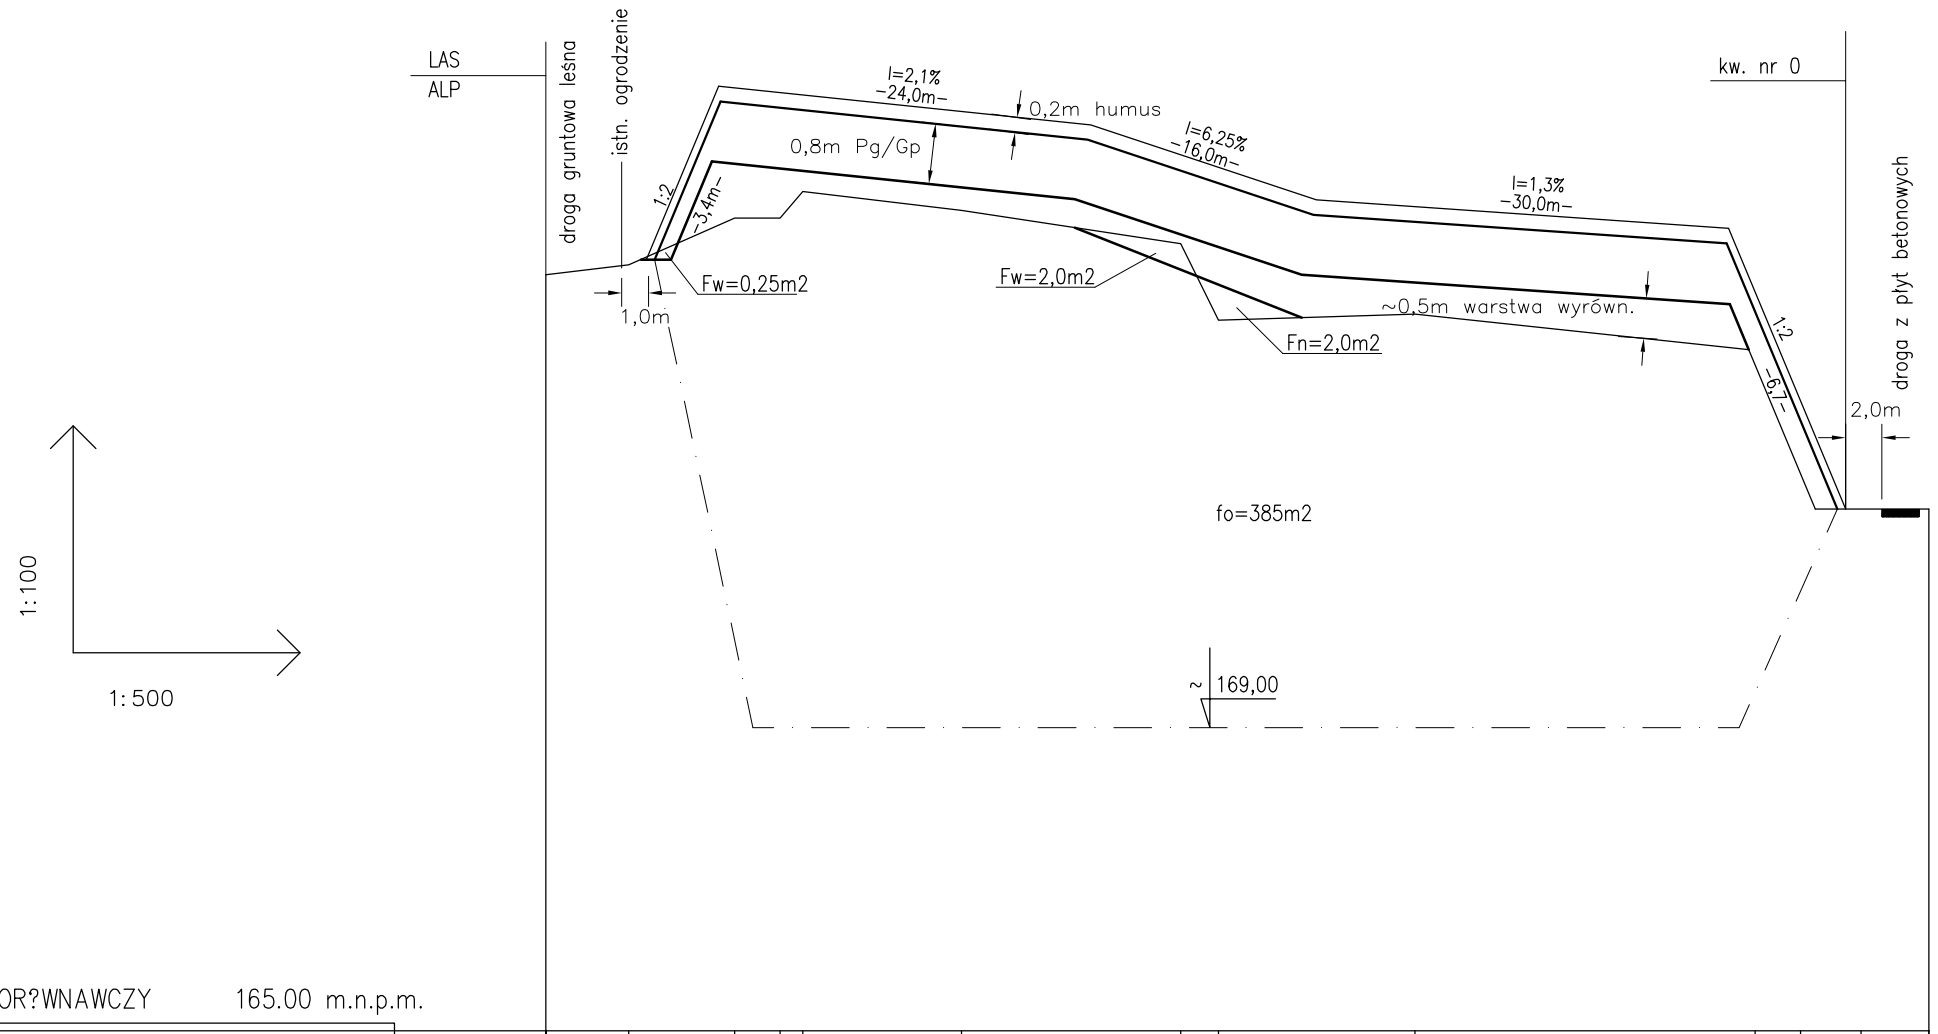

POZIOM POR?WNAWCZY 165.00 m.n.p.m.

RZĘDNA TERENU	175.00		175.13		175.75	175.75	176.10		175.85		175.41	174.40		174.48		174.00	171.90	171.90	171.90
RZĘDNA PROJEKTOWANA STROPU WARSTWY WYRÓWNUJĄCEJ				175.20	176.50					176.00			175.00			174.60		171.90	
PROJEKTOWANE: WYSOKOŚCI GŁĘBOKOŚCI																			
ODLEGŁOŚCI	0.0	5.5	5.5	7.0	12.5	15.5	17.0	3.0	27.5	10.5	42.0	44.5	14.5	57.5	13.0	80.0	83.0	87.0	91.5
HEKTOMETRY	0																		

Profil Edytor 2.03

Autorskie Biuro Projektów 63–600 Kępno ul.Boczna 4					
Stanowisko	Imię Nazwisko	Nr upr.	Specjaln.	Data	Podpis
Projektował:	inż. F. Kiełbowski	127/84/Pw	san.	08.2012	
Opracował:	mgr inż. P. Witczak	58–90–GW	san.	08.2012	
Opracował:	mgr inż. S. Nawrot			08.2012	
Temat	PROJEKT REKULTYWACJI KWATERY "0" NA SKŁADOWISKU ODPADÓW KOMUNALNYCH			Stadium P.T.	
Adres	TEKLINÓW GM.WIERUSZÓW			Branża Sanitarna	
RYSUNEK	PRZEKRÓJ PRZEZ KWATERĘ "0" PRZEKRÓJ 8–8			Skala 1:100/500 Nr rys. 8	