


PRZĘKRÓJ 9–9

PRZĘKROJE PRZĘZ KWATERĘ "0"
SKALA 1:100/500

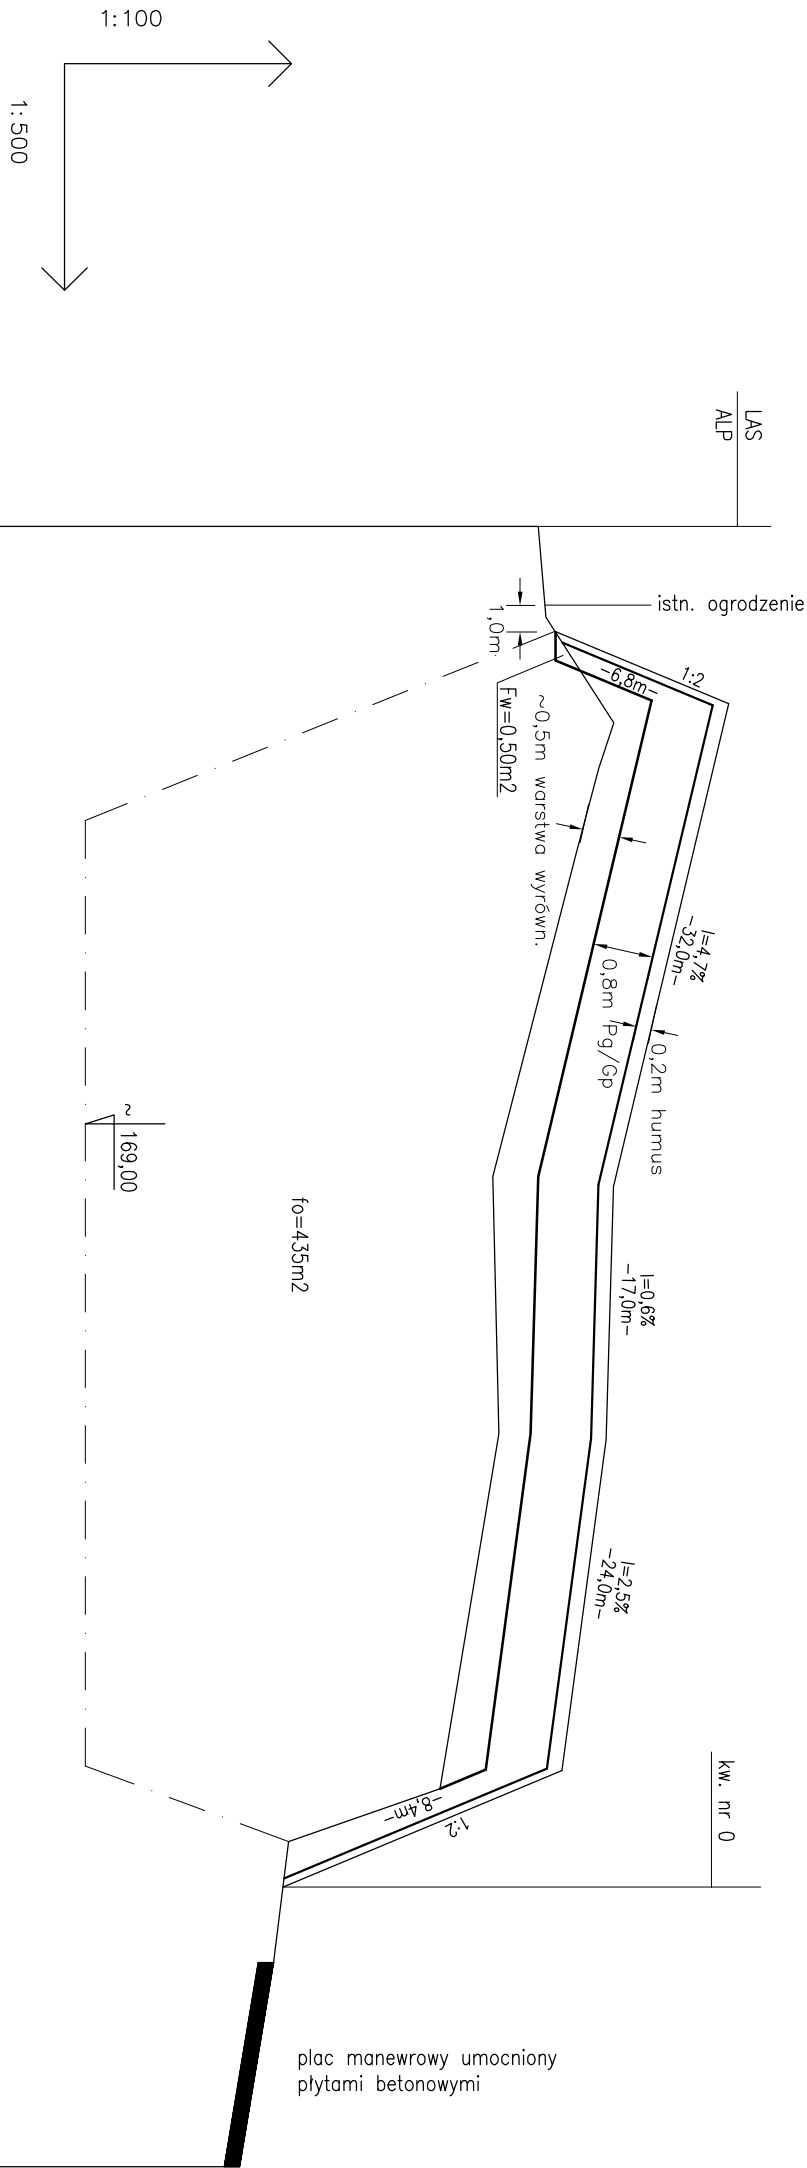

POZIOM POR?WNAWCZY		165.00 m.n.p.m.	
RZĘDNA TERENU		175.00	
RZĘDNA PROJEKTOWANA STROPU WARSTWY WYRÓWNUJĄCEJ		175.10	
		175.23	
PROJEKTOWANE: WYSOKOŚCI GŁĘBOKOŚCI		176.50	
ODLEGŁOŚCI		13.0	
		16.0	
HEKTOMETRY		21.5	
		21.5	
		43.0	
		17.0	
		60.0	
		23.5	
		83.5	
		87.0	
		95.0	
		13.5	
		108.5	

 Autorskie Biuro Projektów 63–600 Kępno ul.Boczna 4					
Stanowisko	Imię Nazwisko	Nr upr.	Specjaln.	Data	Podpis
Projektował:	inż. F. Kiełbowski	127/84/Pw	san.	08.2012	
Opracował:	mgr inż. P. Witczak	58–90–GW	san.	08.2012	
Opracował:	mgr inż. S. Nawrot			08.2012	
Temat	PROJEKT REKULTYWACJI KWATERY "0" NA SKŁADOWISKU ODPADÓW KOMUNALNYCH			Stadium	P. T.
Adres	TEKLINÓW GM.WIERUSZÓW			Branża	
				Sanitarna	
RYSUNEK	PRZĘKRÓJ PRZĘZ KWATERĘ "0" PRZĘKRÓJ 9–9			Skala	
				1:100/500	
				Nr rys.	9