PROFIL PODŁUŻNY KOLEKTORA GŁÓWNEGO SIECI KANALIZACYJNEJ CZ. 1

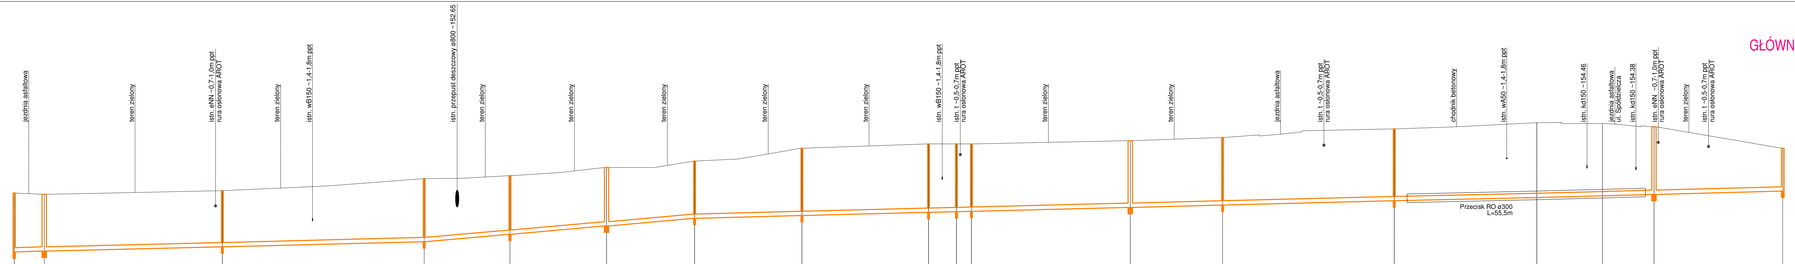

Poziom porównawczy 145.00 m n.p.m.

	istn.	1		2		3		4		5		6		7		8		9		10		11		12		13		14		15		16		17
	istn. studnia ø500	proj. studnia ø1000		proj. studnia ø425		proj. studnia ø425		proj. studnia ø425		proj. studnia ø1000		proj. studnia ø425		proj. studnia ø425		proj. studnia ø425		proj. studnia ø425		proj. studnia ø425		proj. studnia ø1000		proj. studnia ø425		proj. studnia ø425		zatamanie trasy 4"		zatamanie trasy 4"		proj. studnia ø1000		proj. studnia ø500 studzienka rozpędcza
Rzędna terenu istniejącego	150,56	150,60	153,52	150,73	153,41	150,80	153,61	151,17	154,60	151,78	154,60	152,13	154,60	152,26	155,60	152,42	155,60	152,44	155,60	152,75	155,60	152,87	156,23	153,07	156,62	153,16	156,55	153,20	156,42	153,25	156,38	153,31	155,92	
Rzędna dna kanału	153,31	150,60	153,52	150,80	153,42	151,04	153,98	151,17	154,60	151,78	154,12	152,13	154,60	152,26	155,60	152,42	155,60	152,44	155,60	152,75	155,60	152,87	156,23	153,07	156,62	153,16	156,55	153,20	156,42	153,25	156,38	153,31	155,92	153,60
Zagłębienie dna kanału [m]	2,75	2,65	0,00	2,02	0,00	2,94	0,00	2,73	0,00	2,72	0,00	2,67	0,00	3,14	0,00	3,18	0,00	3,16	0,00	3,14	0,00	3,11	0,00	3,15	0,00	3,35	0,00	3,49	0,00	3,37	0,00	3,16	0,00	2,00	0,00
Odległości [m]	7,00	41.50		47.00		20.00		22.50		20.50		25.00		29.50		6.50		3.50		37.00		21.50		40.00		33.20		15.30		12.00		30.00		
Średnice, materiał	200					200						200																						
Spadek					0.5 %								1.7 %																				0.5 %	
Długość trasy [m]	0,00	7,00		48,50	48,50	68,50	68,50	91,00	91,00	111,50	111,50	136,00	136,00	165,50	165,50	172,00	172,00	175,50	175,50	178,50	178,50	215,50	215,50	237,00	237,00	277,00	277,00	310,20	310,20	325,50	325,50	337,50	337,50	367,50	367,50	412,00

Temat :	PROJEKT BUDOWLANY ZAMIENNY SIECI KANALIZACJI SANITARNEJ Z PRZYKANALIKAMI ORAZ PRZEPOMPOWNIA ŚCIEKÓW
Adres :	GMINA WIERUSZÓW; WIERUSZÓW UL. MIRKOWSKA DZ. NR 768/1, 745/4, 745/3, 737
Inwestor :	PRZEDSIĘBIORSTWO KOMUNALNE W WIERUSZOWIE S.A. 98-400 WIERUSZÓW UL. BAREŁY 13
Tytuł rysunku :	PROFIL PODŁUŻNY KOLEKTORA GŁÓWNEGO SIECI KANALIZACYJNEJ CZ. 1

Prawa autorskie :
Pracownia Projektowa "IZAB" S.C.
Izabela Dobek, Sławomir Dobek
98-200 Sieradz ul. Tonsilowa 9
tel.+48 602/8596 ; izabela@izab.pl

Projektował :
mgr inż. Sławomir Dobek
uprawnienia budowlane do projektowania bez ograniczeń w specjalności instalacyjnej w zakresie sieci, instalacji i urządzeń wodociągowych i kanalizacyjnych, wpisany na listę członków pod numerem 190/89 - nadzór.

Sprawdzający :
mgr inż. Izabela Dobek
uprawnienia budowlane do projektowania bez ograniczeń w specjalności instalacyjnej w zakresie sieci, instalacji i urządzeń cieplnych, wentylacyjnych i gazowych, wpisany na listę członków pod numerem 190/89 - nadzór.

Faza :	Branża :	Data :	Skala :	Nr rys. :
PROJEKT BUDOWLANY	INSTALACJE SANITARNE	wrzesień 2015	1:1:100 →1:500	2