


**PROFIL PODŁUŻNY KOLEKTORA
GŁÓWNEGO SIECI KANALIZACYJNEJ CZ. 2**

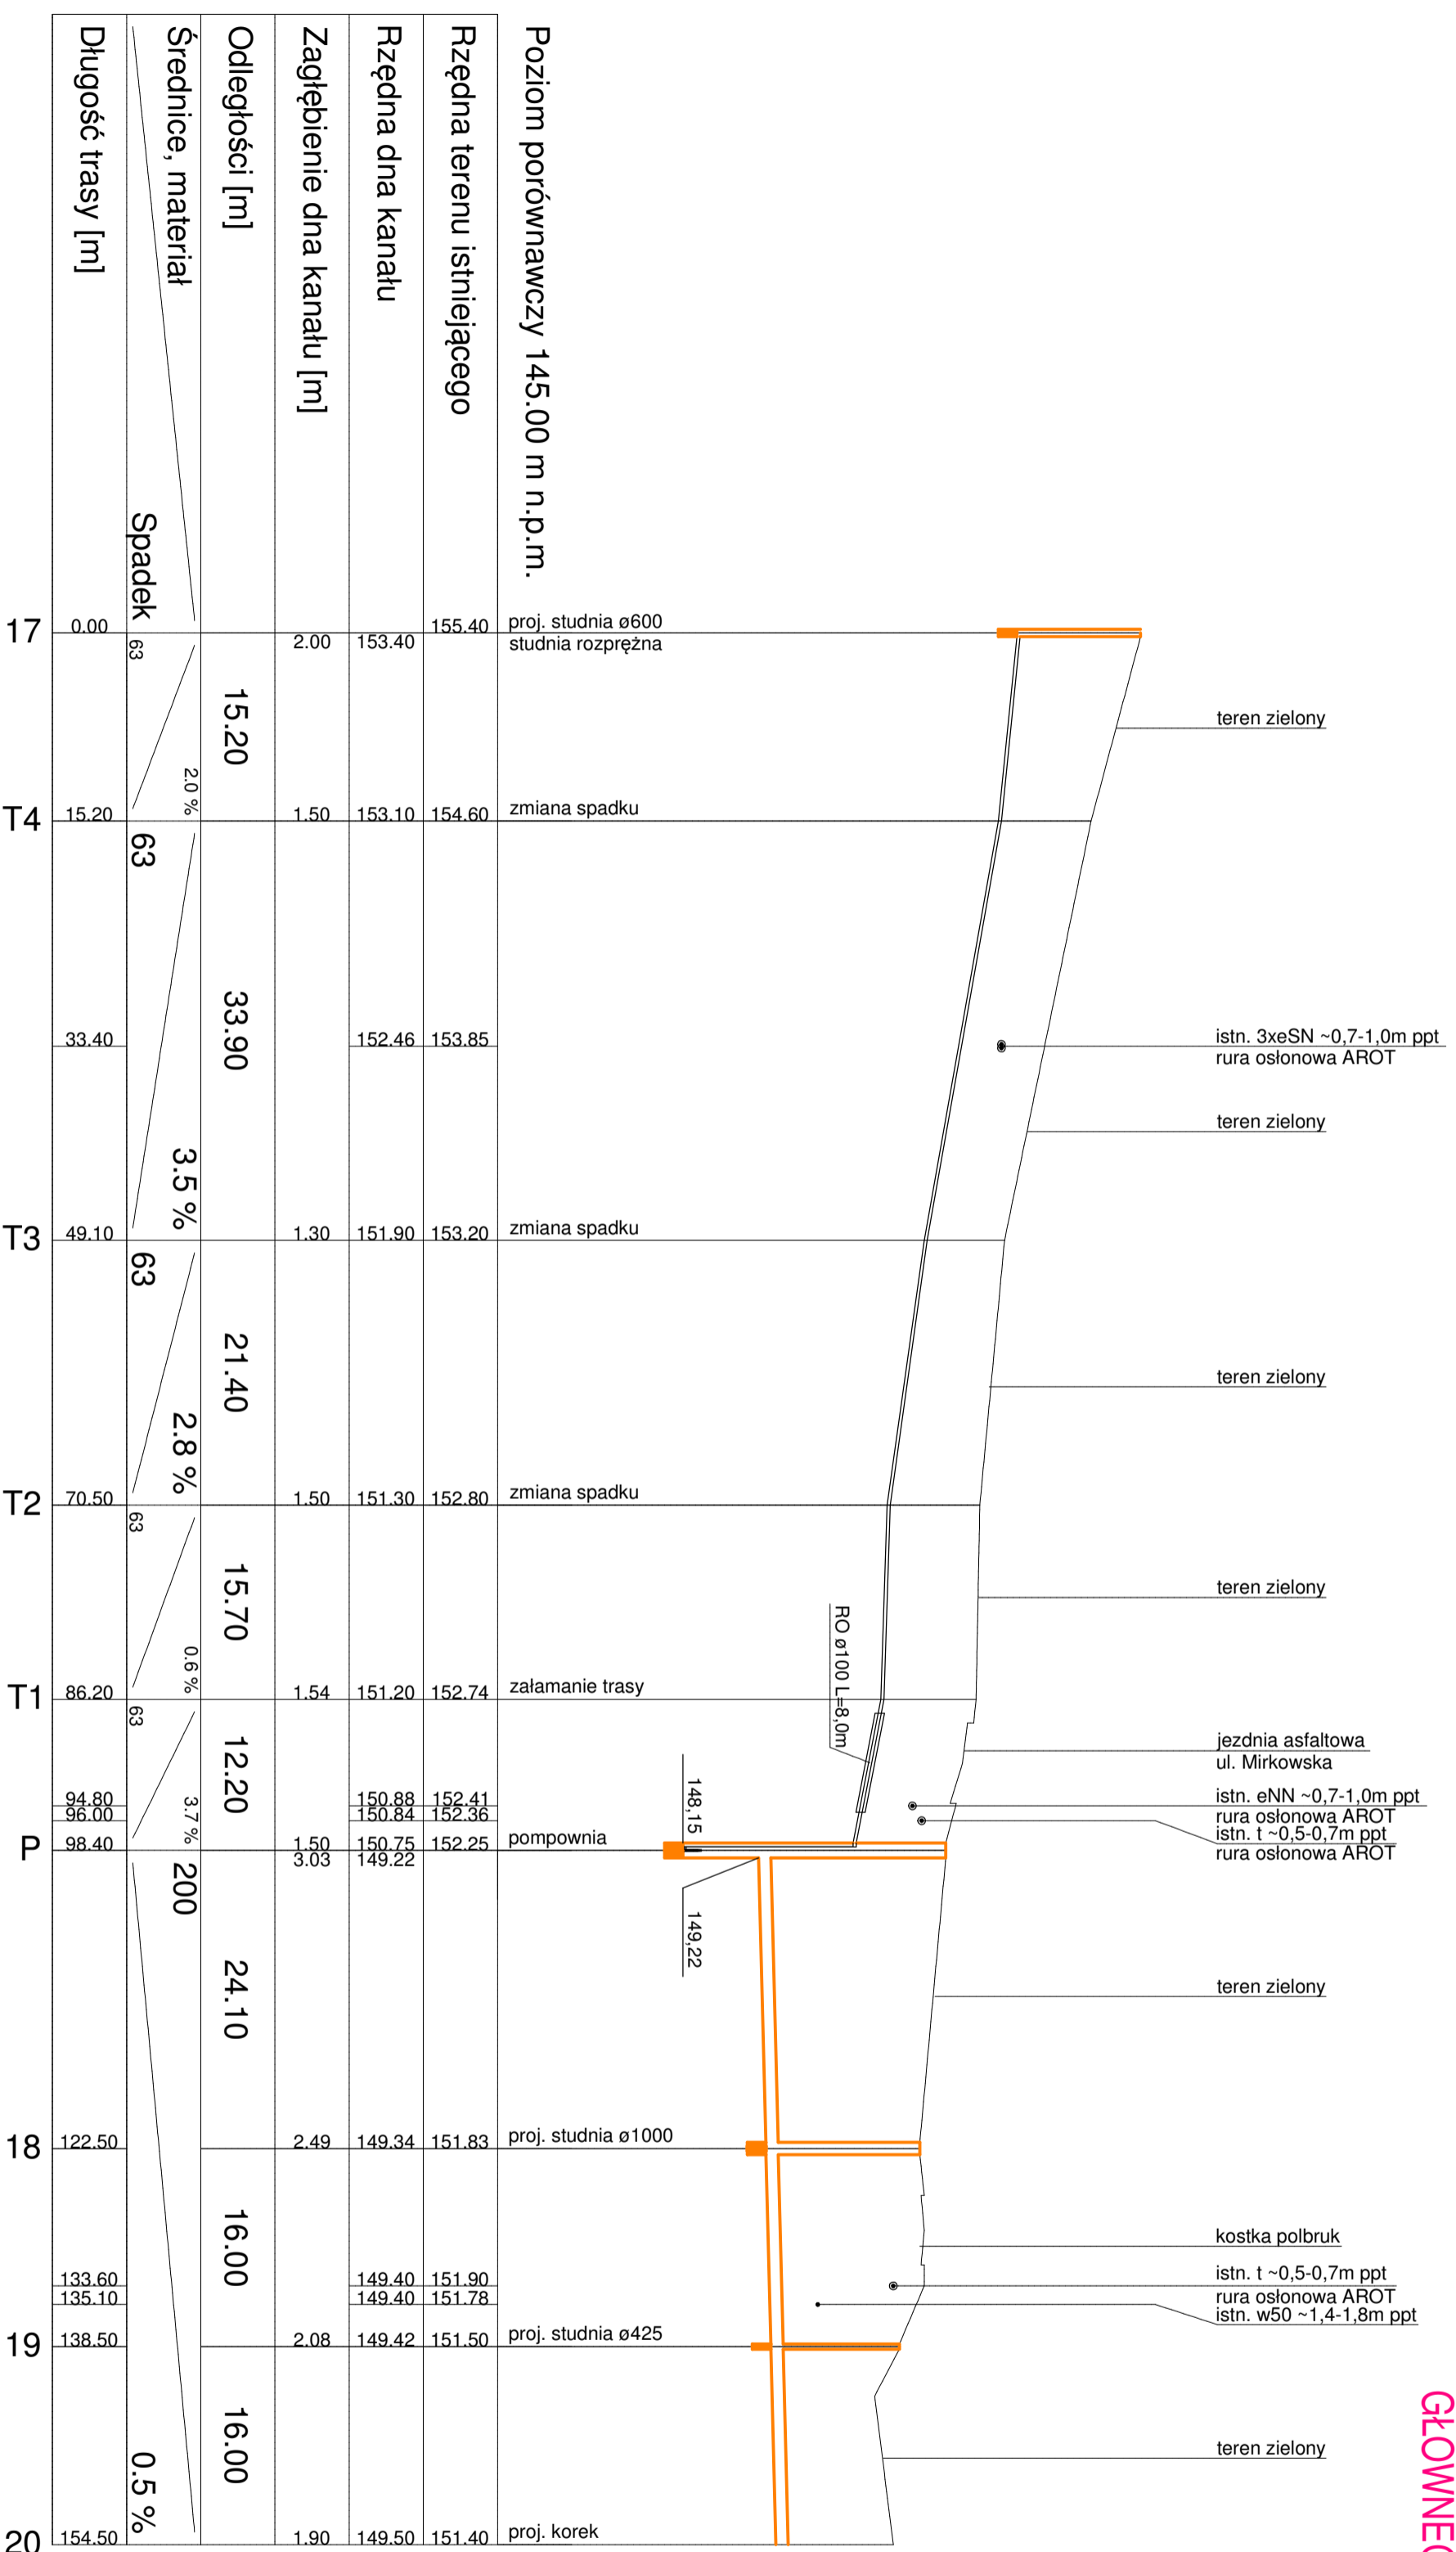

Poziom porównawczy 145.00 m n.p.m.

Rzędna terenu istniejącego	155.40
Rzędna dna kanatu	153.40
Zagłębienie dna kanatu [m]	2.00
Odległości [m]	15.20
Średnice, materiał	63
Długość trasy [m]	0.00

INWESTOR: PRZEDSIĘBIORSTWO KOMUNALNE W WIERUSZOWIE S.A.
ADRES: GMINA WIERUSZÓW, WIERUSZÓW UL. SOJEKÓW DZ. NR 78/1, 78/4, 78/5, 7/7

PROJEKTANT: mgr inż. Izabela Dabek
ADRES: ul. Żurawia 9, 98-200 Sieradz, Polska
 tel. (43) 823556, praca@owia.pl

TYTUŁ: PROFIL PODŁUŻNY KOLEKTORA GŁÓWNEGO SIECI KANALIZACYJNEJ CZ. 2

PROJEKT: PROJEKT BUDOWLANY ZAMIENNY SIECI KANALIZACJI SANITARNEJ Z PRZYKANAŁKAMI OPĄZ PRZEMOUPOMNIA, SOJEKÓW

DATA: wrzesień 2015

SKALA: 1:100

NR DRS: 3