PROFIL PODŁUŻNY SIECI PRZYŁĄCZNYCH KANALIZACJI SANITARNEJ CZ. 1

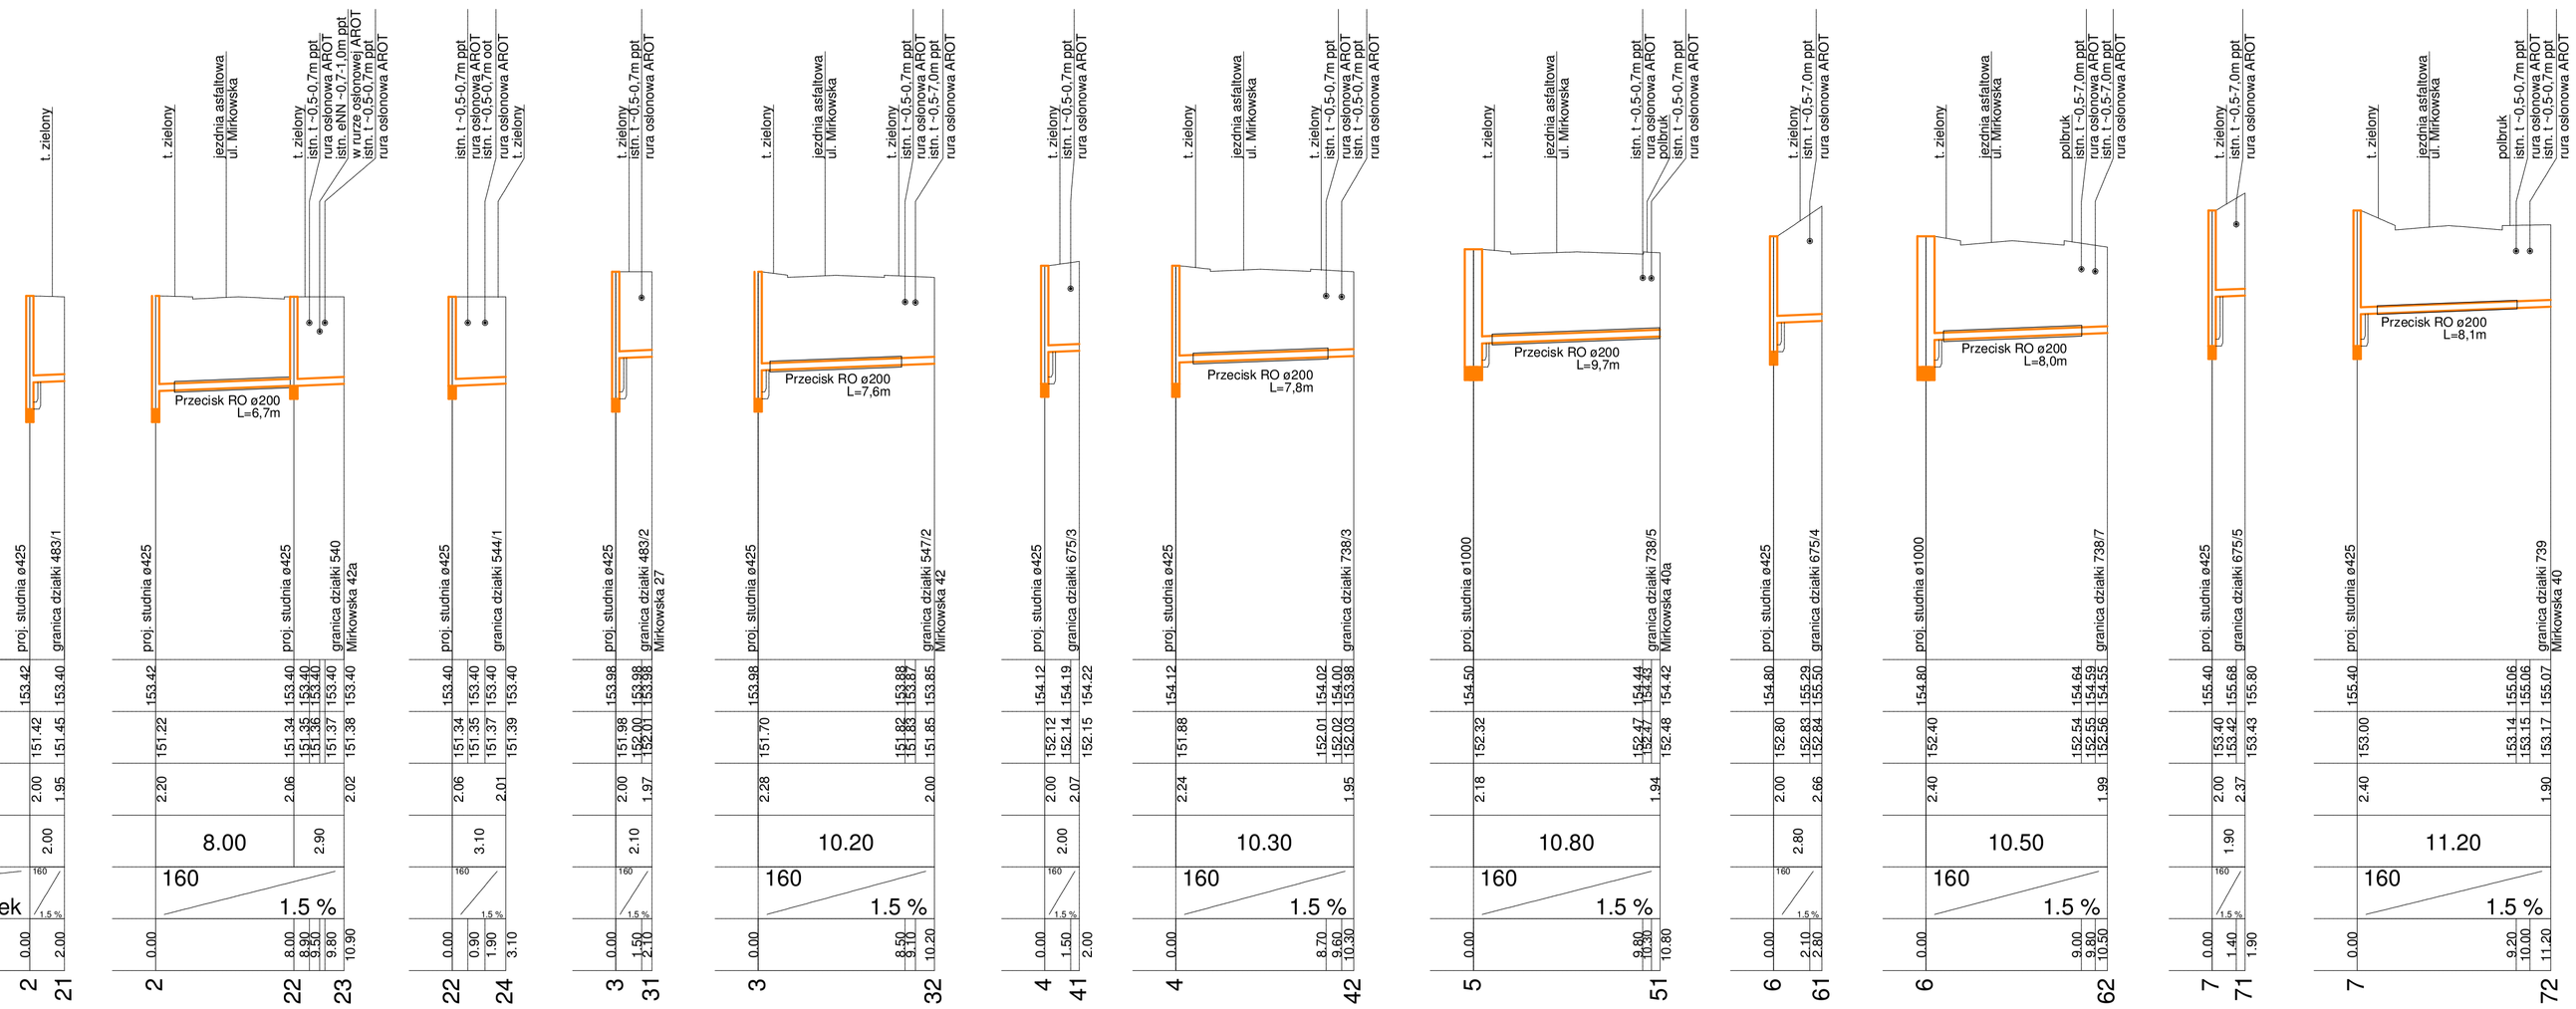

Poziom porównawczy 145.00 m n.p.m.

| | | |