


SCHEMAT STUDNI REWIZYJNEJ Ø425

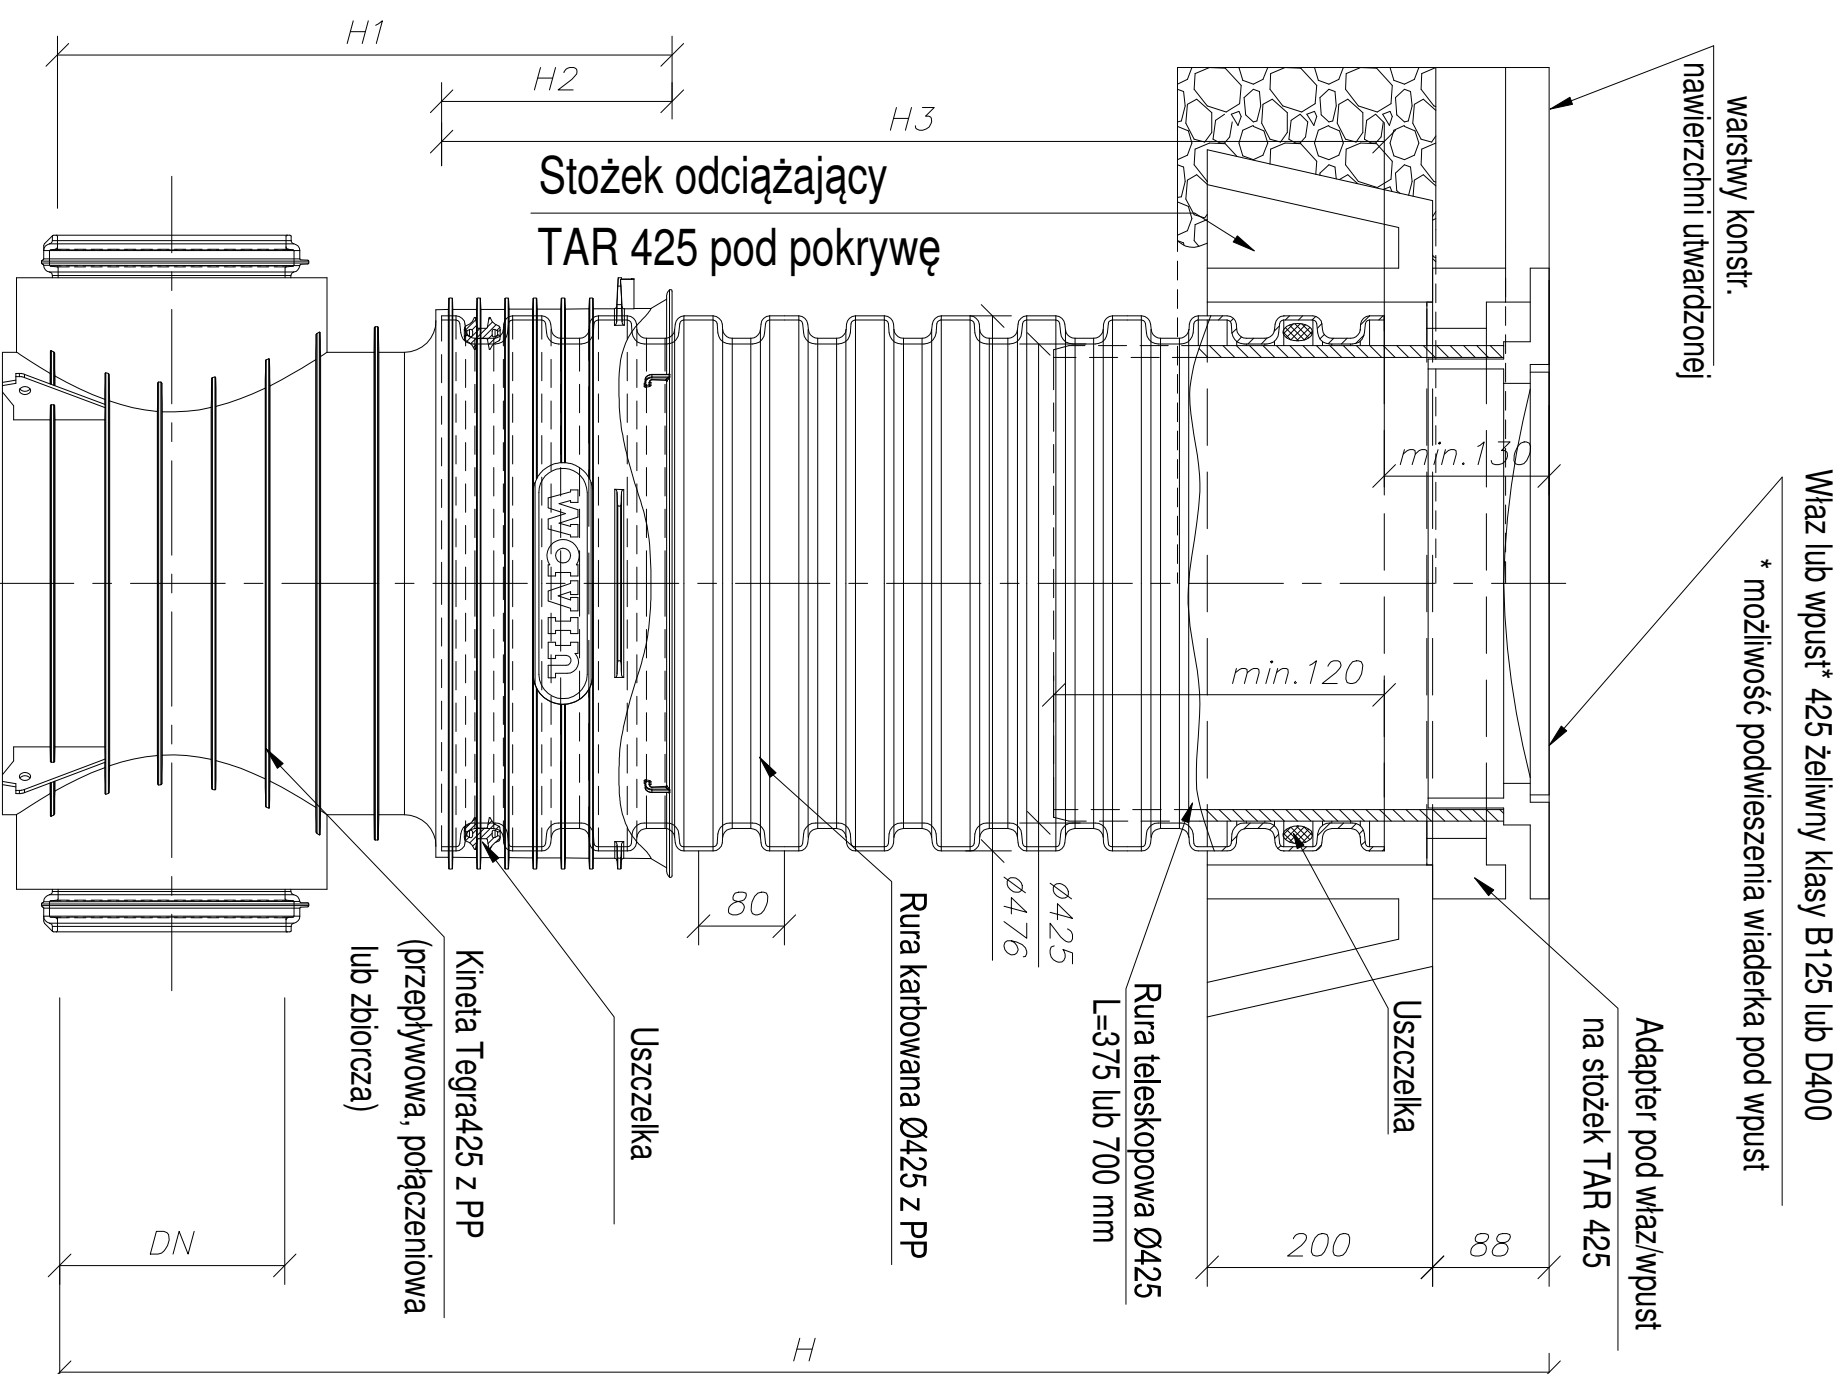

Studzienka inspekcyjna Tegra 425 z rurą teleskopową i włazem żeliwnym lub wpustem klasy B lub D na stożku odciążającym TAR 425

Temat : PROJEKT BUDOWLANY ZMIENNY SIECI KANALIZACJI SANITARNEJ Z PRZYKANALIKAMI ORAZ PRZEPOMPOWNIA SIEKÓW			
Adres : GMINA WIERUSZÓW: WIERUSZÓW UL. MIRKOWSKA DZ. NR 768/1, 745/4, 745/3, 737			
Investor : PRZEDSIĘBIORSTWO KOMUNALNE W WIERUSZOWIE S.A. 98-400 WIERUSZÓW UL. BARELY 13			
Tytuł rysunku : SCHEMAT STUDNI REWIZYJNEJ Ø425			
Prawa autorskie :		Projektant : mgr inż. Sławomir Dobeł	
Pracownia Projektowa "IZAS" S.C. Izabela Dobeł, Sławomir Dobeł 30-201 Szreniwa ul. 170/15A 9 tel. (43) 8223038 ; ppzdasa@onet.pl		uprawnienia budowlane do projektowania bez ograniczeń w specjalności instalacyjnej w zakresie sieci, instalacji urządzeń wodociągowych, kanalizacyjnych, ciepłych, wentylacyjnych, gazowych NFZ EW. 1430/WIL	
Sprawdzający : mgr inż. Izabela Dobeł		uprawnienia budowlane do projektowania bez ograniczeń w specjalności instalacyjnej w zakresie sieci, instalacji urządzeń ciepłych, wentylacyjnych, gazowych, wodociągowych i kanalizacyjnych NFZ EW. 140420/1933/04	
Faza : PROJEKT BUDOWLANY	Branża : INSTALACJE SANITARNE	Data : wrzesień 2015	Skala : ---
			Nr. rs. : 6