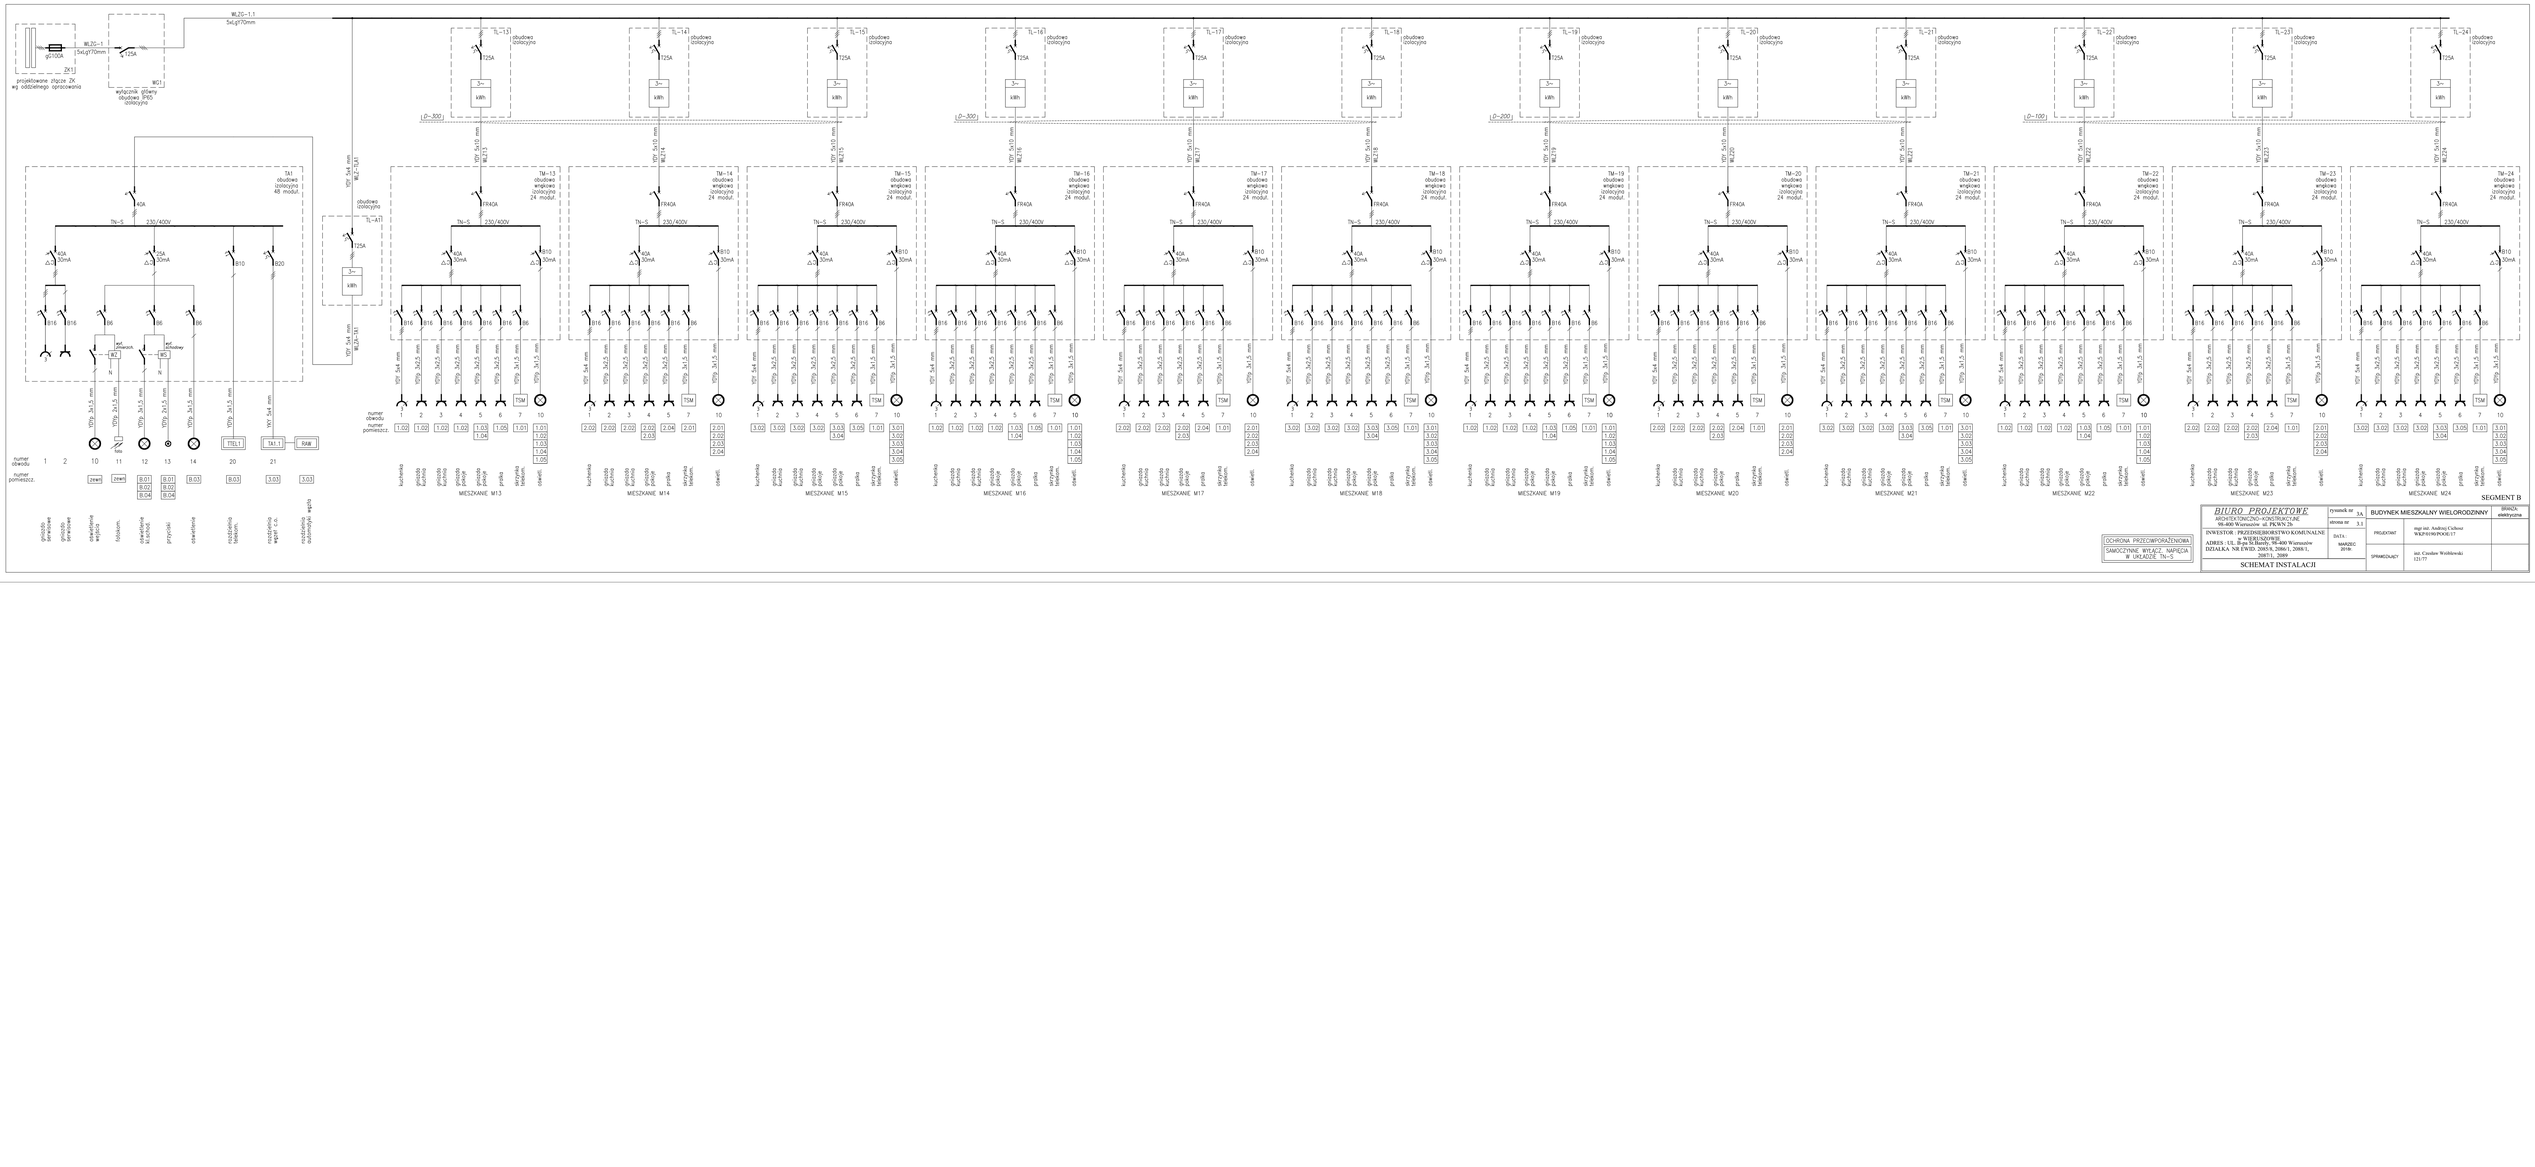

OCHRONA PRZECIWPORAŻENIOWA SAMOCZYNNE WYŁĄCZ. NAPIĘCIA W UKŁADZIE TN-S

BIURO PROJEKTOWE ARCHITEKTONICZNO-KONSTRUKCYJNE 99-400 Warszawów ul. PKWN 2b	tytuł/rysunek nr	3.1	BUDYNEK MIESZKALNY WIELORODZINNY
INWESTOR: PRZEDSIĘBIORSTWO KOMUNALNE w WIEJSZOWICE ADRES: UL. Ryga St.Bandy, 90-400 Warszawów DZIAŁKA NR EWID. 2000/1, 2001/1, 2003/1, 2004/1, 2005/1, 2006/1	strona nr	3.1	BRANŻA: elektryczna
	PROJEKTANT		mgr inż. Andrzej Cichosz WKP/0330/POOL/17
	DATA: MARZEC 2018r.		
	SPRAWDZAJĄCY		inż. Czesław Wróblewski 121/77
SCHEMAT INSTALACJI			