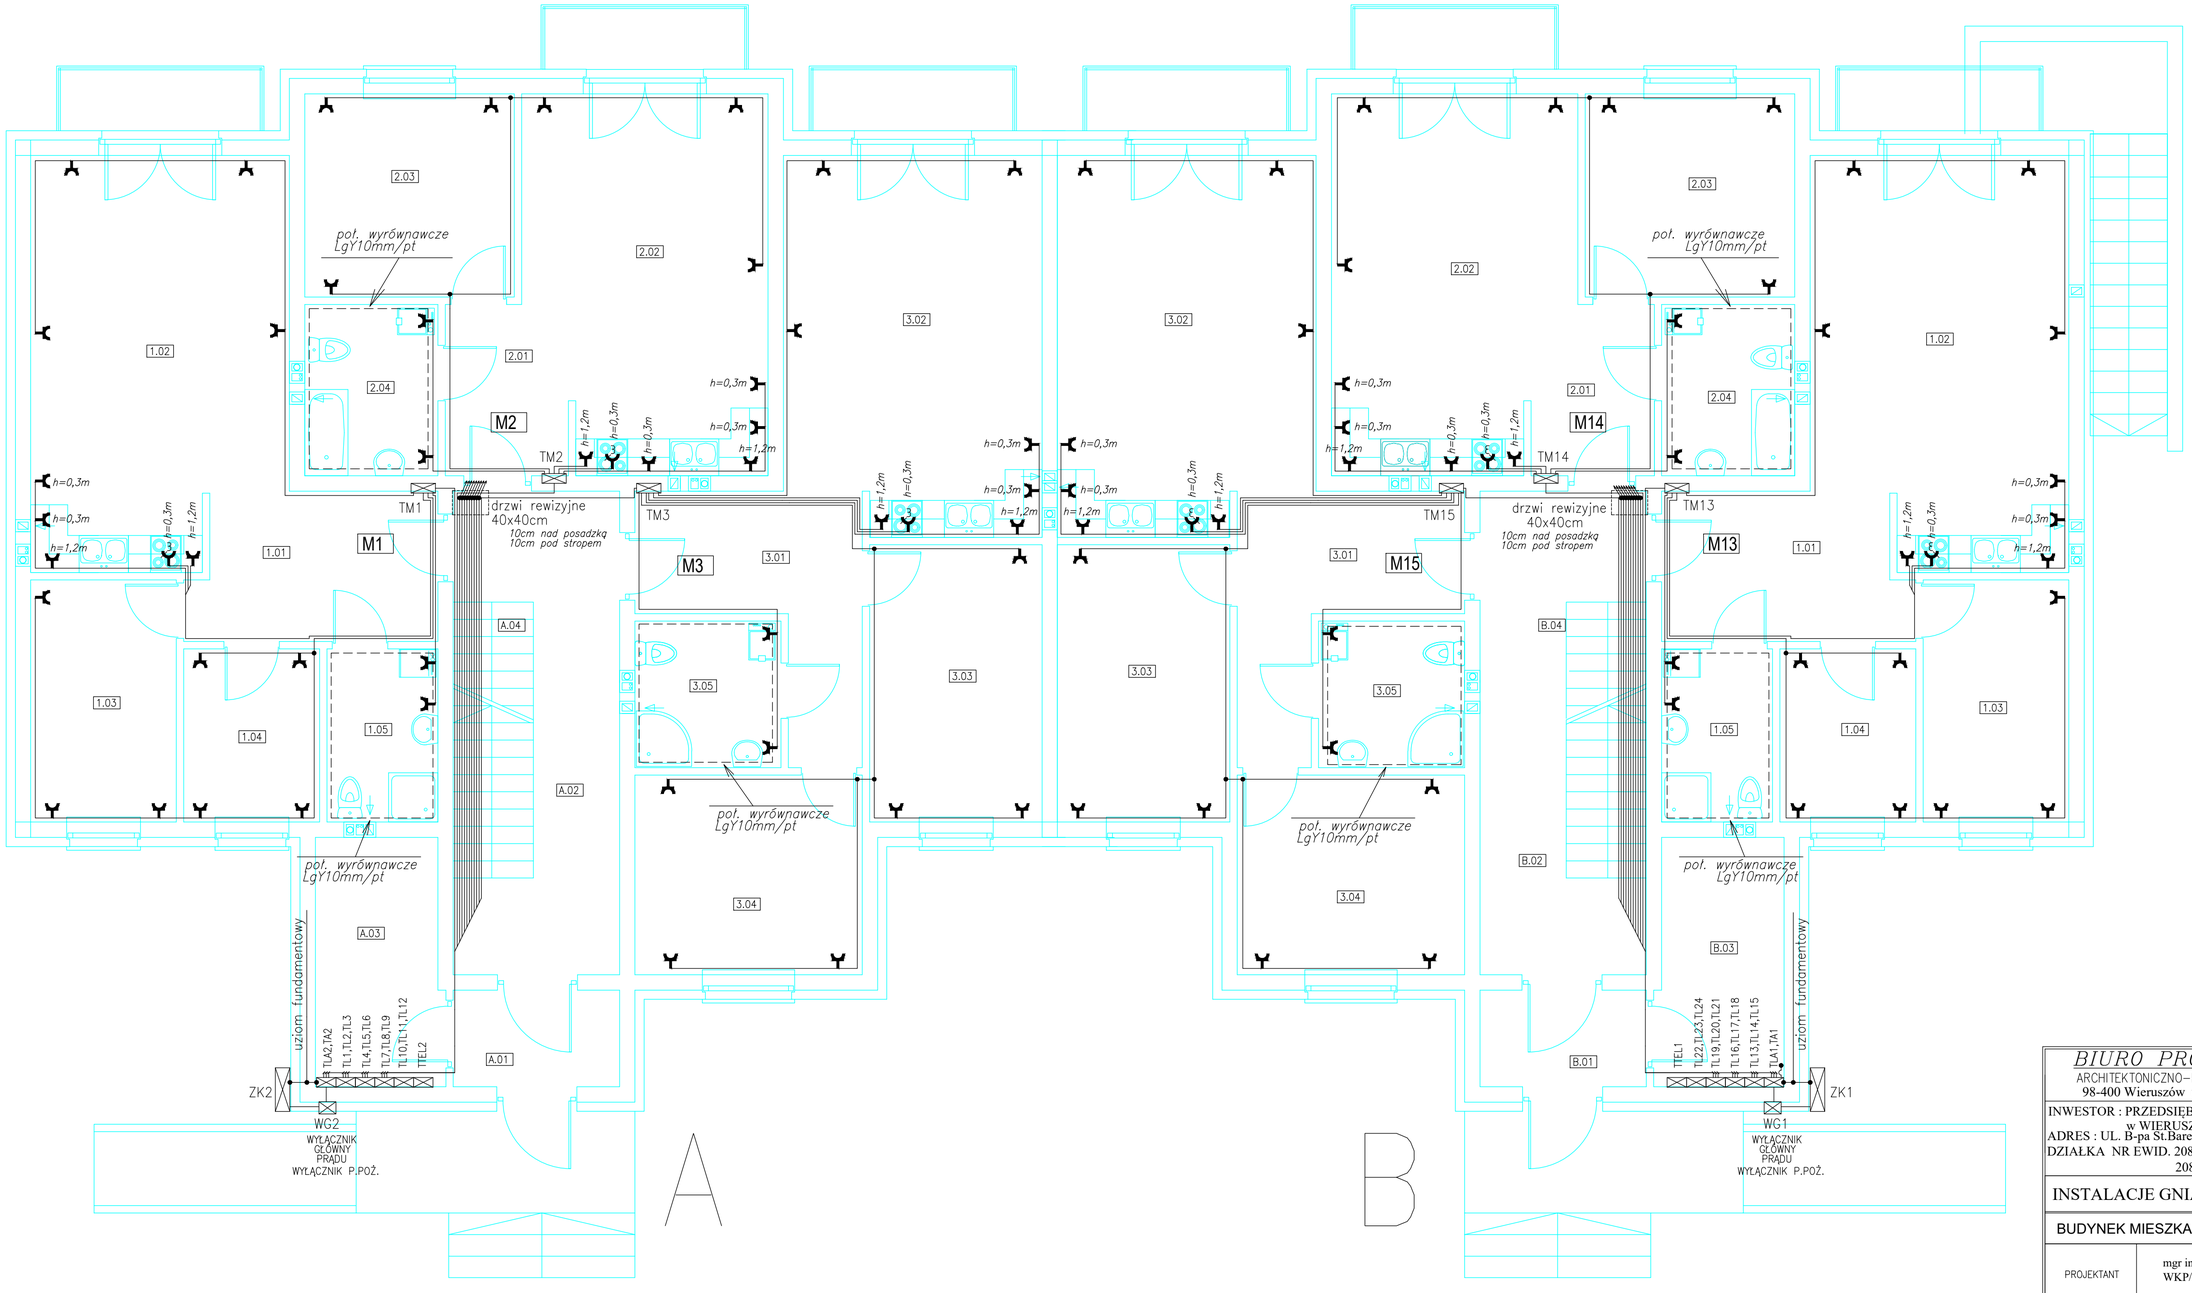

A.01	WIATROŁAP
A.02	KORYTARZ
A.03	POM.GOSPOD.
A.04	KLATKA SCHOD.

B.01	WIATROŁAP
B.02	KORYTARZ
B.03	POM.GOSPOD.
B.04	KLATKA SCHOD.

1.01	HALL
1.02	ANEKS Z POK.
1.03	POKÓJ
1.04	POKÓJ
1.05	ŁAZIENKA

2.01	HALL
2.02	ANEKS Z POK.
2.03	POKÓJ
2.04	ŁAZIENKA

3.01	HALL
3.02	ANEKS Z POK.
3.03	POKÓJ
3.04	POKÓJ
3.05	ŁAZIENKA

RZUT PARTERU

BIURO PROJEKTOWE ARCHITEKTONICZNO–KONSTRUKCYJNE 98-400 Wieruszów ul. PKWN 2b		rysunek nr 4B strona nr 4.2
INWESTOR : PRZEDSIĘBIORSTWO KOMUNALNE w WIERUSZOWIE ADRES : UL. B-pa St.Barely, 98-400 Wieruszów DZIAŁKA NR EWID. 2085/8, 2086/1, 2088/1, 2087/1, 2089		DATA : MARZEC 2018r.
INSTALACJE GNIAZD WTYKOWYCH		SKALA 1:100
BUDYNEK MIESZKALNY WIELORODZINNY		BRANZA: elektryczna
PROJEKTANT	mgr inż. Andrzej Cichosz WKP/0190/POOE/17	
SPRAWDZAJĄCY	inż. Czesław Wróblewski 121/77	