STROP NAD PIĘTREM 3

INFORMACJE:
W0 – WENTYLACJA GRAWITACYJNA PIWNICY
W1 – WENTYLACJA GRAWITACYJNA NA PARTERZE
W2 – WENTYLACJA GRAWITACYJNA NA 1 PIĘTRZE
W3 – WENTYLACJA GRAWITACYJNA NA 2 PIĘTRZE
W4 – WENTYLACJA GRAWITACYJNA NA 3 PIĘTRZE

właz na strych –odporność ogniowa EI15

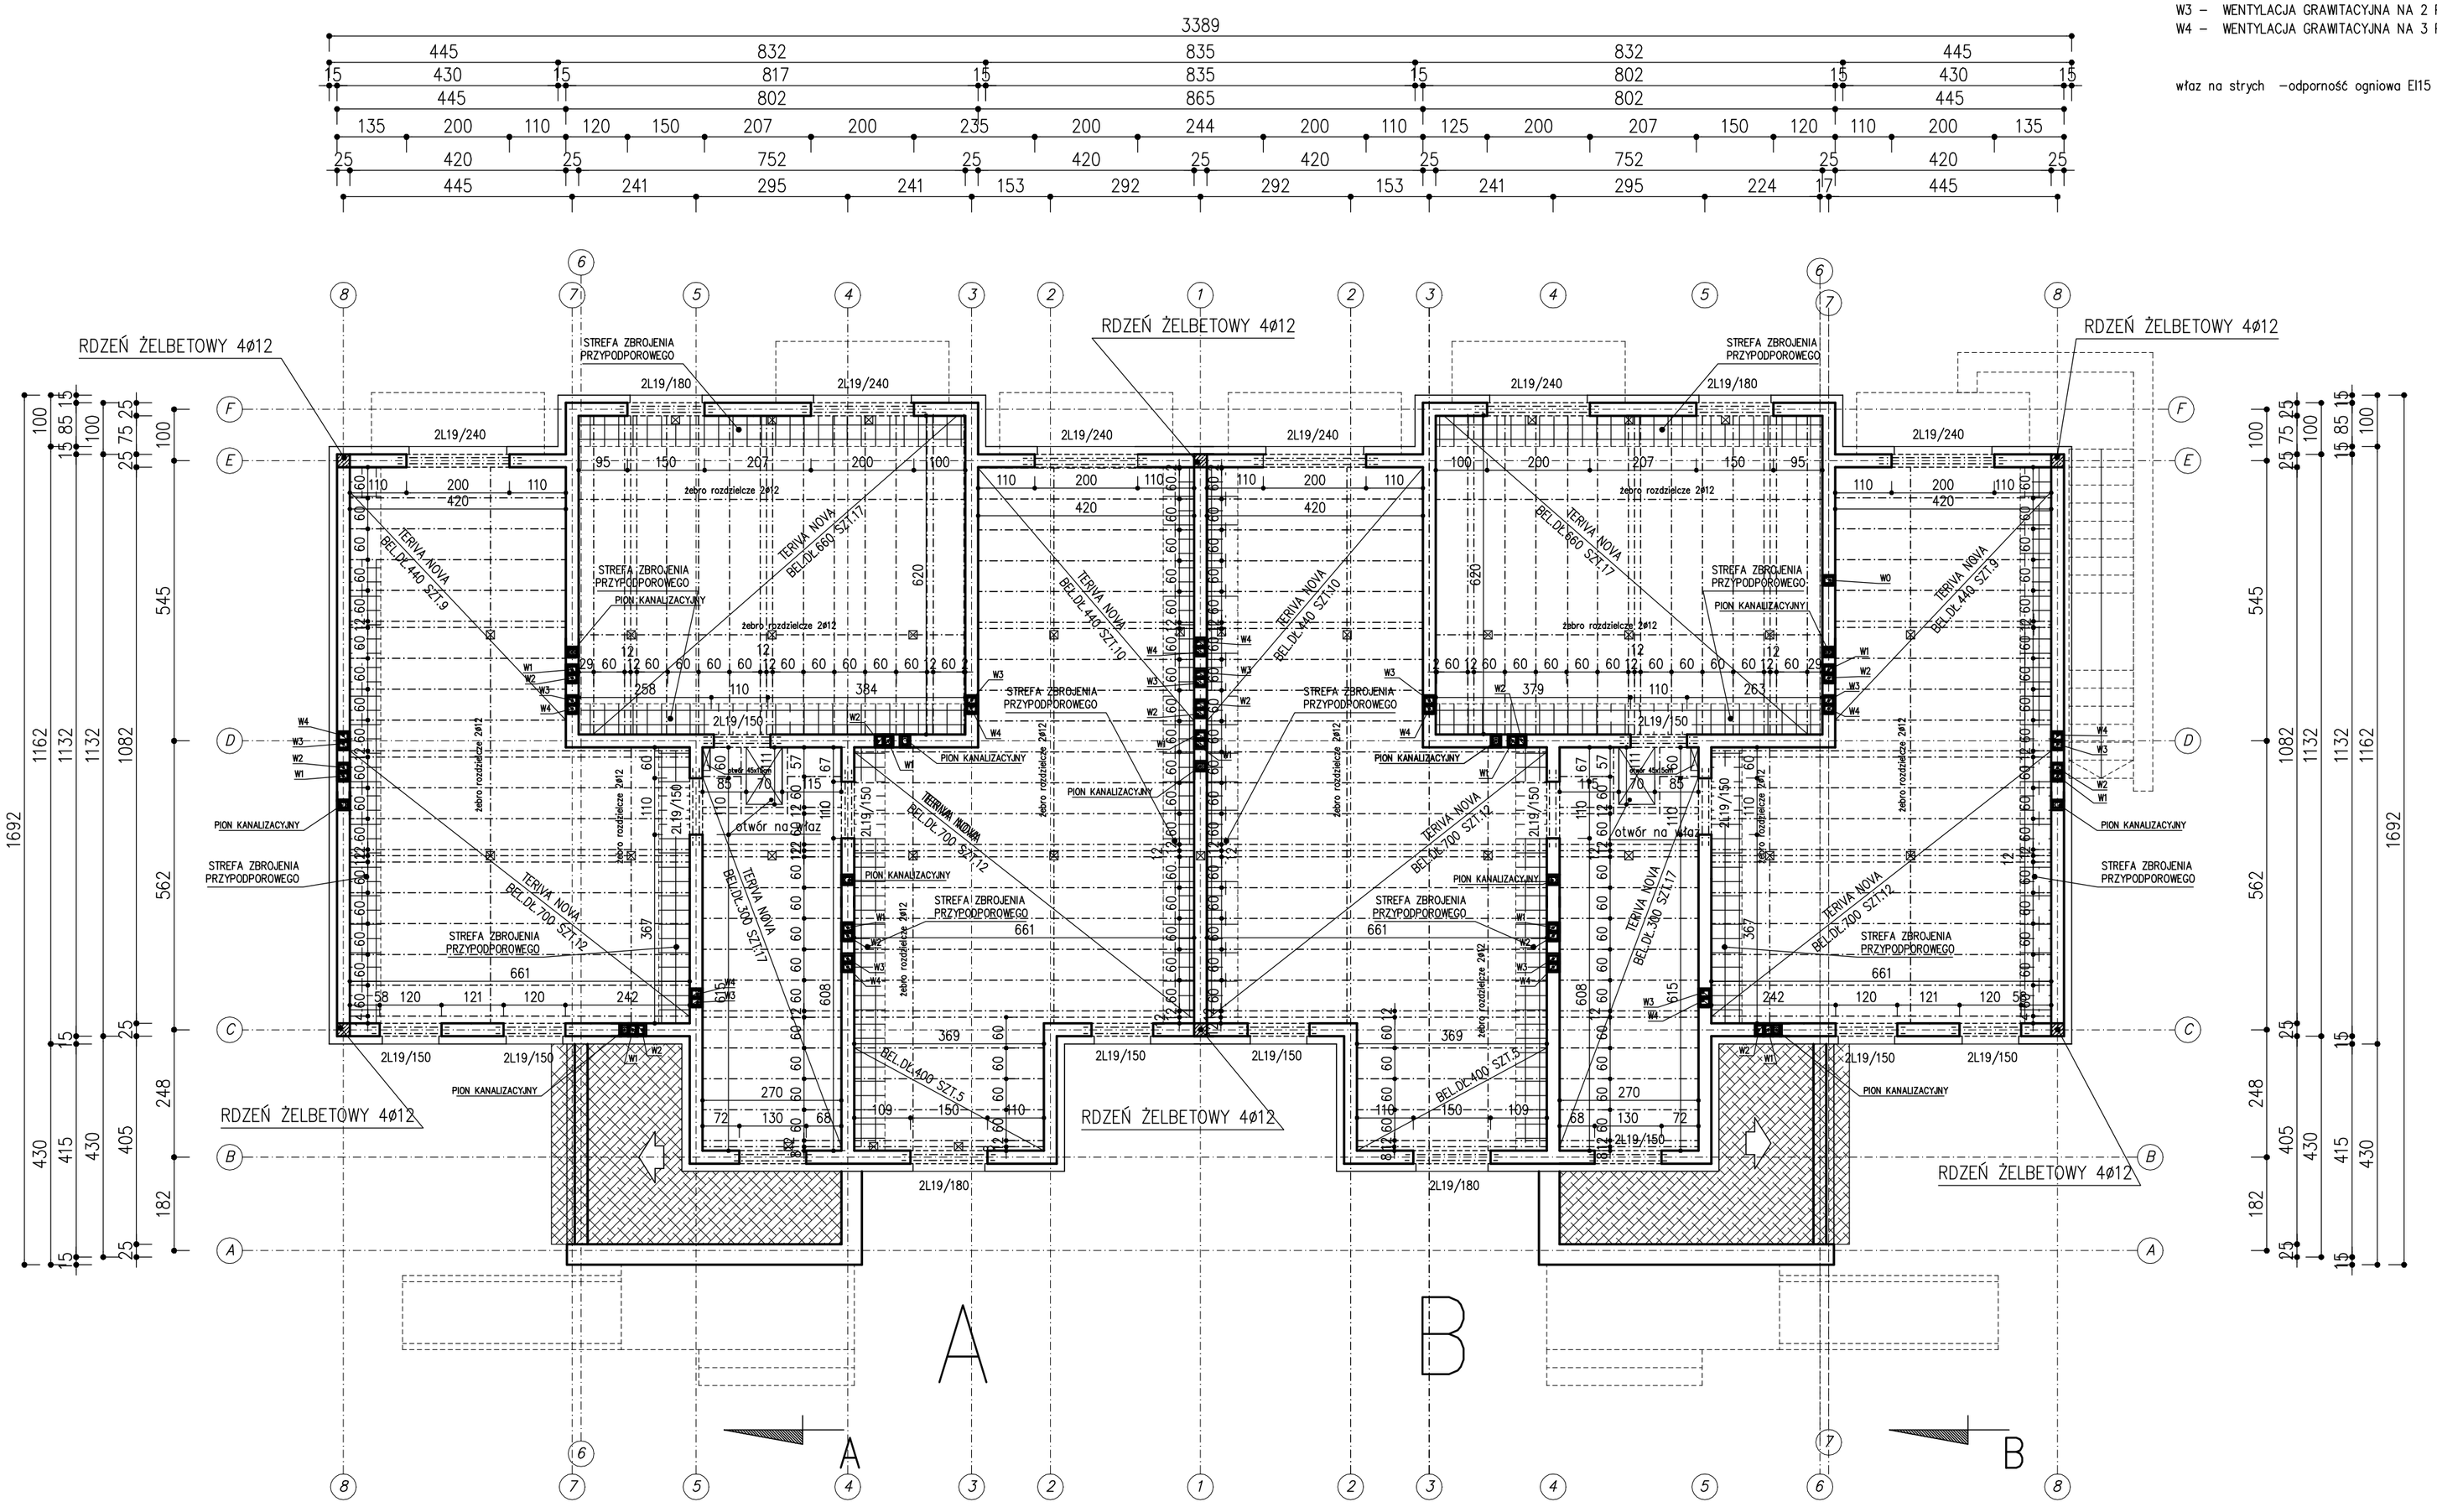

UWAGA:
Rysunek rozpatrywać łącznie
z rysunkami poszczególnych branż
Umiejscowienie przebić instalacyjnych odczytać
z odpowiednich rysunków branżowych

BIURO PROJEKTOWE ARCHITEKTONICZNO–KONSTRUKCYJNE 98-400 Wieruszów ul. Waryńskiego 37	rysunek nr 13.
INWESTOR :PRZEDSIĘBIORSTWO KOMUNALNE W WIERUSZOWIE S.A. ul. B-PA ST. BAREŁY 13, WIERUSZÓW	DATA : MARZEC 2018r.
ADRES : WIERUSZÓW gm. WIERUSZÓW DZIAŁKA NR EWID. 2085/8, 2086/1, 2088/1, 2087/1, 2089	SKALA 1:100
RZUT STROPU NAD PIĘTREM 3	BRANŻA: arch.-konstr
BUDYNEK MIESZKALNY WIELORODZINNY	
PROJEKTANT KONSTRUKCJI: inż. Aleksandra Walaszek DOS/85/04	
PROJEKTANT ARCHITEKTURY: mgr inż. arch. Dariusz Kuropka 22/DSOKK/2016	
SPRAWDZAJĄCY KONSTRUKCJĘ: mgr inz. Janusz Mazurowski 178/02/DUW	
SPRAWDZAJĄCY ARCHITEKTURĘ: inż. Kazimierz Ratajczak art.364 nr 2452/60	