


PIĘTRO 2

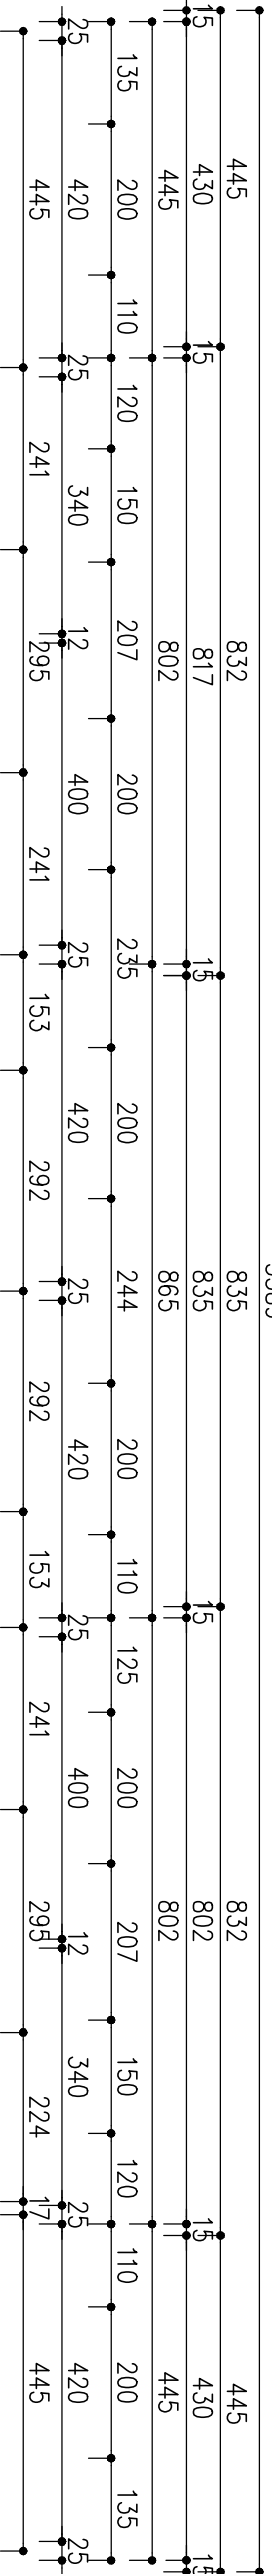

INFORMACJE:
W0 - WENTYLACJA GRAWITACYJNA PIWNICY
W1 - WENTYLACJA GRAWITACYJNA PIĘTERU
W2 - WENTYLACJA GRAWITACYJNA PIĘTRA 1
W3 - WENTYLACJA GRAWITACYJNA PIĘTRA 2

BILANS POWIERZCHNI

PIĘTRO 2 A			
NR	NAZWA POKOJU	POW. POŁOŻENIE	POW. UŻYTK.
1.01	Hall	9,4	9,4
1.02	Arkus z pokojem	26,6	26,6
1.03	Pokoje	9,3	9,3
1.04	Pokoje	6,2	6,2
1.05	Łazienka	5,1	5,1
OGÓŁEM SUMA POWIERZCHNI		56,6	56,6

BILANS POWIERZCHNI

PIĘTRO 2 A - MIESZKANIE 7			
NR	NAZWA POKOJU	POW. POŁOŻENIE	POW. UŻYTK.
2.01	Hall	5,7	5,7
2.02	Arkus z pokojem	22,4	22,4
2.03	Pokoje	11,2	11,2
2.04	Łazienka	6	6
OGÓŁEM SUMA POWIERZCHNI		45,3	45,3

BILANS POWIERZCHNI

PIĘTRO 2 A - MIESZKANIE 8			
NR	NAZWA POKOJU	POW. POŁOŻENIE	POW. UŻYTK.
2.01	Hall	5,7	5,7
2.02	Arkus z pokojem	22,4	22,4
2.03	Pokoje	11,2	11,2
2.04	Łazienka	6	6
OGÓŁEM SUMA POWIERZCHNI		45,3	45,3

BILANS POWIERZCHNI

PIĘTRO 2 A - MIESZKANIE 9			
NR	NAZWA POKOJU	POW. POŁOŻENIE	POW. UŻYTK.
3.01	Hall	10	10
3.02	Arkus z pokojem	25	25
3.03	Pokoje	12,6	12,6
3.04	Pokoje	12	12
3.05	Łazienka	5,6	5,6
OGÓŁEM SUMA POWIERZCHNI		65,2	65,2

BILANS POWIERZCHNI

PIĘTRO 2 B			
NR	NAZWA POKOJU	POW. POŁOŻENIE	POW. UŻYTK.
B.01	Korytarz	9,4	9,4
B.02	Korytarz	9,4	9,4
OGÓŁEM SUMA POWIERZCHNI		18,8	18,8

BILANS POWIERZCHNI

PIĘTRO 2 B - MIESZKANIE 19			
NR	NAZWA POKOJU	POW. POŁOŻENIE	POW. UŻYTK.
1.01	Hall	9,4	9,4
1.02	Arkus z pokojem	26,6	26,6
1.03	Pokoje	9,3	9,3
1.04	Pokoje	6,2	6,2
1.05	Łazienka	5,1	5,1
OGÓŁEM SUMA POWIERZCHNI		56,6	56,6

BILANS POWIERZCHNI

PIĘTRO 2 B - MIESZKANIE 20			
NR	NAZWA POKOJU	POW. POŁOŻENIE	POW. UŻYTK.
2.01	Hall	5,7	5,7
2.02	Arkus z pokojem	22,4	22,4
2.03	Pokoje	11,2	11,2
2.04	Łazienka	6	6
OGÓŁEM SUMA POWIERZCHNI		45,3	45,3

BILANS POWIERZCHNI

PIĘTRO 2 B - MIESZKANIE 21			
NR	NAZWA POKOJU	POW. POŁOŻENIE	POW. UŻYTK.
3.01	Hall	10	10
3.02	Arkus z pokojem	25	25
3.03	Pokoje	12,6	12,6
3.04	Pokoje	12	12
3.05	Łazienka	5,6	5,6
OGÓŁEM SUMA POWIERZCHNI		65,2	65,2

BIURO PROJEKTOWE
ARCHITEKTOWNICZNO-KONSTRUKCYJNE
98-400 Wieruszów ul. Waryńskiego 37

INWESTOR: PRZEDSIĘBIORSTWO KOMUNALNE
W WIERUSZOWIE S.A.
ul. B-Pa ST. BARĘLY 13, WIERUSZÓW

ADRES: WIERUSZÓW gm. WIERUSZÓW
DZIAŁKA NR EWID. 2085/8, 2086/1, 2087/1, 2088/1, 2089/1

RZUT PIĘTRA 2
BRANŻA: arch.-konstr

PROJEKTANT: mgr inż. Aleksandra Walaszek DOS/85/04
PROJEKTANT: mgr inż. arch. Dariusz Kucpka 22/D/SOKK/2016
PROJEKTANT: mgr inż. Janusz Mazurkiewicz 178/02/DUW
PROJEKTANT: mgr inż. Kazimierz Ratajczak art.364 w 2452/60

SPRACOWUJĄCY: inż. Kazimierz Ratajczak art.364 w 2452/60

UWAGA:
Rysunek rozpatrywać łącznie
z rysunkami poszczególnych branż
Unieszkodliwienie przebieg instalacyjnych odczytać
z odpowiednich rysunków branżowych