


Dolne 6 No. 16 średnica Prety 200mm

Rzut fundamentu

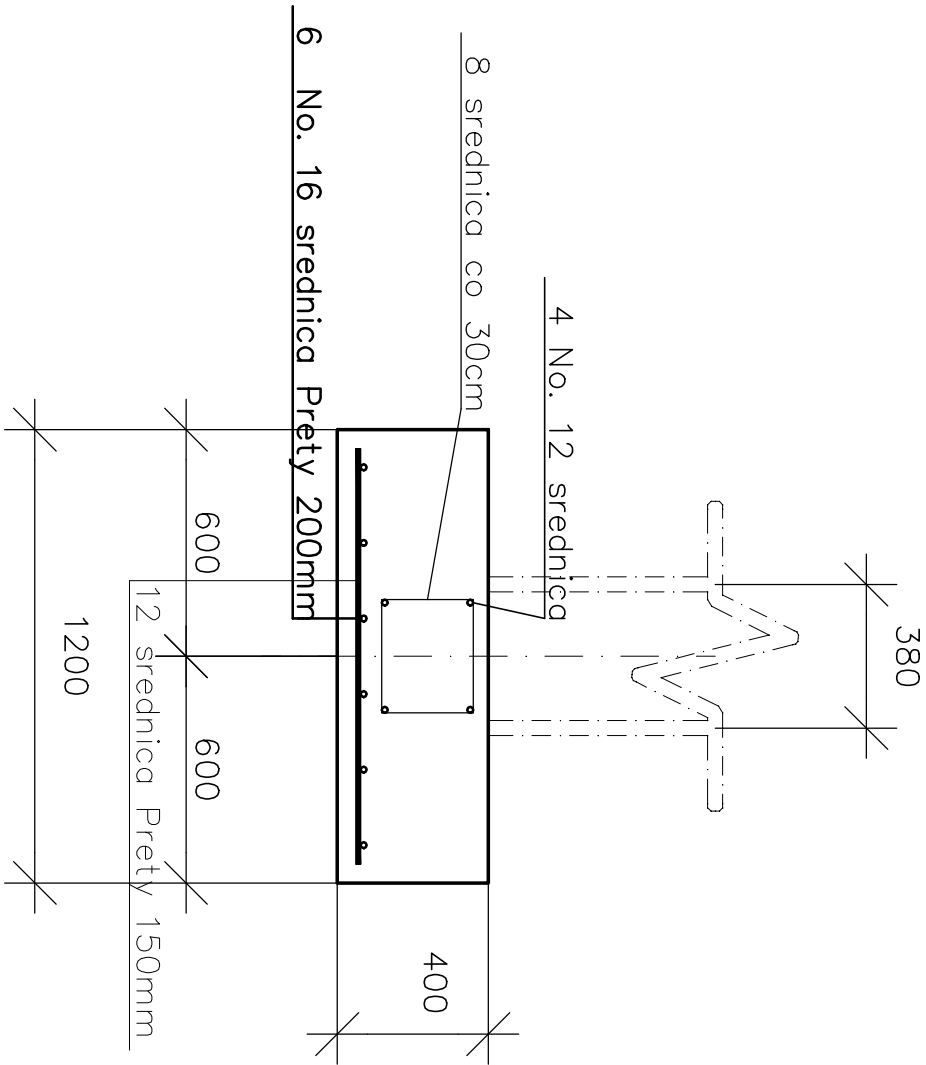

# ŁAWA FUNDAMENTOWA Ł-1

otulina 4cm

BIURO PROJEKTOWE ARCHITEKTONICZNO-KONSTRUKCYJNE 98-400 Wieruszów ul. Waryńskiego 37		rysunek nr <b>20.</b>
INWESTOR :PRZEDSIĘBIORSTWO KOMUNALNE W WIERUSZOWIE S.A. ul. B-PA ST. BARELY 13, WIERUSZÓW ADRES : WIERUSZÓW gm. WIERUSZÓW DZIAŁKA NR EWID. 2085/8, 2086/1, 2087/1, 2089		DATA : MARZEC 2018r.
RZUT ŁAWY FUNDAMENTOWEJ Ł-1		SKALA 1:100
BUDYNEK MIESZKALNY WIELORODZINNY		BRANŻA: arch.-konstr
PROJEKTANT KONSTRUKCJI	inż. Aleksandra Walaszek DOS/85/04	
PROJEKTANT ARCHITEKTURY	mgr inż. arch. Dariusz Kuropka 22/DSOKK/2016	
SPRAWDZAJĄCY KONSTRUKCJE	mgr inż. Janusz Mazurowski 178/02/DUW	
SPRAWDZAJĄCY ARCHITEKTURĘ	inż. Kazimierz Ratajczak art.364 nr 2452/60	