


PRZEKRÓJ B-B

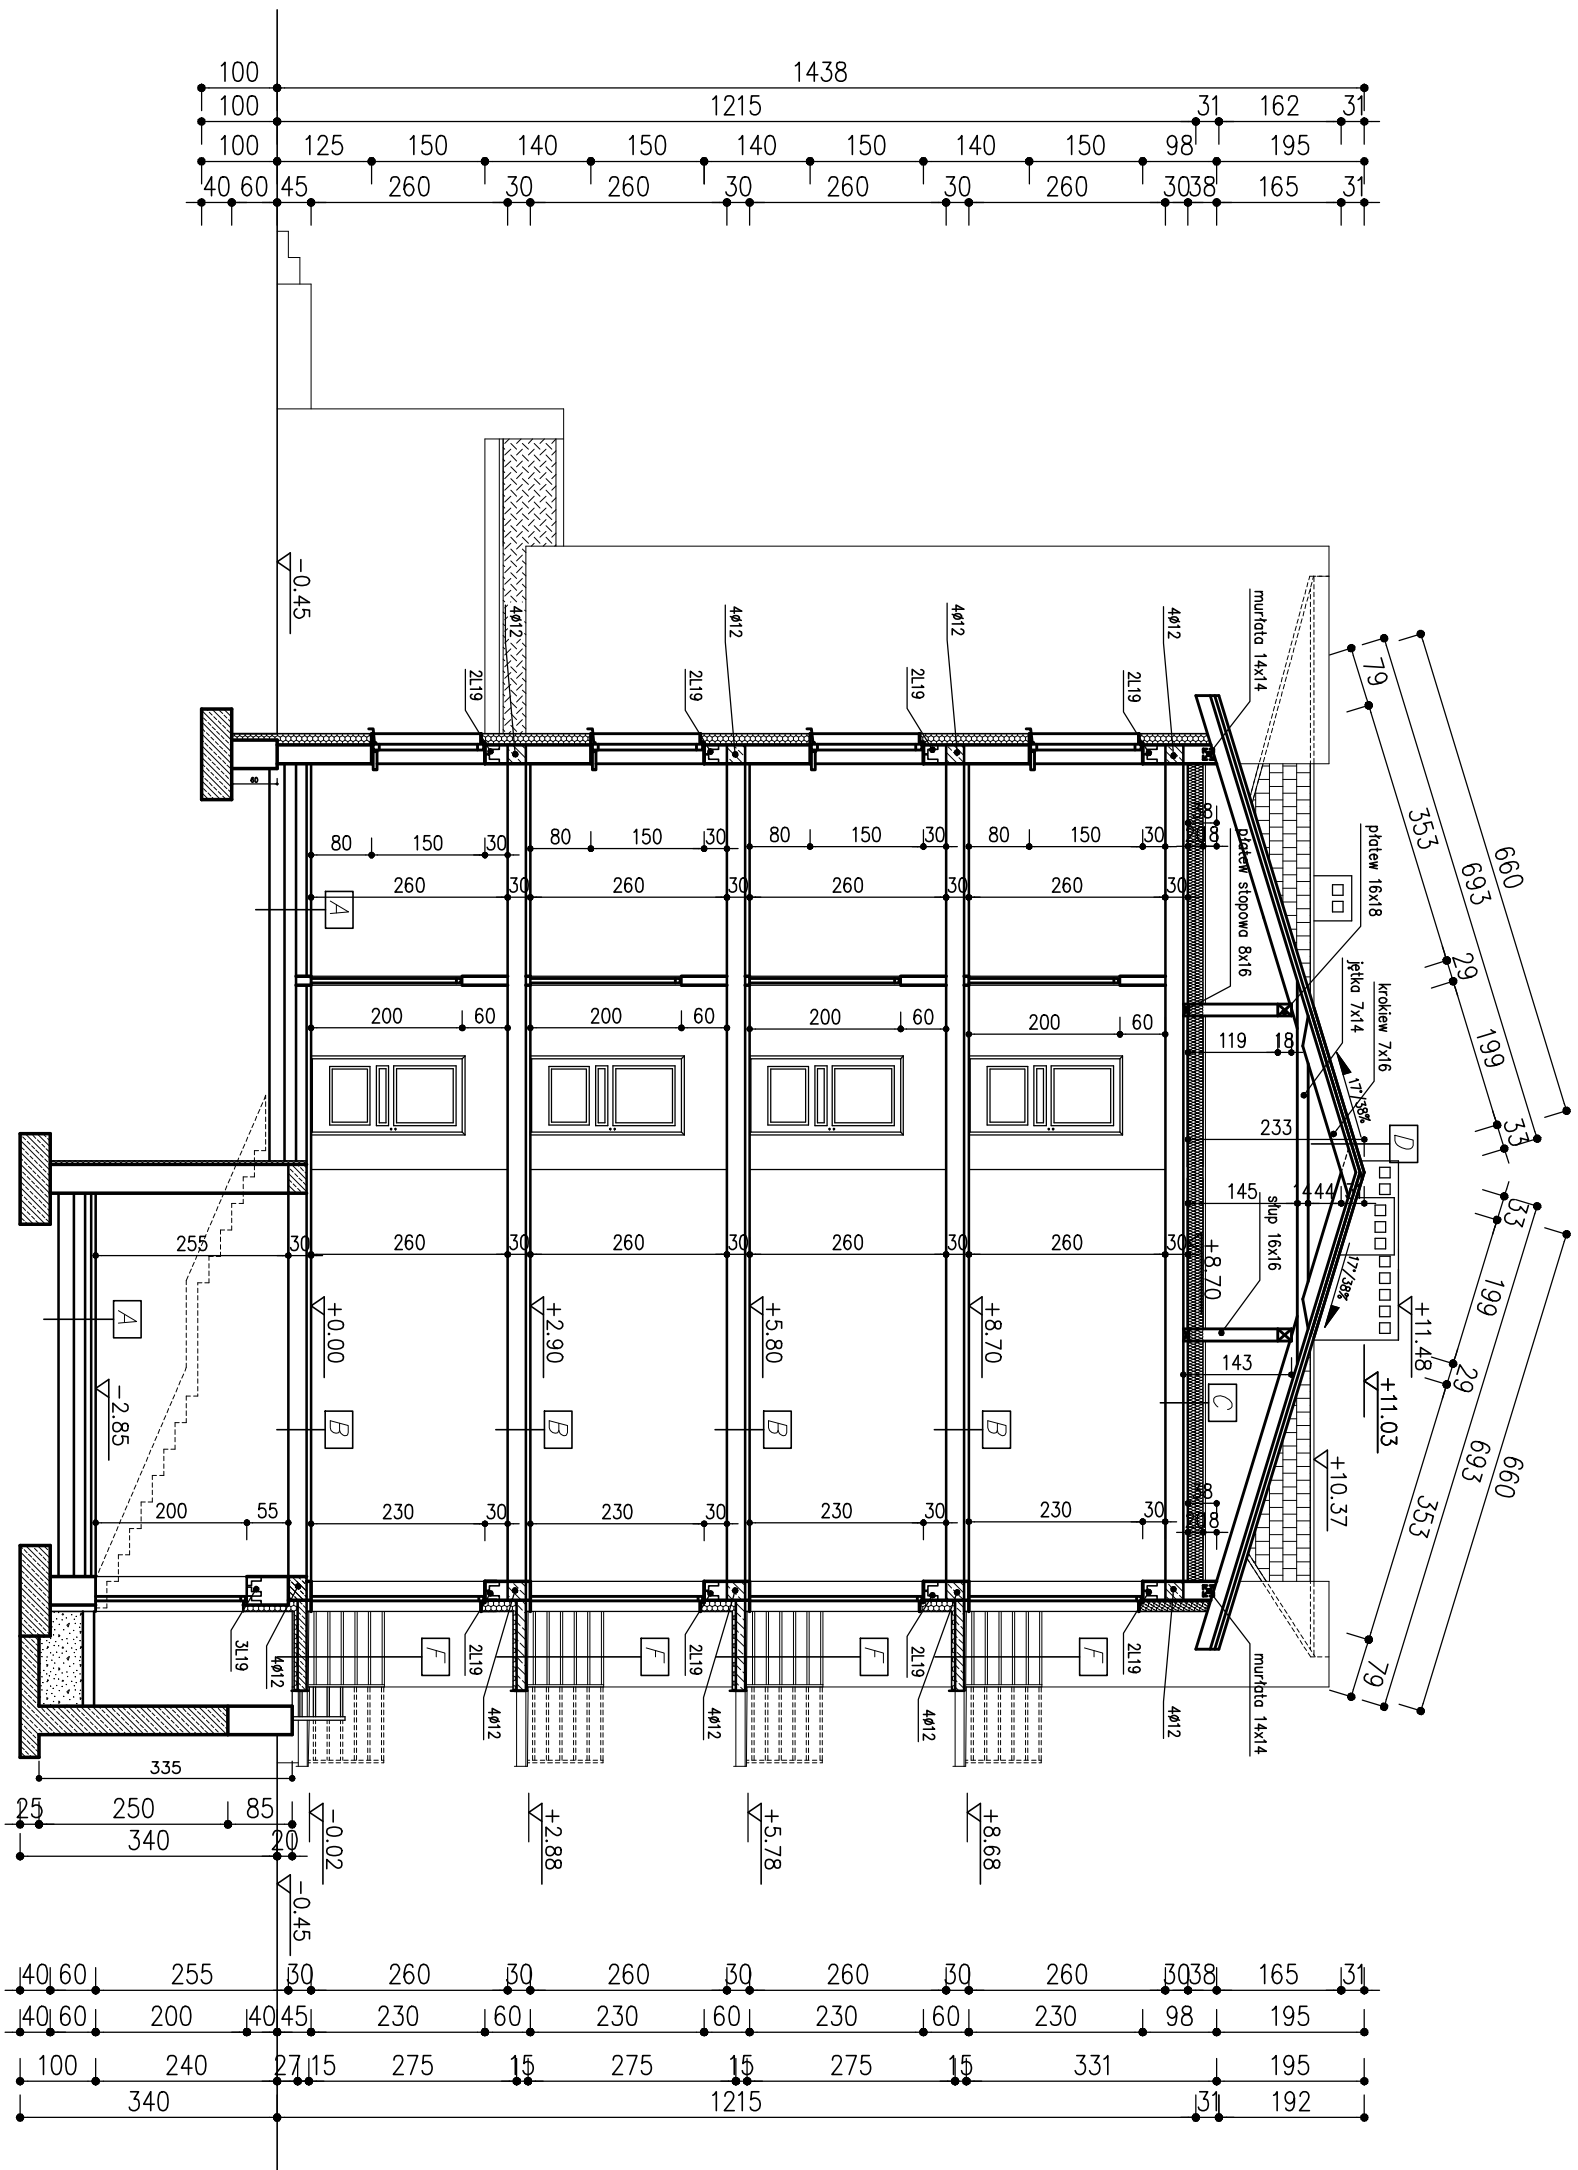

A PODŁOGA NA GRUNCIE

- podłoga – terakota/panele podłogowe
- szlachta cementowa gr. 5cm, zbrojona siatką #4,5
- folia polietylenowa ułożona na zaskład
- styropianEPS-100 gr. 10cm
- 2x papa termoizolacyjna podkładowa
- beton c12/15 gr. 10cm
- gruzobeton gr. 20cm
- podsyпка żwirowo-piaskowa gr. 20cm

B STROP NAD PIWNICĄ/ PARTEREM/PIĘTREM

- podłoga – terakota/panele podłogowe
- szlachta cementowa gr. 4cm
- zbrojona siatką #4,5
- mata akustyczna ISOACOMMA 10mm
- folia polietylenowa
- strop terivo gr. 24cm
- tylnk cem.-wsp. klil gr. 1,5 cm

C STROP NAD PIETREM 3

- deski 3,2 cm
- welna mineralna Isover UNI MATIA gr. 20cm
- folia polietylenowa
- strop terivo gr. 24cm
- tylnk cem.-wsp. klil gr. 1,5 cm

D DACH

- pokrycie dachu – blachodachówka
- tuty 5x5 cm
- kontakty 5x2,5 cm
- folia paroprzepuszczalna
- krokiew 7x18 cm

F BALKON

- płytki klinkierowe
- zoprawa klejowa mrozoodporna, elastyczna
- wyłwka cementowa zbroj siatką z drutu #3/10cm
- papa termoizolacyjna
- papa podkładowa samoprzylepna
- welna mineralna gr. 5cm
- folia polietylenowa
- plyta żelbetowa gr. 16cm ze spadkiem 1,5%
- welna mineralna gr. 5cm
- tylnk cienkowarstwowy

UWAGA:

Rysunek rozpatrywać łącznie z rysunkami poszczególnych branż. Umieśćowanie przebiegów instalacyjnych odczytać z odpowiednich rysunków branżowych.

BIURO PROJEKTOWE ARCHITEKTONICZNO-KONSTRUKCYJNE 98-400 Wieruszów ul. Waryńskiego 37		rysunek nr 8.
INWESTOR: PRZEDSIĘBIORSTWO KOMUNALNE W WIERUSZOWIE S.A. ul. B-PA ST. BARELY 13, WIERUSZÓW		DATA: MARZEC 2018r.
ADRES: WIERUSZÓW gm. WIERUSZÓW DZIAŁKA NR EWID. 2085/8, 2086/1, 2088/1, 2087/1, 2089		SKALA 1:100
PRZEKRÓJ B-B		BRANŻA: arch.-konstr
PROJEKTANT KONSTRUKCJI	inż. Aleksandra Walszek DOS/85/04	
PROJEKTANT ARCHITEKTURY	mgr inż. arch. Dariusz Kurpka 22/DOSRK/2016	
SPRACOWZALNICY KONSTRUKCJE	mgr inż. Janusz Mazurowski 178/02/DUW	
SPRACOWZALNICY ARCHITEKTURA	inż. Kazimierz Rajgoczek art.364 nr 2452/60	