

DI.01/21/17

Giżycko, dnia 19-06-2017 r.

Warunki do projektowania
budowa sieci wodociągowej i kanalizacji sanitarnej
PWiK Sp. z o.o. w Giżycku

*Przebudowa wodociągu w ul. Białostockiej
- od ul. Górnej do ul. Słowiańskiej w Giżycku*

Przedsiębiorstwo Wodociągów i Kanalizacji Spółka z o.o. w Giżycku ustala warunki do projektowania:

SIEĆ WODOCIĄGOWA, PRZYŁĄCZA

1. Zaprojektować przebudowę sieci wodociągowej od ul. Górnej do ul. Słowiańskiej oraz od ul. Białostockiej w kierunku ul. Suwalskiej w wykonaniu:
 - a) na odcinkach A-B, C-D i G-H z rur żeliwnych sferoidalnych DN100 (zaznaczono kolorem pomarańczowym),
 - b) na odcinku E-F z rury PE 63 mm SDR11 (zaznaczono kolorem pomarańczowym).
2. Zasuwy i kształtki na sieci – AVK, Havle lub równoważne.
3. Uzbrojenie zasuw na sieci: obudowa, skrzynka uliczna, tabliczka informacyjna.
4. Hydranty – nadziemne DN80
5. Nad siecią wodociągową ułożyć taśmę znacznikową z wkładką metalową koloru niebieskiego z napisem „wodociąg”.
6. Zaprojektować przebudowę przyłączy wodociągowych z rur PE SDR11 (zaznaczono kolorem zielonym).
7. Włączenie przyłączy do wodociągu nawiertka z zasuwą odcinającą (AVK, Hawle lub równoważne), uzbrojenie zasuw: obudowa, skrzynka uliczna, tabliczka informacyjna.
8. Zaprojektować wodomierze odpowiadające wymogom rozporządzenia Ministra Gospodarki, Pracy i Polityki Społecznej z dnia 20 lutego 2004 r., w klasie dokładności „C”. Lokalizacja wodomierza w budynku – bezpo-

- średnio za ścianą zewnętrzną w wydzielonym, ogrzewanym i dostępnym dla służb PWiK Sp. z o. o. pomieszczeniu lub w studni wodomierzowej.
9. Przed i za wodomierzem zaprojektować zasuwę odcinającą (lub zawór typu grzybkowego). Odcinek zestawu wodomierza głównego - z rur stalowych ocynkowanych na połączenia gwintowane, z zastosowaniem konsoli wodomierzowej lub kołnierzone.
 10. Za zestawem wodomierzowym zaprojektować zawór zwrotny antyskażeniowy.
 11. Po uzgodnieniu koncepcji sporządzić projekt branżowy z profilami sieci. Projekt podlega opiniowaniu i uzgodnieniu przez PWiK sp. z o. o.
 12. Uzyskać zgody właścicieli nieruchomości na wykonanie robót i dysponowania nieruchomością na cele budowlane, uzgodnienia branżowe w tym rzeczoznawcy ds. ppoż..
 13. Niniejsze warunki są ważne dwa lata, tj. do dnia 19-06-2019 r.

DYREKTOR

inż. Tadeusz Lachowicz

.....

W załączeniu;

1. Plan sytuacyjny



MAPA CYFROWA, SIEC WOD-KAN

czerwiec 13, 2017




0 5 10 15 20 25 30 35 40 45 50 55 60 65 70 75 80 85 90 95 [m]

1:1 000



MAPA CYFROWA, SIEC WOD-KAN

czerwca 13, 2017

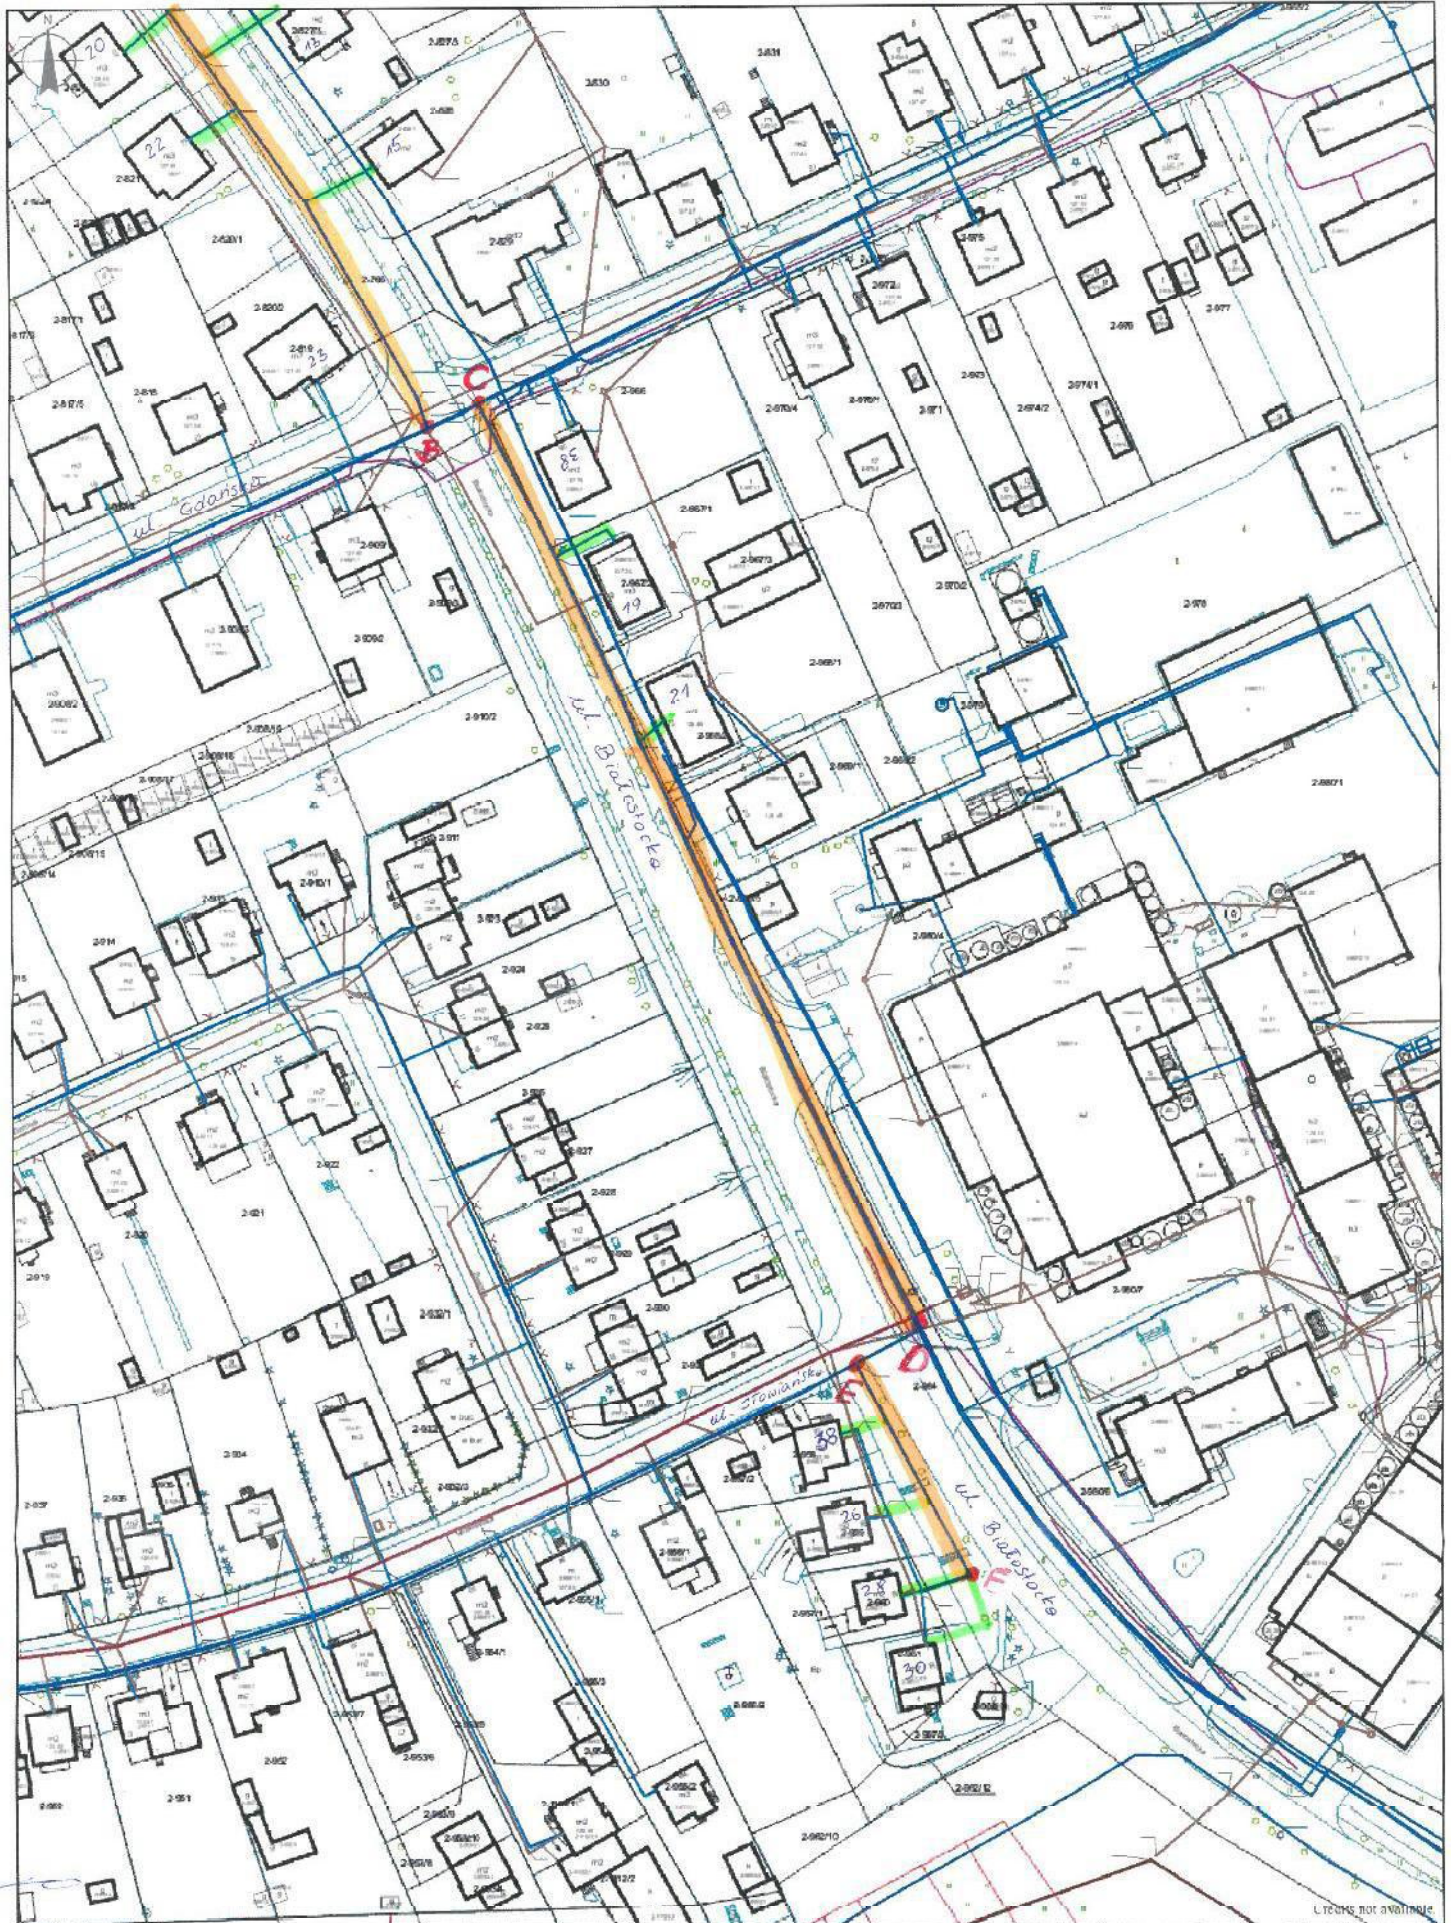

0 5 10 15 20 25 30 35 40 45 50 55 60 65 70 75 80 85 90 [m]

1:1 000