

DI.01/28/17

Giżycko, dnia 13-07-2017 r.

Warunki do projektowania
sieci wodociągowej i przyłącza wodociągowego
PWiK Sp. z o. o. w Giżycku

Budowa wodociągu (syfon) pod kanałem Łuczańskim w Giżycku

Przedsiębiorstwo Wodociągów i Kanalizacji Spółka z o. o. w Giżycku ustala warunki do projektowania:

SIEĆ WODOCIĄGOWA, PRZYŁĄCZA

1. Zaprojektować odcinek sieci wodociągowej wraz z przejściem pod Kanałem Łuczańskim - od węzła W1 do węzła W2 (konceptję trasy oznaczono kolorem niebieskim). Po wykonaniu istniejąca sieć do likwidacji (odcienia).
2. Wodociąg w wykonaniu z rur żeliwnych sferoidalnych DN200 klasy minimum C40.
3. Przejście pod Kanałem Łuczyńskim – metodą przecisku lub przewiertu sterowanego w rurze osłonowej z rur PE. Rura przewodowa w wykonaniu z rur PE RC D=225 mm SDR 11, montaż rury przewodowej na płozach dystansowych.
4. W węzłach zaprojektować zasuwy odcinające (AVK, Hawle, AKWA lub równoważne). Uzbrojenie zasuwy: obudowa, skrzynka uliczna, tabliczka informacyjna.
5. Zaprojektować przebudowę istniejącego przyłącza do komory wodomierzowej w wykonaniu z rur PE SDR11.
6. Włączenie przyłącza do wodociągu z zasuwą odcinającą poprzez:
 - a. trójnik dla przyłączy o średnicy DN50 (PE63)
 - b. nawiertkę dla przyłączy o średnicy DN40 i mniejszej

Po uzgodnieniu koncepcji sporządzić projekt branżowy z profilami sieci i rysunkami wykonawczymi. Projekt podlega opiniowaniu i uzgodnieniu przez PWiK sp. z o. o.

Uzyskać zgody właścicieli nieruchomości na wykonanie robót i dysponowania nieruchomością na cele budowlane, uzgodnienia branżowe, rzeczoznawcy ds. ppoż.

Niniejsze warunki są ważne dwa lata, tj. do dnia 13-07-2019 r. DYREKTOR

inż. Tadeusz Łachowicz


W załączeniu:

1. Plan sytuacyjny



MAPA CYFROWA, SIEC WOD-KAN

lipca 13, 2017

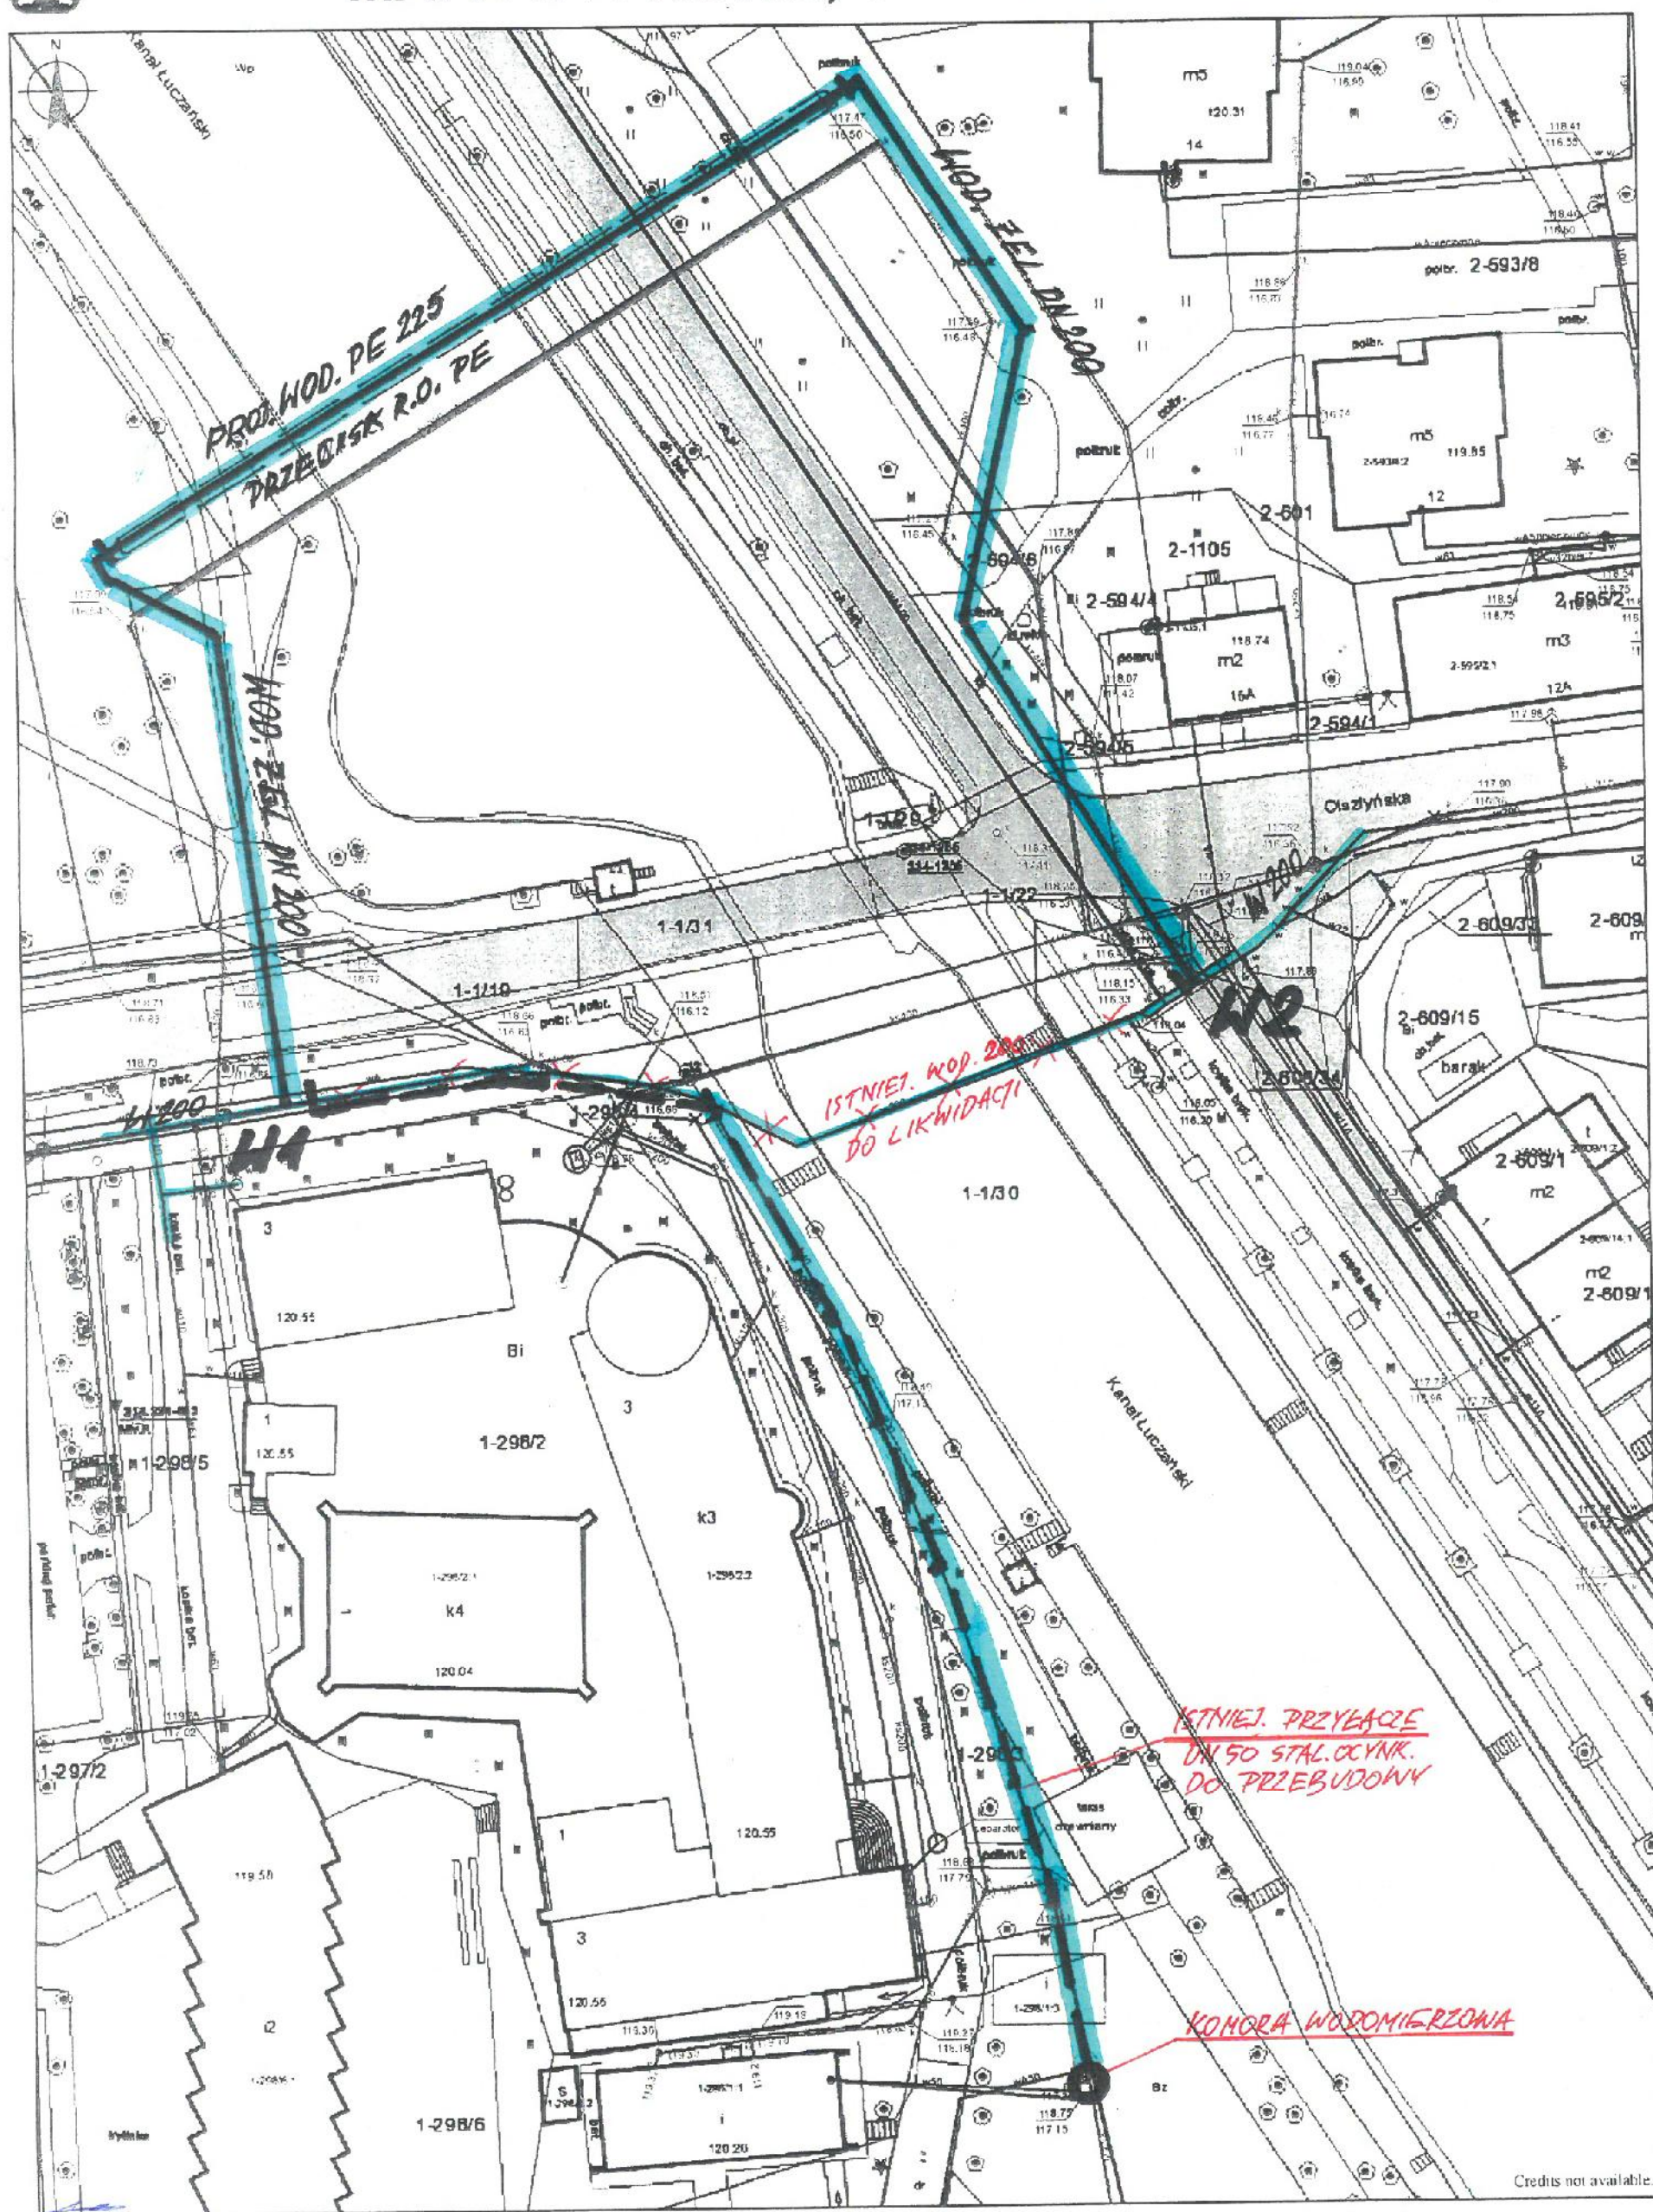

Credits not available.

5 0 5 10 15 20 25 30 35 40 45 [m]

1:500